


Prienų m. gatvių išdėstymo planas
M 1:3500

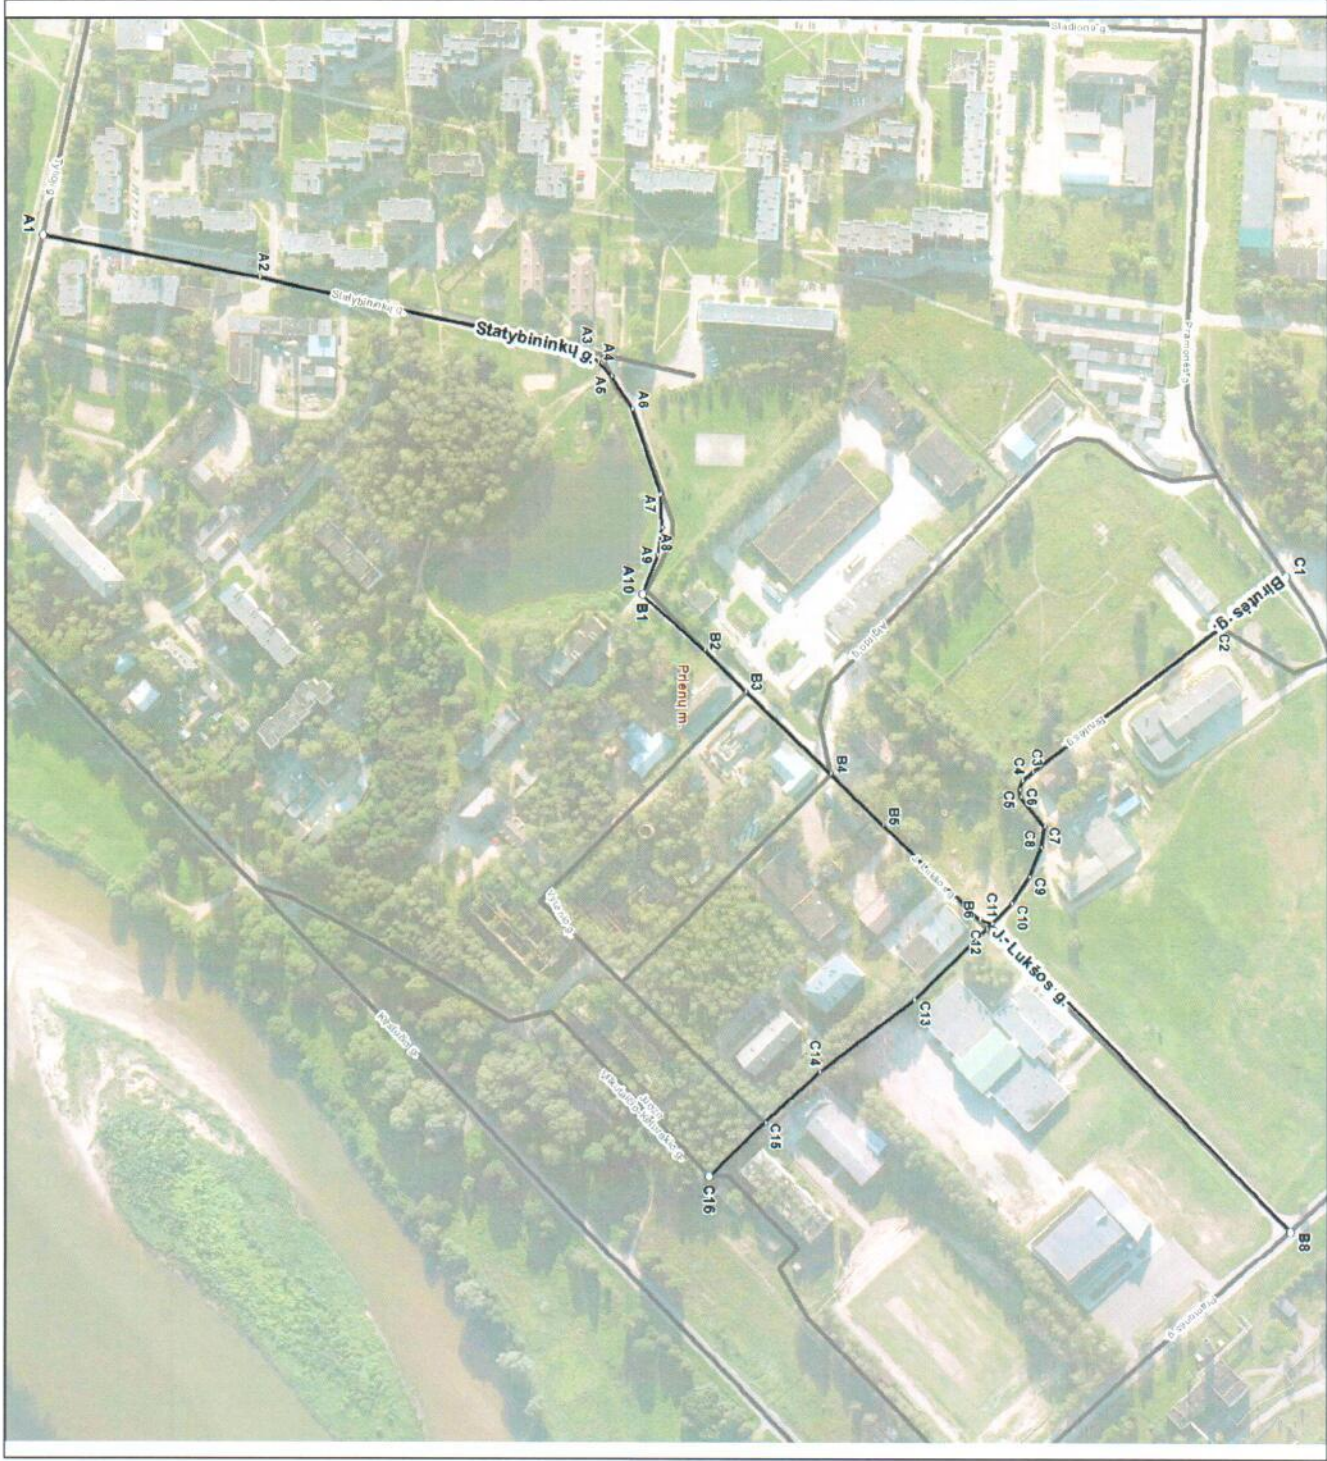

Prienų rajono savivaldybės tarybos
2015 m. 11-26 d. sprendimo Nr. T3-243
2 priedas

Kartografinis pagrindas		Ortofoto
Koordinatinių nustatymo būdas		Grafinis
KOORDINATŲ ŽINIARAŠTIS		
Nr. plane	X	Y
A1	6056166	496910
A2	6056298	496935
A3	6056495	496979
A4	6056504	496986
A5	6056512	496995
A6	6056525	497015
A7	6056542	497067
A8	6056543	497087
A9	6056540	497104
A10	6056531	497128
B1	6056531	497128
B2	6056569	497162
B3	6056594	497187
B4	6056646	497237
B5	6056678	497268
B6	6056737	497325
B7	6056744	497328
B8	6056926	497515
C1	6056923	497117
C2	6056883	497148
C3	6056769	497236
C4	6056763	497241
C5	6056761	497247
C6	6056762	497251
C7	6056776	497269
C8	6056774	497282
C9	6056767	497300
C10	6056756	497316
C11	6056744	497328
C12	6056741	497331
C13	6056697	497375
C14	6056639	497419
C15	6056606	497450
C16	6056572	497482