



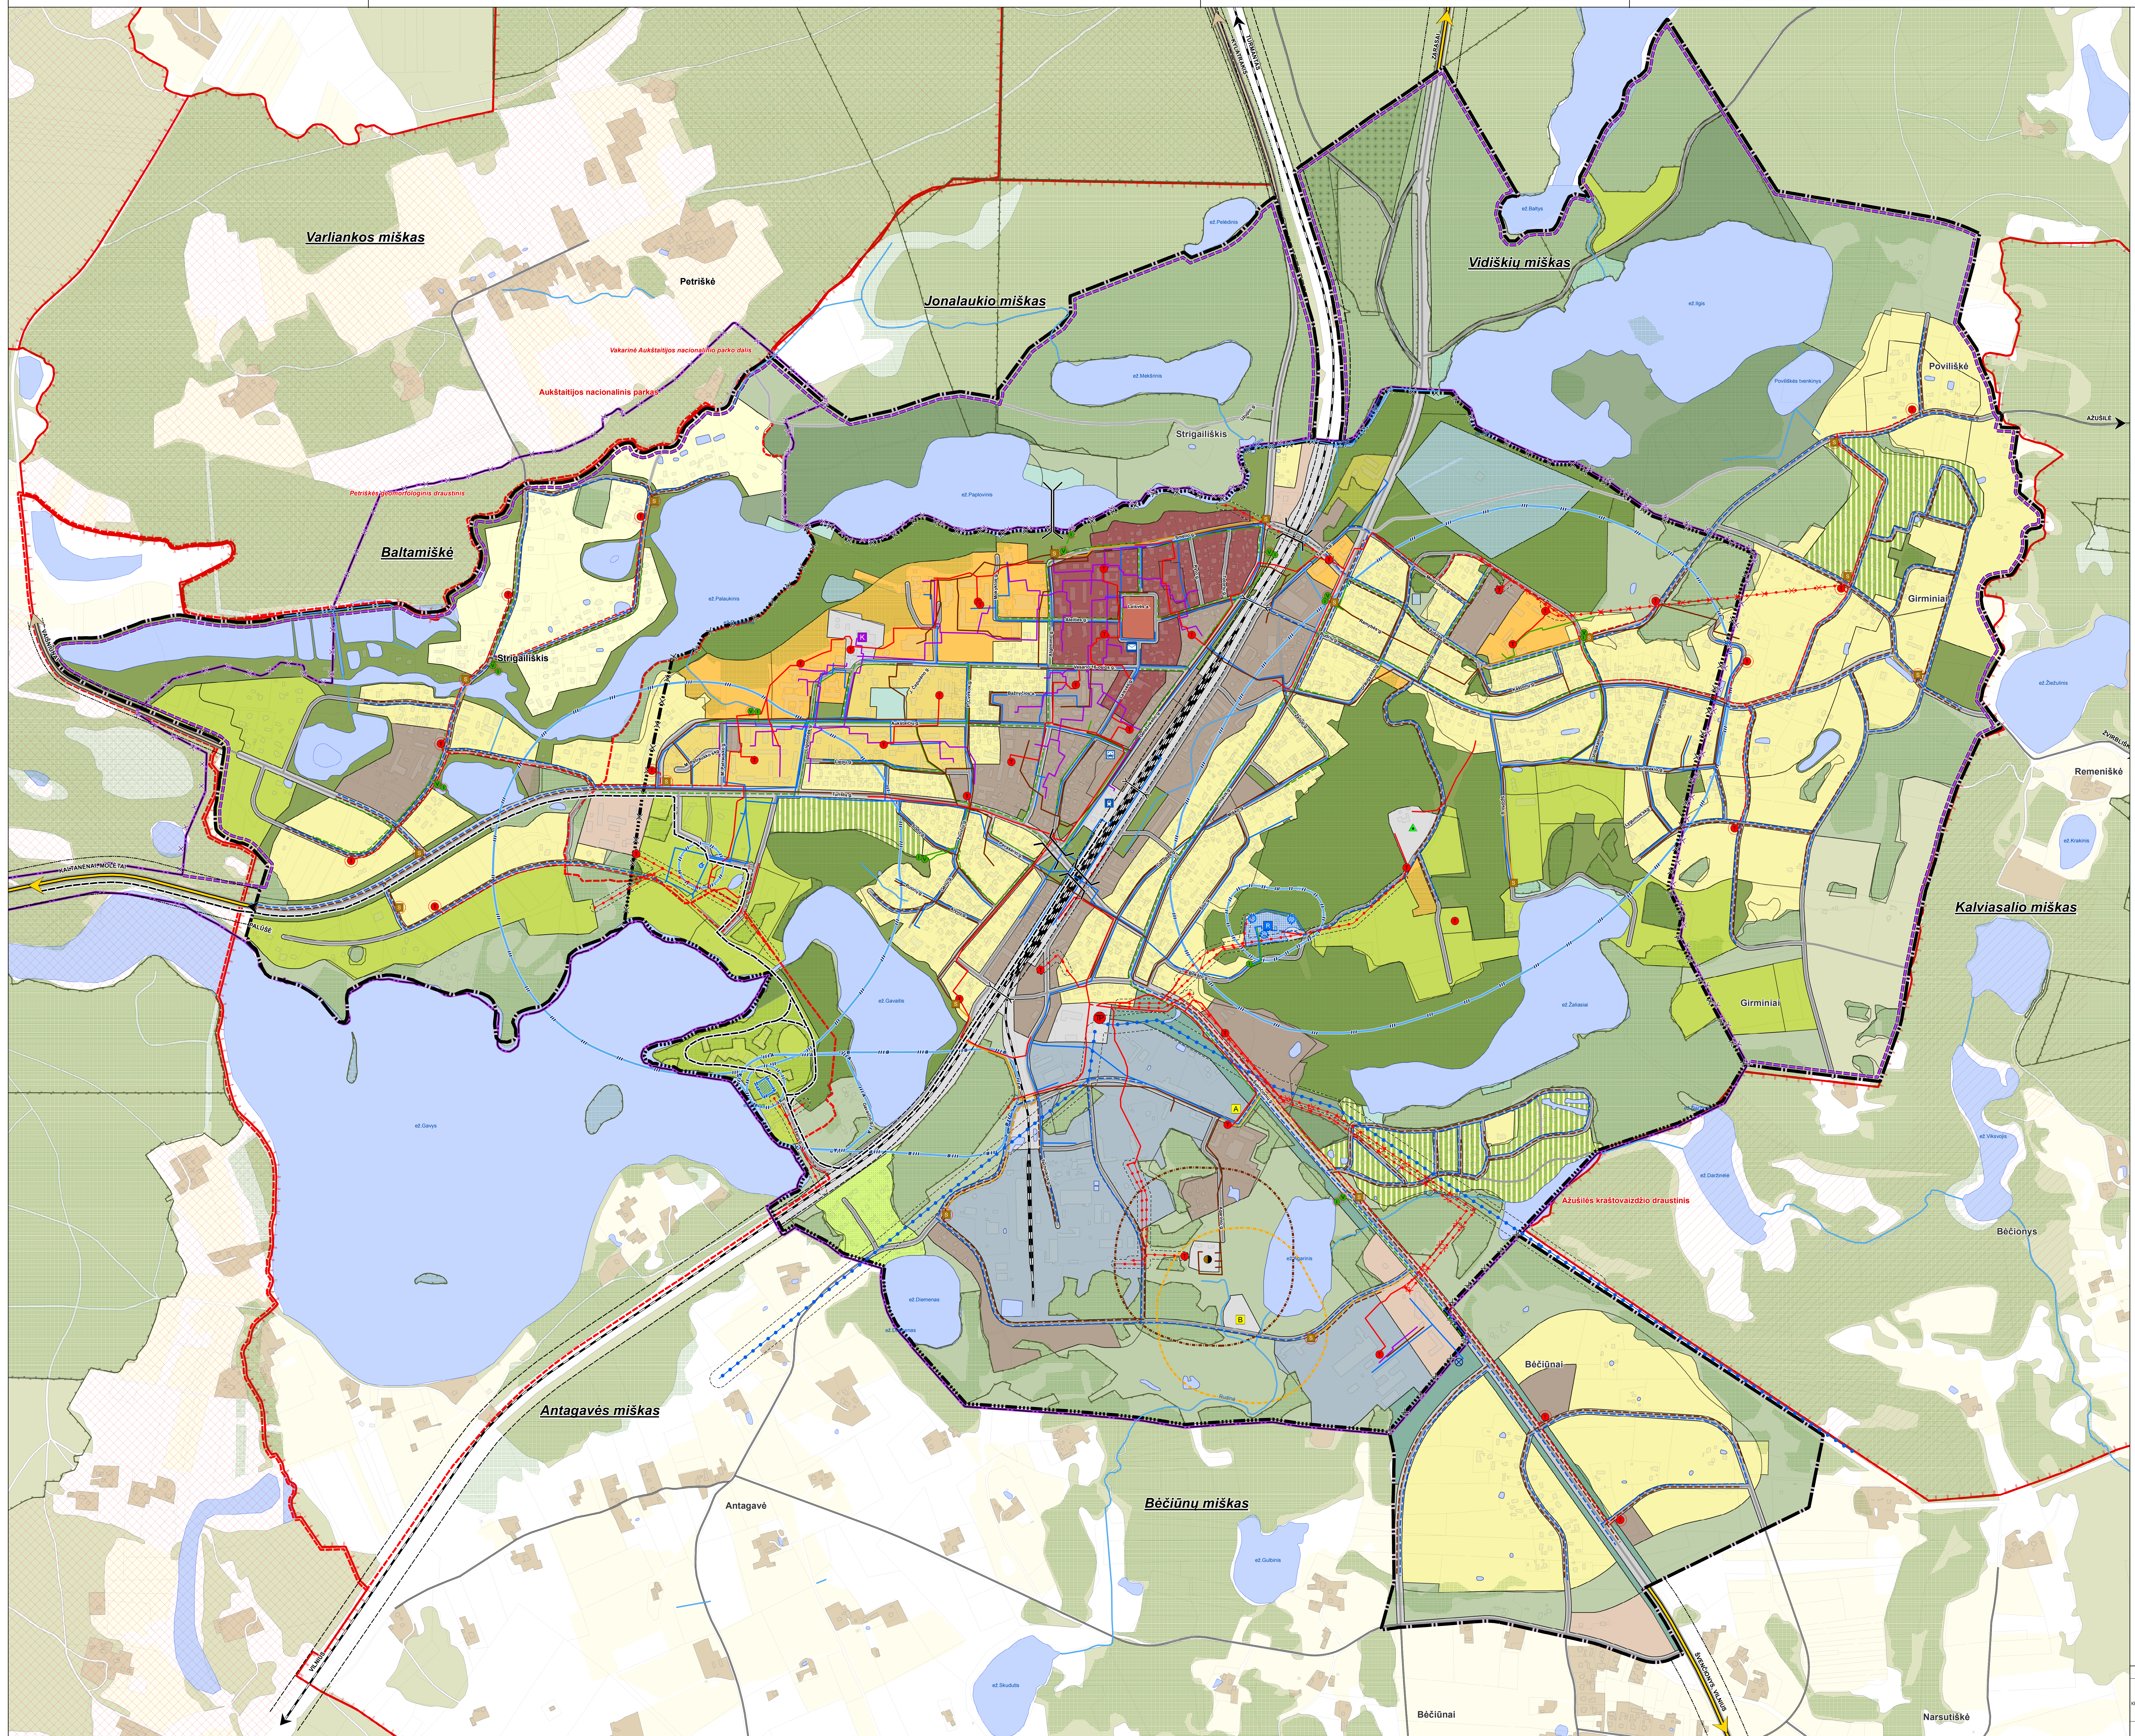

SUTARTINIAI ŽYMĖJIMAI

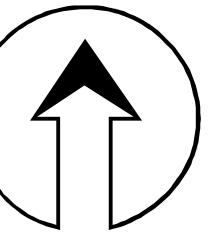

- Esama administracinė miesto riba
- Siūloma naujinė miesto riba
- Siūloma administracinė miesto riba
- Esama kurortinės vietovės riba
- Siūloma naujinė kurortinės vietovės riba
- Siūloma kurortinės vietovės riba
- Valstybinės reikšmės miškų riba
- Reglamentų riba

TERITORIJOS

	Miesto centras
	Mėšios vidutinio užšaltymo intensyvumo teritorijos
	Mėšios mažo užšaltymo intensyvumo teritorijos
	Vaumeninių objektų ir kompleksų teritorijos
	GYVENAMOSIŲ TERITORIJOS
	Gyvenamosios vidutinio užšaltymo intensyvumo teritorijos
	Gyvenamosios mažo užšaltymo intensyvumo teritorijos
	Ypač mažo užšaltymo intensyvumo gyvenamosios teritorijos
	Sodinkinių bendrųjų teritorijų konvertuojamosios gyvenamosios teritorijos
	KITOS URBANIZUOTŲS TERITORIJOS
	Urbanizuotųjų teritorijų viešosios erdvės (akadės)
	Ilgalaikio poilsio rekreacinės mažo užšaltymo intensyvumo teritorijos
	Ilgalaikio poilsio rekreacinės vidutinio užšaltymo intensyvumo teritorijos
	Ilgalaikio poilsio rekreacinės didelio užšaltymo intensyvumo teritorijos
	Verslo, gamybos, pramonės ir sandėliavimo teritorijos
	Krašto apsaugos objektų teritorijos
	Sodinkinių bendrųjų teritorijų
	Susisiekimo sistemos ir inžinerinės infrastruktūros teritorijos

■ Nekļinojamojo kultūras

Atskirieji želdynai:

- Rekreacinės paskirties želdynai
- Apsauginės ir ekologinės paskirties želdynai

Rekreaciniai miškai:

- Miesto miškai
- Miško parkai
- Agrarinės teritorijos
- Kapinių teritorija
- Perspektyvinė kapinių teritorija
- Trumpalaikio poilsio rekreacinės teritorijos

SAUGOMI OBJEKTAI IR TERIT

IZŪZINĒRNE INFRASTRUKTŪRA

Vandensistēmas

-  Vandens resursus
-  Vandens tūlītība
-  Esiama vandensvade līnija
-  Numatāto vandensvade līnija
-  Vandensvade tīksts
-  Ģeio vandens vandensvade griezto redzējuma apzīmējums (1-0)
-  Vandensvades mikrolokalitāšu kartes apzīmējums (2-0)
-  Vandensvades ķēmes lātes apzīmējums (3-0)
-  Vandensvades ķēmes lātes apzīmējums „a” sekcijās
-  Vandensvades ķēmes lātes apzīmējums „b” sekcijās

Nuotekos

6 Esama būstinu nuotek

	Neizpildāma būtiskā nuotekūti atbilstība
	Neizpildāma būtiskā nuotekūti atbilstība
	Nuotekūti valymo ierīgnis
	Esamās ietaus nuotekūti valymo ierīgnis
	Nuotekūti ietaus nuotekūti valymo ierīgnis
	Esamās ietaus nuotekūti ietaus
	Nuotekūti ietaus nuotekūti ietaus
	Esamā savstāvēnā būtiskā nuotekūti ietaus
	Nuotekūti savstāvēnā būtiskā nuotekūti ietaus
	Esamā ietaus būtiskā nuotekūti ietaus
	Nuotekūti ietaus būtiskā nuotekūti ietaus
	Esamā ietaus nuotekūti ietaus
	Nuotekūti ietaus nuotekūti ietaus

Energetika

	Esama transformatorine pastotė
	Esama transformatorinė
	Numatoma transformatorinė
	Esama 10 kV elektros oro linija
	Numatoma nakinti 10 kV elektros oro linija
	Esama 10 kV elektros kabelinė linija
	Numatoma 10 kV elektros kabelinė linija
	Esama 110 kV elektros oro linija
	Katinė
	Šturmietikis
	Elektros linij apsaugos zona
	Didžiąją, pavojingą atliekų surinkimo aikštelę
	Biodegrazuojančių atliekų kompostavimo aikštelė
	Biodegrazuojančių atliekų kompostavimo aikštelė santarinė apsaugos zona
	Mobilus ryšio bazinis stotis

KITI ŽYMĖJIMAI

	Geležinkelio stotis
	Autobusų stotis
	Stacija
	Krašto reikšmės kelias
	Rajoninės reikšmės kelias
	Vietinės reikšmės kelias, gatvė
	Kelio apsaugos zona
	Geležinkelis
	Pramoginis geležinkelis
	Geležinkelio apsaugos zona
	Estakada / Tunelis
	Požeminė perėja
	Tiltas
	Vandens šakmės

DUOMENŲ ŠALTINIAI:

1. Lietuvas Respublikos miškų valstybės kadaistro duomenys; © Valstybinė miškų tarnyba, 2021 m.
2. Lietuvas Respublikos žemės ūkio valstybės kadaistro duomenys; © Valstybinė geografinių tyrimų bei Aplinkos ministerijos duomenys, 2021 m.
3. VĮ „Registrai centras“ duomenys, 2021 m.
4. Ignalinos rajono savivaldybės duomenys, 2021 m.
5. Lietuvas Respublikos saugomųjų teritorijų valstybės kadaistro duomenys; © Valstybinė saugomųjų teritorijų tarnyba bei Aplinkos ministerijos, 2021 m.
6. Georeferencinio pagrindo kadastras; © Lietuvos Respublikos Žemės ūkio ministerija, 2021 m.

Pastabos:

1. Būrinėjimo esamos būklės informacija atnaujinta pagal 2021 m. duomenis.
2. Būrinėjimo pataligai Igalinios miesto bendrojo plano, patvirtinto Ignalinos tarybos 2012 m. kovo 29 d. sprendimu Nr. T-42, (TPDR Nr.T000605) ir TPDR Nr.T000823855) sprendimais koreguoti tiesiogiai pagal Ignalinos koregavimo plano dalį programoje (patvirtintą Administracijos 2020 m. gegužės 12 d. įsakymu Nr. VZ-86) nurodytus tikslus ir užduotims išskirti „Naujų namų“ kvietimą konkursams iki 2021 m. spalio 15 d.
3. Įvertinus infrastruktūros specialistų pateiktą specialiaisi planais: Ignalinos rajono šilumos ūkio speciausių planas: TPDR T00067247, Ignalinos miesto nuotekų tvarkymo speciausių planas: TPDR T000823855), Ignalinos miesto nuotekų tvarkymo speciausių planas: TPDR T000823858, Ignalinos rajono vandens tiekimo ir nuotekų tvarkymo speciausių plano koregavimų koregavimas TPDR T00085866.

[illegible]