PATVIRTINTA
Lietuvos Respublikos Vyriausybės
2019-06-05..... nutarimu Nr. 570...

RAMBYNO REGIONININIO PARKO TVARKYMO PLANAS. 1 LAPAS

M 1:10 000

0 0,5 1 km

Rambyno regioninio parko ribos

- Regioninio parko riba
- Funkcinio prioriteto zonų ribos
- Buferinės apsaugos zona ir jos riba
- Kraštovaizdžio tvarkymo zonų ribos

Kitos ribos

- Valstybės siena
- Valstybės sienos apsaugos zonos riba
- Pasienio ruožo riba
- Žemės sklypų ribos
- 14 Miško kvartalų ribos ir numeriai

Gamtos ir kultūros paveldo vertybės

- Kultūros paveldo objektai
  Skaičiais pažymėta: 1, 2 – Bitėnų kaimo pirmoji ir antroji etnoarchitektūrinės sodybos, 3 – Paminklas žuvusiems Pirmajame pasauliniame kare
- Kultūros vertybių požymių turintys objektai
  Skaičiais pažymėta: 4 – „Aukuro"pastatas ant Rambyno kalno, 5 – Bitėnų šsrinės pastatas, 6 – Kosgalvio smuklės pastatas
- Kultūros paveldo objektų apsaugos zonos
- Botaniniai gamtos paveldo objektai
- Siūlomi gamtos paveldo objektai
- Bitėnų baltųjų gandrų kolonija
- Istorinės alėjos

Europinės svarbos miškų buveinės

- 9010 *Vakarų taiga
- 9020 *Plačialapių ir mišrūs miškai, 9190 Sausieji ąžuolynai
- 9050 Žolių turtingų eglynai, 9080 *Pelkėti lapuočių miškai, 9160 Skroblynai, 9180 *Griovų ir šlaitų miškai, 91E0 *Aliuviniai miškai

Siūlomos tvarkymo priemonės

- Pažeistos teritorijos (kasavietės) rekultivavimas
- Apleistų statinių ar jų liekanų nugriovimas ir teritorijos sutvarkymas
- Miško laukymių ir pievų palaikymas valstybinės reikšmės miškuose
- 6120 *Karbonatinių smėlynų pievų buveinės tvarkymo plotas
- 2330 Nesusivėrusių žemyninių smiltpievių buveinės tvarkymo plotas
- 7140 Tarpinių pelkių ir liūnų buveinės tvarkymo plotai
- Kirtimų reguliavimas didžiųjų miegapelių buveinės

- Numatomas miško įveisimas

Rekreacinės infrastruktūros objektai

Esami	Siūlomi
Regioninio parko lankytojų centras	
Turizmo informacijos centras	
Muziejus, ekspozicija	
Renginių vieta	
Svečių namai	
Poilsio nameliai	
Kempingas	
Stovyklavietė	
Poilsiavietė	
Atokvėpio vieta	
Apžvalgos bokštas	
Apžvalgos aikštelė, regykla	
Automobilių stovėjimo aikštelė	
Maudyklė, pliažas	
Prieplauka	

Pažintinio turizmo trasos ir takai

- Autoturizmo trasos
- Pagrindinės dviračių turizmo trasos
- Dviračių turizmo trasų jungtys ir alternatyvos
- Pėsčiųjų pažintiniai takai
- Vandens turizmo trasos

Kraštovaizdžio tvarkymo zonos (KTZ)

Konservacinės paskirties žemės KTZ

Gamtos ir kultūros paveldo objektų teritorijų KTZ grupėje:

- KOr Reguliuojamos apsaugos KTZ

Miškų ūkio paskirties žemės KTZ

Ekosistemų apsaugos miškų KTZ grupėje:

- MEk Išsaugančio (konservacinio) ūkininkavimo KTZ

Rekreacinių miškų KTZ grupėje:

- MRe Ekstensyvaus pritaikymo (miško parkų) KTZ

Apsauginių miškų KTZ grupėje:

- MAs Specializuoto apsauginio ūkininkavimo KTZ
- MAb Bendrojo apsauginio ūkininkavimo KTZ

Žemės ūkio paskirties žemės KTZ

Ekosistemas saugančių agrarinių teritorijų KTZ grupėje:

- ŽEk Ekosistemas išsaugančio (konservacinio) ūkininkavimo KTZ

Rekreacinių agrarinių teritorijų KTZ grupėje:

- ŽRe Ekstensyvaus pritaikymo KTZ

Apsauginių agrarinių teritorijų KTZ grupėje:

- ŽAs Specializuoto apsauginio ūkininkavimo KTZ
- ŽAb Bendrojo apsauginio ūkininkavimo KTZ

Vandens ūkio paskirties žemės KTZ

Bendrojo naudojimo (bendrosios apsaugos) KTZ grupėje:

- VAe Ekstensyvaus apsauginio ūkininkavimo KTZ

Kitos paskirties žemės KTZ

Gyvenamosios ir visuomeninės paskirties žemės KTZ

Kultūros paveldo požiūriu vertingų miestų, miestelių, kaimų ar jų dalių KTZ grupėje:

- GEr Kraštovaizdžio atnaujinamojo tvarkymo KTZ
- GEp Kraštovaizdžio pertvarkomojo tvarkymo KTZ

Rekreacinių teritorijų miestų, miestelių, kaimų ar jų dalių KTZ grupėje:

- GRe Ekstensyvaus (palaikomojo) tvarkymo KTZ
- GRi Intensyvaus (formuojančiojo) tvarkymo KTZ

Apsauginių teritorijų miestų, miestelių, kaimų ar jų dalių KTZ grupėje:

- GAe Sugriežtinto geoekologinio reguliavimo KTZ
- GAi Sugriežtinto vizualinio reguliavimo KTZ

Rekreacinės paskirties žemės KTZ

- NRn Neurbanizuojamos rekreacinės aplinkos KTZ
- NRu Urbanizuotos rekreacinės aplinkos KTZ

Pramoninės-komunalinės paskirties žemės KTZ

- NFn Ekstensyviai technogenizuotos aplinkos pramoninių-komunalinių sklypų KTZ
- NFu Intensyviai technogenizuotos aplinkos pramoninių-komunalinių sklypų KTZ

Edukacinės paskirties žemės KTZ

- NDu Urbanizuotos aplinkos edukacinė KTZ
- NDn Subnatūralios (neurbanizuotos) aplinkos edukacinė KTZ

Gynybinės (karinės) paskirties žemės KTZ

- NHu Urbanizuotos aplinkos gynybinė (karinė) KTZ

Kiti objektai

- Esamos sodybos (Vilkyškių miestelyje ir dvarų sodybų pastatuose nežymimos)
- Buvusios sodybos
- Rambyno regioninio parko direkcija
- Bardinų pasienio užkarda
- Valstybės sienos ženklai
- Valstybės sienos stebėjimo bokštai
- Vilkyškių pieninė
- 330 kV Bitėnų skirstomasis punktas
- Požeminio vandens vandenvietės
- Nuotekų valymo įrenginiai
- Vilkyškių miestelio kapinės

Kartografinio pagrindo elementai

- Aukštos įtampos linija
- Kelias su kieta danga
- Žvyrkelis
- Gatvė
- Gruntkelis
- Lauko, miško kelias
- Upė, upelis, griovys
- Vandens telkinys

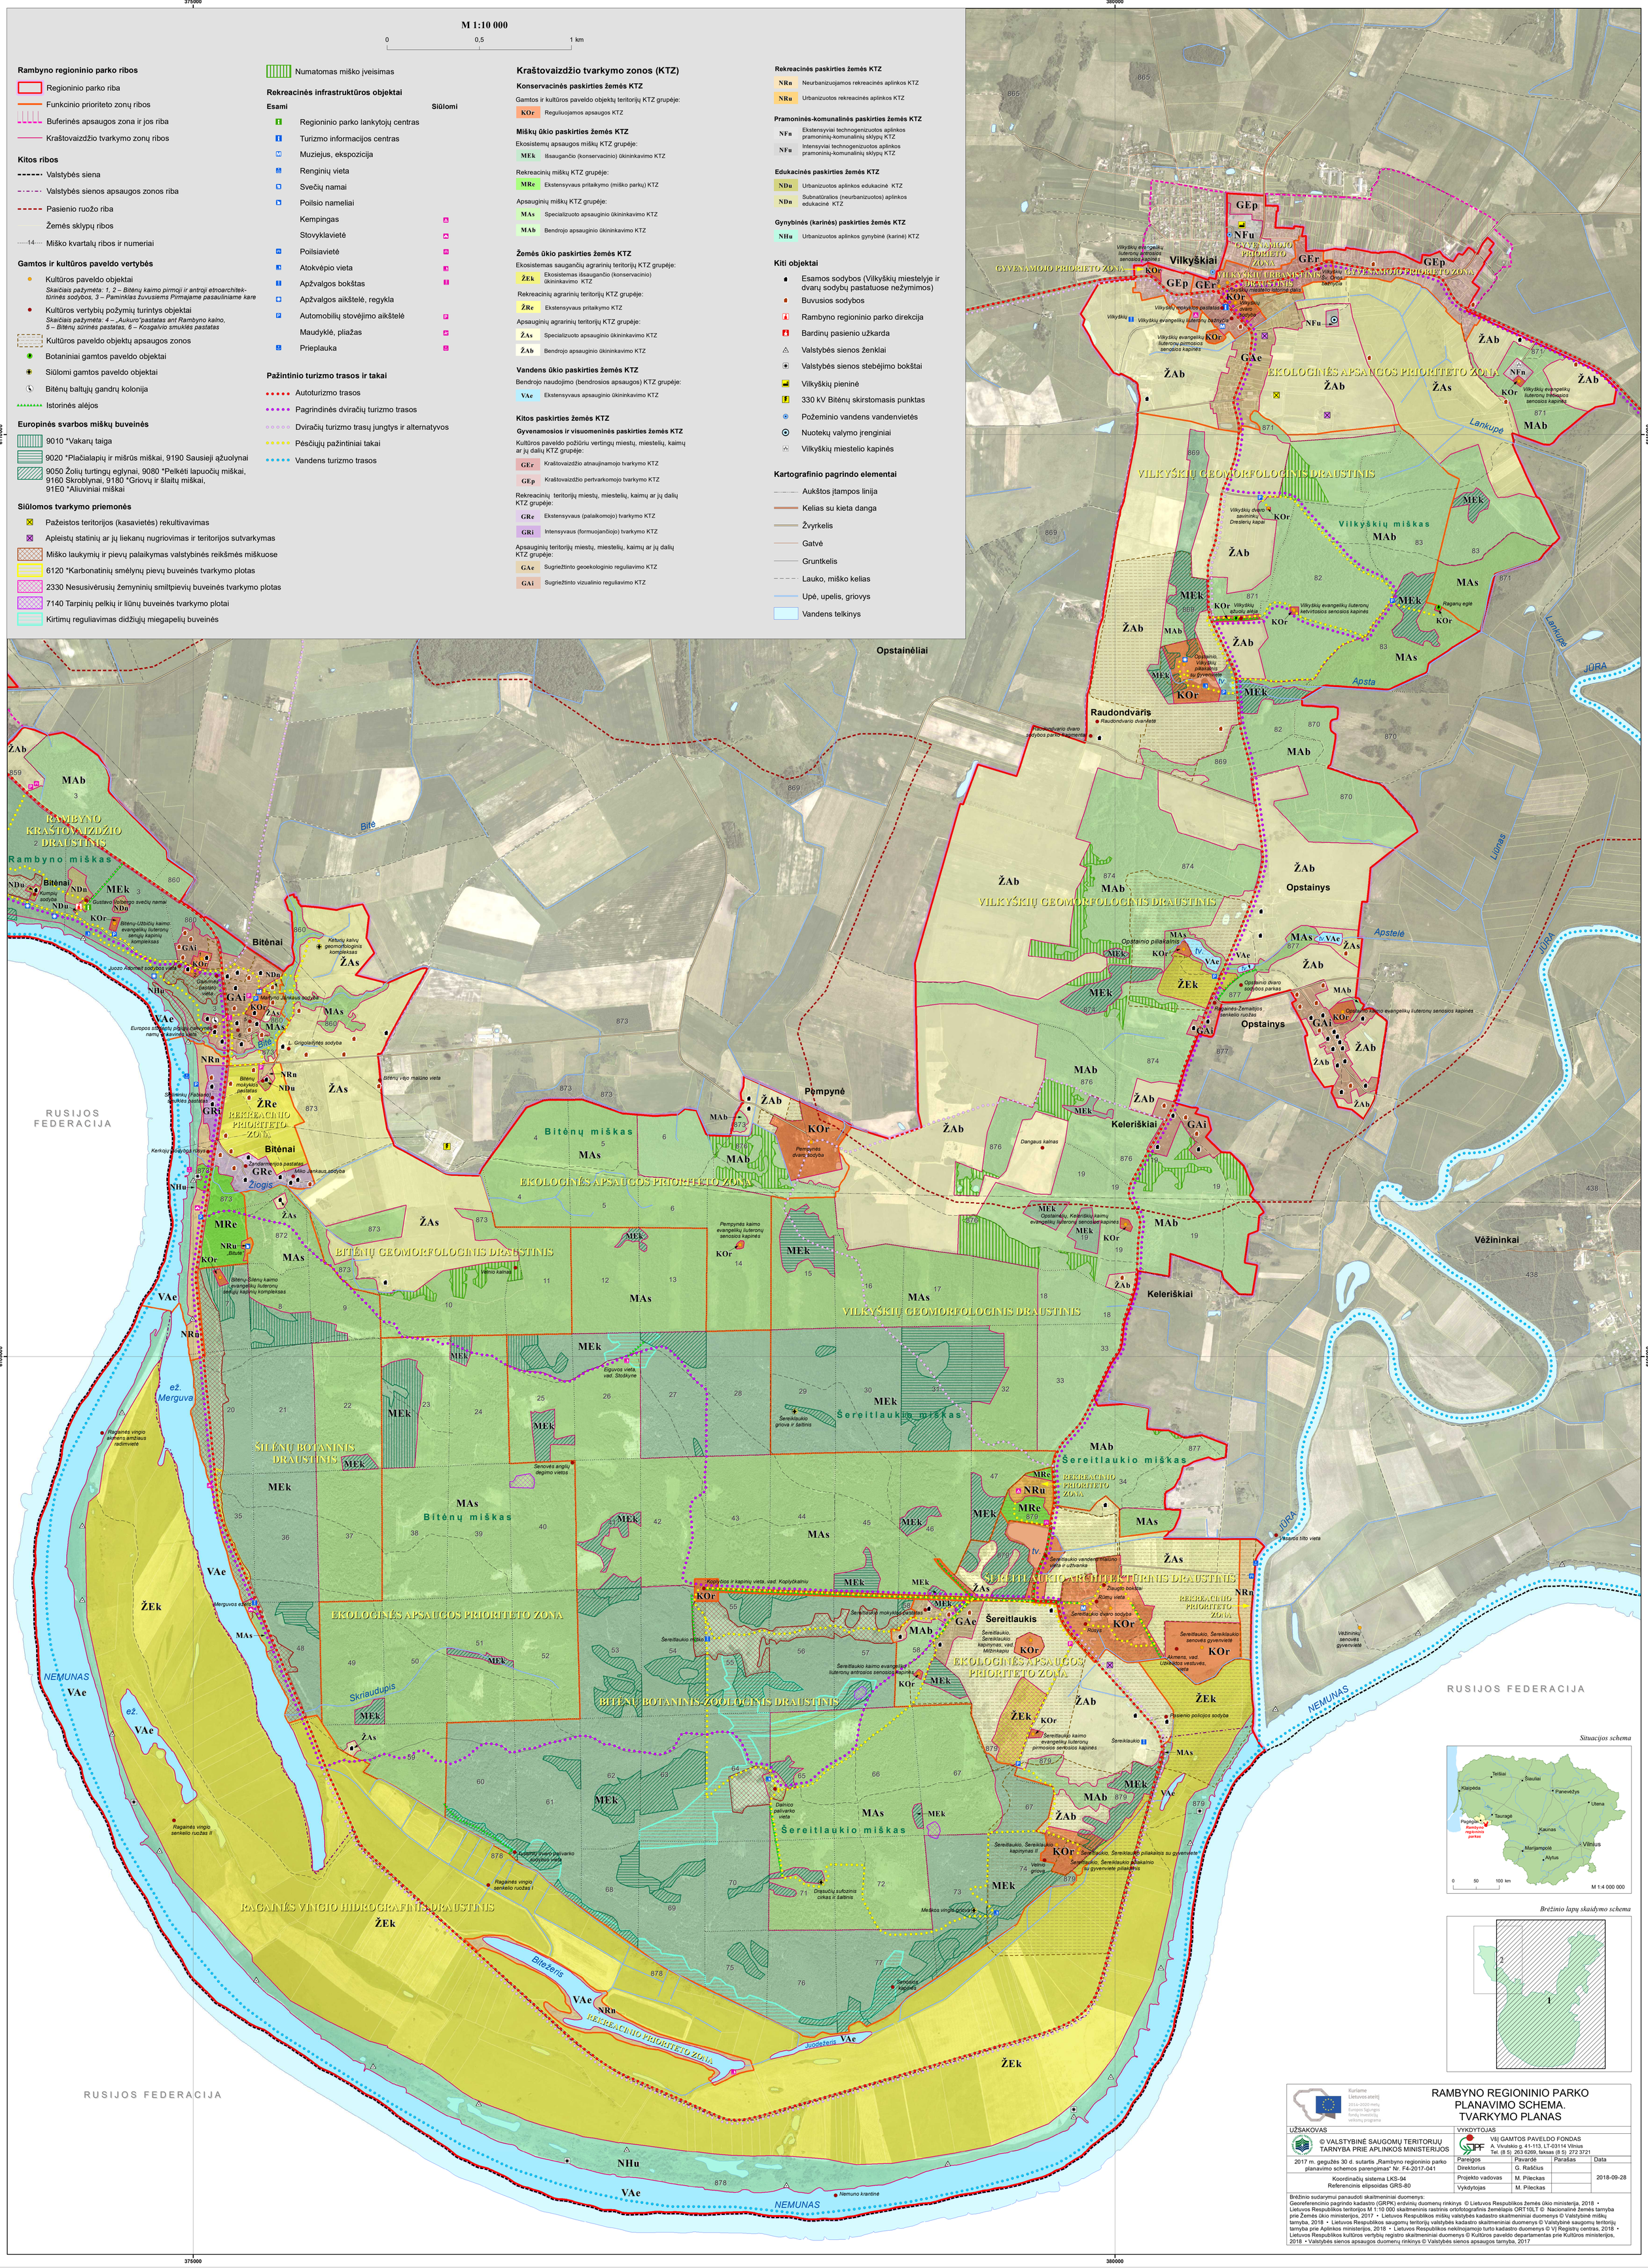

Situacijos schema

Brėžinio lapų skaidymo schema

Kuriame Lietuvos ateitį
2014–2020 metų Europos Sąjungos fondų investicijų veiksmų programa

RAMBYNO REGIONININIO PARKO PLANAVIMO SCHEMA. TVARKYMO PLANAS

UŽSAKOVAS	VYKDYTOJAS
© VALSTYBINĖ SAUGOMŲ TERITORIJŲ TARNYBA PRIE APLINKOS MINISTERIJOS	VšĮ GAMTOS PAVELDO FONDAS A. Vivulskio g. 41-113, LT-03114 Vilnius Tel. (8 5) 263 6269, faksas (8 5) 272 3721

2017 m. gegužės 30 d. sutartis „Rambyno regioninio parko planavimo schemos parengimas" Nr. F4-2017-041

Koordinačių sistema LKS-94
Referencinis elipsoidas GRS-80

Pareigos	Pavardė	Parašas	Data
Direktorius	G. Raščius		2018-09-28
Projekto vadovas	M. Pileckas		
Vykdytojas	M. Pileckas		

Brėžinio sudarymui panaudoti skaitmeniniai duomenys:
Georeferencinio pagrindo kadastro (GRPK) erdvinių duomenų rinkinys © Lietuvos Respublikos Žemės ūkio ministerija, 2018 • Lietuvos Respublikos teritorijos M 1:10 000 skaitmeninis rastrinis ortofotografinis žemėlapis ORT10LT © Nacionalinė žemės tarnyba prie Žemės ūkio ministerijos, 2017 • Lietuvos Respublikos miškų valstybės kadastro skaitmeniniai duomenys © Valstybinė miškų tarnyba, 2018 • Lietuvos Respublikos saugomų teritorijų valstybės kadastro skaitmeniniai duomenys © Valstybinė saugomų teritorijų tarnyba prie Aplinkos ministerijos, 2018 • Lietuvos Respublikos nekilnojamojo turto kadastro duomenys © VĮ Registrų centras, 2018 • Lietuvos Respublikos kultūros vertybių registro skaitmeniniai duomenys © Kultūros paveldo departamentas prie Kultūros ministerijos, 2018 • Valstybės sienos apsaugos duomenų rinkinys © Valstybės sienos apsaugos tarnyba, 2017