


# PAVELDOTVARKOS PROJEKTAS

M 1:1000

## PATVIRTINTA

Lietuvos Respublikos kultūros ministro  
2015 m. rugpjūčio 26 d. mėn. ž. d. įsakymu Nr. JV-558

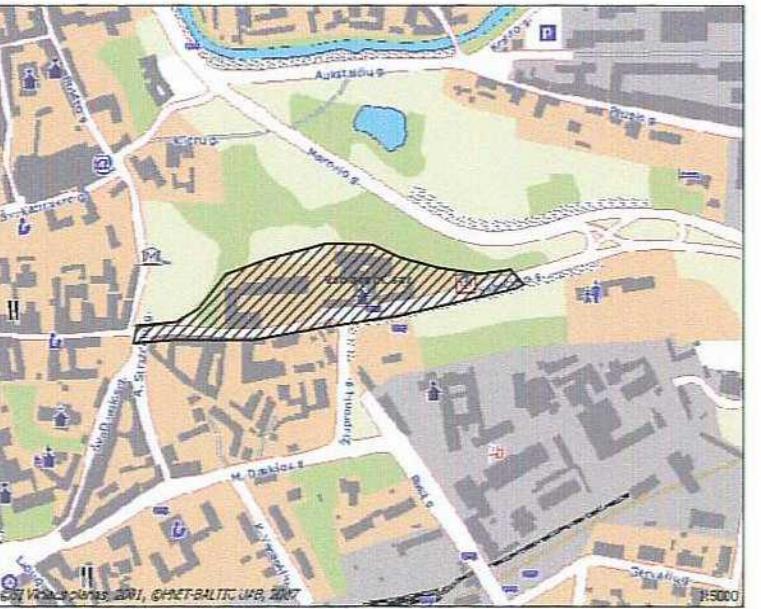

| SPECIALIOJO PLANO SPRENDINIŲ TVIRTINIMO LENTELĖ  |   |         |            |
|--|---|---------|------------|
| Su Vienuoju statinių ansambliu (unikalus kodas Kultūros vertybių registre 761, buvęs kodas G360K), Vilnius, nekilnojamojo kultūros paveldo apsaugos specjaliojo teritorijų planavimo dokumento sprendiniu susipažinu ir juos tvirtinu: |   |         |            |
| Juridinio asmens pavadinimas arba fizinio asmens vardas, pavardė   | Igalioto asmens pareigos, vardas, pavardė | Parašas | Data       |
| UAB "MISIONIERIŲ NAMAI"  | PAULIUS TRIMONIS                          |         | 2015 06 25 |
| VILNIAUS ARKIVYSKUPIJĀ   | Eduardas Myknevičius                      |         | 2015 06 25 |

NUORAŠAS TIKRAS,  
PV. G. Miknevičienė

*G. M.*

Sklypo padėtis miesto atžvilgiu.


PAVELDOSAUGOS REIKALAVIMAI IR TVARKYMO PRIEMONĖS  
Vertybės teritorijoje skirtinių reglamentų zonoms sudarytos saugojimo režimai ir tvarkymo priemonių lentelės, kurių reikšmės yra:

- |   |   |   |   |
|---|---|---|---|
| 1 | 2 | 3 | 4 |
| 3 | 4 | a | b |
| a | b | c | d |
- 1 - Saugojimo režimas
  - 2 - Leistinas statinių aukštis
  - 3 - Žemės sklypo užstatymo tankumas
  - 4 - Žemės sklypo užstatymo intensyvumas

- a - Reikalavimai saugomiems objektams
- b - Reikalavimai kitems pastataiems
- c - Reikalavimai teritorijos ir želdinių tvarkymui
- d - Reikalavimai žemės darbams

## REGLEMENTAI

| Sutartinis žymėjimas | Teritorijos pavadinimas   | Saugojimo režimas                      | Prioritetinė tvarkybos kryptis   | Tiksli   | Leistini darbai, apribojimai   | Žymėjimai | Paveldosaugos reikalavimai, tvarkymo priemonės  |
|----------------------|---|--|--|--|--|-----------|---|
|                      | Vertybės teritorija<br>(I)<br>- 11 521 m <sup>2</sup><br>Misionierių vienuolyne statinių ansamblis (unikalus kodas Kultūros vertybių registre 761)  | Tausojamo naudojimo saugojimo režimas. | Urbanistinės struktūros konservavimas.   | Pagrindinis tikslas (pagal Vilniaus senamiesčio konceptą) – išsaugoti visus autentiškumų pozymius, grąžinti prarastas fizinės-techninės savybes, išskiriant bei atskleidžiant autentiškos dalių kultūrinę vertę.   | Visi tvarkybos ir tvarkomieji darbai vykdomi nepažeidžiant Nekilnojamojo kultūros paveldo vertinimo tarybos aktu nustatytu. Misionierių vienuolyne statinių ansamblis (pagal LR Nekilnojamojo kultūros paveldo apsaugos įstatymo Pirmo skyriaus 2 str. 28 punkta).   | T         | Saugojimo režimas - Tausojamojo naudojimo saugojimo režimas.  |
|                      | Vertybės teritorija<br>(II)<br>- 10 365 m <sup>2</sup><br>Vaikelių Jėzus valky prieiglaudos teritorija (unikalus kodas Kultūros vertybių registre 33915)  | Tausojamo naudojimo saugojimo režimas. | Reglamentuota urbanistinės struktūros kaita, sunaikintą istorinę urbanistinę – erdvinę struktūrą arba prateisti Vilniaus senamiesčių būdingus erdvinius formavimo principus. | Pagrindinis tikslas (pagal Vilniaus senamiesčio plano konceptą) – išsaugoti visus autentiškumų pozymius, grąžinti prarastas fizinės-techninės savybes, išskiriant bei atskleidžiant kultūrinę vertę, ir aktu nustatytu Vaikelių Jėzus prieiglaudos pastato, Misionierių vienuolyne statinių aukštumo, erdvės, sunaikintą istorinę – erdvinę struktūrą arba prateisti Vilniaus senamiesčių būdingus erdvinius formavimo principus, gerinti aplinkos sąlygas. Lietuvos Respublikos Valstybės saugomos kultūros vertybės nustatymas, kitaip teisės aktais bei patvirtintais ir galiojančiais teritorijos planavimo dokumentais. | Visi tvarkybos ir tvarkomieji darbai vykdomi nepažeidžiant Nekilnojamojo kultūros paveldo vertinimo tarybos aktu nustatytu. Vaikelių Jėzus prieiglaudos pastato, Misionierių vienuolyne statinių aukštumo, erdvės, sunaikintą istorinę – erdvinę struktūrą arba prateisti Vilniaus senamiesčių būdingus erdvinius formavimo principus. | Ert       | Leistinas teritorijos užstatyto tankumas - Esamas. Gal būti tikslinamas pagal tyrimų duomenis atkuriant nugriautus vienuolyne pastatus.   |
|                      | PLANUOJAMA TERITORIJA YRA:<br><br>PASAULIO PAVELO OBJEKTO VILNIAUS SENAMIESČIO TERITORIJOJE (unik. kodas 16073, buvęs kodas U1P)<br>VILNIAUS SENOJO MIESTO VIETOS SU PRIEMIESČIAIS TERITORIJOJE (unik. kodas 25505, buvęs kodas A1610K)   | Tausojamo naudojimo saugojimo režimas. | Reglamentuota urbanistinės struktūros kaita, sunaikintą istorinę urbanistinę – erdvinę struktūrą arba prateisti Vilniaus senamiesčių būdingus erdvinius formavimo principus. | Pagrindinis tikslas (pagal Vilniaus senamiesčio plano konceptą) – išsaugoti visus autentiškumų pozymius, grąžinti prarastas fizinės-techninės savybes, išskiriant bei atskleidžiant kultūrinę vertę, ir aktu nustatytu Vaikelių Jėzus prieiglaudos pastato, Misionierių vienuolyne statinių aukštumo, erdvės, sunaikintą istorinę – erdvinę struktūrą arba prateisti Vilniaus senamiesčių būdingus erdvinius formavimo principus.  | Visi tvarkybos ir tvarkomieji darbai vykdomi nepažeidžiant Nekilnojamojo kultūros paveldo vertinimo tarybos aktu nustatytu. Vaikelių Jėzus prieiglaudos pastato, Misionierių vienuolyne statinių aukštumo, erdvės, sunaikintą istorinę – erdvinę struktūrą arba prateisti Vilniaus senamiesčių būdingus erdvinius formavimo principus. | Eh        | Užstatymo intensyvumas - Esamas. Gal būti tikslinamas pagal tyrimų duomenis atkuriant nugriautus vienuolyne pastatus.   |
|                      | PLANUOJAMOJE TERITORIOJE YRA:<br><br>VALSTYBĖS SAUGOMA KULTŪROS VERTYBĖ: VIENUOLYNO STATINIŲ ANSAMBLIS (unik. kodas 761, buvęs kodas G360K):<br>① VIENPĀTIENOS DANGUN ŽENGINIMO BAŽNYČIA (unik. kodas 27327)<br>② SANGUŠKU RŪMAI (unik. kodas 10385)<br>③ VIENUOLYNO NAMAS (unik. kodas 27328)<br>④ OFICINA (unik. kodas 27329)<br>⑤ ŪKINIS PASTATAS (unik. kodas 27330)<br>⑥ TVORA (unik. kodas 27331) | Tausojamo naudojimo saugojimo režimas. | Reglamentuota urbanistinės struktūros kaita, sunaikintą istorinę urbanistinę – erdvinę struktūrą arba prateisti Vilniaus senamiesčių būdingus erdvinius formavimo principus. | Pagrindinis tikslas (pagal Vilniaus senamiesčio plano konceptą) – išsaugoti visus autentiškumų pozymius, grąžinti prarastas fizinės-techninės savybes, išskiriant bei atskleidžiant kultūrinę vertę, ir aktu nustatytu Vaikelių Jėzus prieiglaudos pastato, Misionierių vienuolyne statinių aukštumo, erdvės, sunaikintą istorinę – erdvinę struktūrą arba prateisti Vilniaus senamiesčių būdingus erdvinius formavimo principus.  | Visi tvarkybos ir tvarkomieji darbai vykdomi nepažeidžiant Nekilnojamojo kultūros paveldo vertinimo tarybos aktu nustatytu. Vaikelių Jėzus prieiglaudos pastato, Misionierių vienuolyne statinių aukštumo, erdvės, sunaikintą istorinę – erdvinę struktūrą arba prateisti Vilniaus senamiesčių būdingus erdvinius formavimo principus. | H1        | Leistinas statinių pastatų aukštis - Esamas. Gal būti tikslinamas pagal tyrimų duomenis atkuriant pastatų aukštį.   |
|                      | PLANUOJAMA TERITORIJA YRA:<br><br>VALSTYBĖS TERITORIJOS PLANAVIMO PRĮSTAÝBYS INSPEKCIJA PRI APLINKOS MINISTERIJOS PATIKRINTA (unik. kodas 761, buvęs kodas G360K):<br>⑦ VAIKELEJO JÉZAUS VAIKŲ PRIEIGLAUDOS PASTATAS (unik. kodas 33915)  | Tausojamo naudojimo saugojimo režimas. | Reglamentuota urbanistinės struktūros kaita, sunaikintą istorinę urbanistinę – erdvinę struktūrą arba prateisti Vilniaus senamiesčių būdingus erdvinius formavimo principus. | Pagrindinis tikslas (pagal Vilniaus senamiesčio plano konceptą) – išsaugoti visus autentiškumų pozymius, grąžinti prarastas fizinės-techninės savybes, išskiriant bei atskleidžiant kultūrinę vertę, ir aktu nustatytu Vaikelių Jėzus prieiglaudos pastato, Misionierių vienuolyne statinių aukštumo, erdvės, sunaikintą istorinę – erdvinę struktūrą arba prateisti Vilniaus senamiesčių būdingus erdvinius formavimo principus.  | Visi tvarkybos ir tvarkomieji darbai vykdomi nepažeidžiant Nekilnojamojo kultūros paveldo vertinimo tarybos aktu nustatytu. Vaikelių Jėzus prieiglaudos pastato, Misionierių vienuolyne statinių aukštumo, erdvės, sunaikintą istorinę – erdvinę struktūrą arba prateisti Vilniaus senamiesčių būdingus erdvinius formavimo principus. | A1        | Reikalavimai žemės darbams - Prieš vykdant tvarkybos ir statybos darbus būtinai archeologinių tyrimų. Projekte numatytų rastų artefaktų išsaugojimo būdus.  |
|                      | PLANUOJAMOJE TERITORIOJE YRA:<br><br>VALSTYBĖS TERITORIJOS PLANAVIMO PRĮSTAÝBYS INSPEKCIJA PRI APLINKOS MINISTERIJOS PATIKRINTA (unik. kodas 761, buvęs kodas G360K):<br>⑧ VAIKELEJO JÉZAUS VAIKŲ PRIEIGLAUDOS PASTATAS (unik. kodas 33915)   | Tausojamo naudojimo saugojimo režimas. | Reglamentuota urbanistinės struktūros kaita, sunaikintą istorinę urbanistinę – erdvinę struktūrą arba prateisti Vilniaus senamiesčių būdingus erdvinius formavimo principus. | Pagrindinis tikslas (pagal Vilniaus senamiesčio plano konceptą) – išsaugoti visus autentiškumų pozymius, grąžinti prarastas fizinės-techninės savybes, išskiriant bei atskleidžiant kultūrinę vertę, ir aktu nustatytu Vaikelių Jėzus prieiglaudos pastato, Misionierių vienuolyne statinių aukštumo, erdvės, sunaikintą istorinę – erdvinę struktūrą arba prateisti Vilniaus senamiesčių būdingus erdvinius formavimo principus.  | Visi tvarkybos ir tvarkomieji darbai vykdomi nepažeidžiant Nekilnojamojo kultūros paveldo vertinimo tarybos aktu nustatytu. Vaikelių Jėzus prieiglaudos pastato, Misionierių vienuolyne statinių aukštumo, erdvės, sunaikintą istorinę – erdvinę struktūrą arba prateisti Vilniaus senamiesčių būdingus erdvinius formavimo principus. | B1        | Reikalavimai kitiems statiniams - Leidžiami tvarkomieji statybos darbai:<br>- Remontas;<br>- Rekonstravimas, nekeičiant esamus pastatų aukštį;  |
|                      | PLANUOJAMOJE TERITORIOJE YRA:<br><br>VALSTYBĖS TERITORIJOS PLANAVIMO PRĮSTAÝBYS INSPEKCIJA PRI APLINKOS MINISTERIJOS PATIKRINTA (unik. kodas 761, buvęs kodas G360K):<br>⑨ VAIKELEJO JÉZAUS VAIKŲ PRIEIGLAUDOS PASTATAS (unik. kodas 33915)   | Tausojamo naudojimo saugojimo režimas. | Reglamentuota urbanistinės struktūros kaita, sunaikintą istorinę urbanistinę – erdvinę struktūrą arba prateisti Vilniaus senamiesčių būdingus erdvinius formavimo principus. | Pagrindinis tikslas (pagal Vilniaus senamiesčio plano konceptą) – išsaugoti visus autentiškumų pozymius, grąžinti prarastas fizinės-techninės savybes, išskiriant bei atskleidžiant kultūrinę vertę, ir aktu nustatytu Vaikelių Jėzus prieiglaudos pastato, Misionierių vienuolyne statinių aukštumo, erdvės, sunaikintą istorinę – erdvinę struktūrą arba prateisti Vilniaus senamiesčių būdingus erdvinius formavimo principus.  | Visi tvarkybos ir tvarkomieji darbai vykdomi nepažeidžiant Nekilnojamojo kultūros paveldo vertinimo tarybos aktu nustatytu. Vaikelių Jėzus prieiglaudos pastato, Misionierių vienuolyne statinių aukštumo, erdvės, sunaikintą istorinę – erdvinę struktūrą arba prateisti Vilniaus senamiesčių būdingus erdvinius formavimo principus. | C1        | Reikalavimai teritorijos ir želdinių tvarkymui - Leidžiami tvarkomieji statybos darbai:<br>- Teisės aktų tyrimas (tyrimėjimai);<br>- Konseruavimo darbai;<br>- Restauravimo darbai, atkūrimas;<br>- Remonto darbai;<br>- Rekonstravimas (tvarkomieji statybos darbai, vykdomi restauravimo metu);<br>- Avarijos gresmės pašalinimo darbai nepažeidžiantys minimaliai pažeidžiantys autentiškumą pozymius;<br>- Pritaikymo veikla.<br>Visi darbai vykdomi tik nepažeidžiant vertingų savybių pagal LR Nekilnojamojo kultūros paveldo apsaugos įstatymo Pirmo skyriaus 2 str. 28 punkta.) |
|                      | PLANUOJAMOJE TERITORIOJE YRA:<br><br>VALSTYBĖS TERITORIJOS PLANAVIMO PRĮSTAÝBYS INSPEKCIJA PRI APLINKOS MINISTERIJOS PATIKRINTA (unik. kodas 761, buvęs kodas G360K):<br>⑩ VAIKELEJO JÉZAUS VAIKŲ PRIEIGLAUDOS PASTATAS (unik. kodas 33915)   | Tausojamo naudojimo saugojimo režimas. | Reglamentuota urbanistinės struktūros kaita, sunaikintą istorinę urbanistinę – erdvinę struktūrą arba prateisti Vilniaus senamiesčių būdingus erdvinius formavimo principus. | Pagrindinis tikslas (pagal Vilniaus senamiesčio plano konceptą) – išsaugoti visus autentiškumų pozymius, grąžinti prarastas fizinės-techninės savybes, išskiriant bei atskleidžiant kultūrinę vertę, ir aktu nustatytu Vaikelių Jėzus prieiglaudos pastato, Misionierių vienuolyne statinių aukštumo, erdvės, sunaikintą istorinę – erdvinę struktūrą arba prateisti Vilniaus senamiesčių būdingus erdvinius formavimo principus.  | Visi tvarkybos ir tvarkomieji darbai vykdomi nepažeidžiant Nekilnojamojo kultūros paveldo vertinimo tarybos aktu nustatytu. Vaikelių Jėzus prieiglaudos pastato, Misionierių vienuolyne statinių aukštumo, erdvės, sunaikintą istorinę – erdvinę struktūrą arba prateisti Vilniaus senamiesčių būdingus erdvinius formavimo principus. | D1        | Reikalavimai žemės darbams - Prieš vykdant tvarkybos ir statybos darbus būtinai pilni archeologinių tyrimai. Projekte numatytų rastų artefaktų išsaugojimo būdus.   |

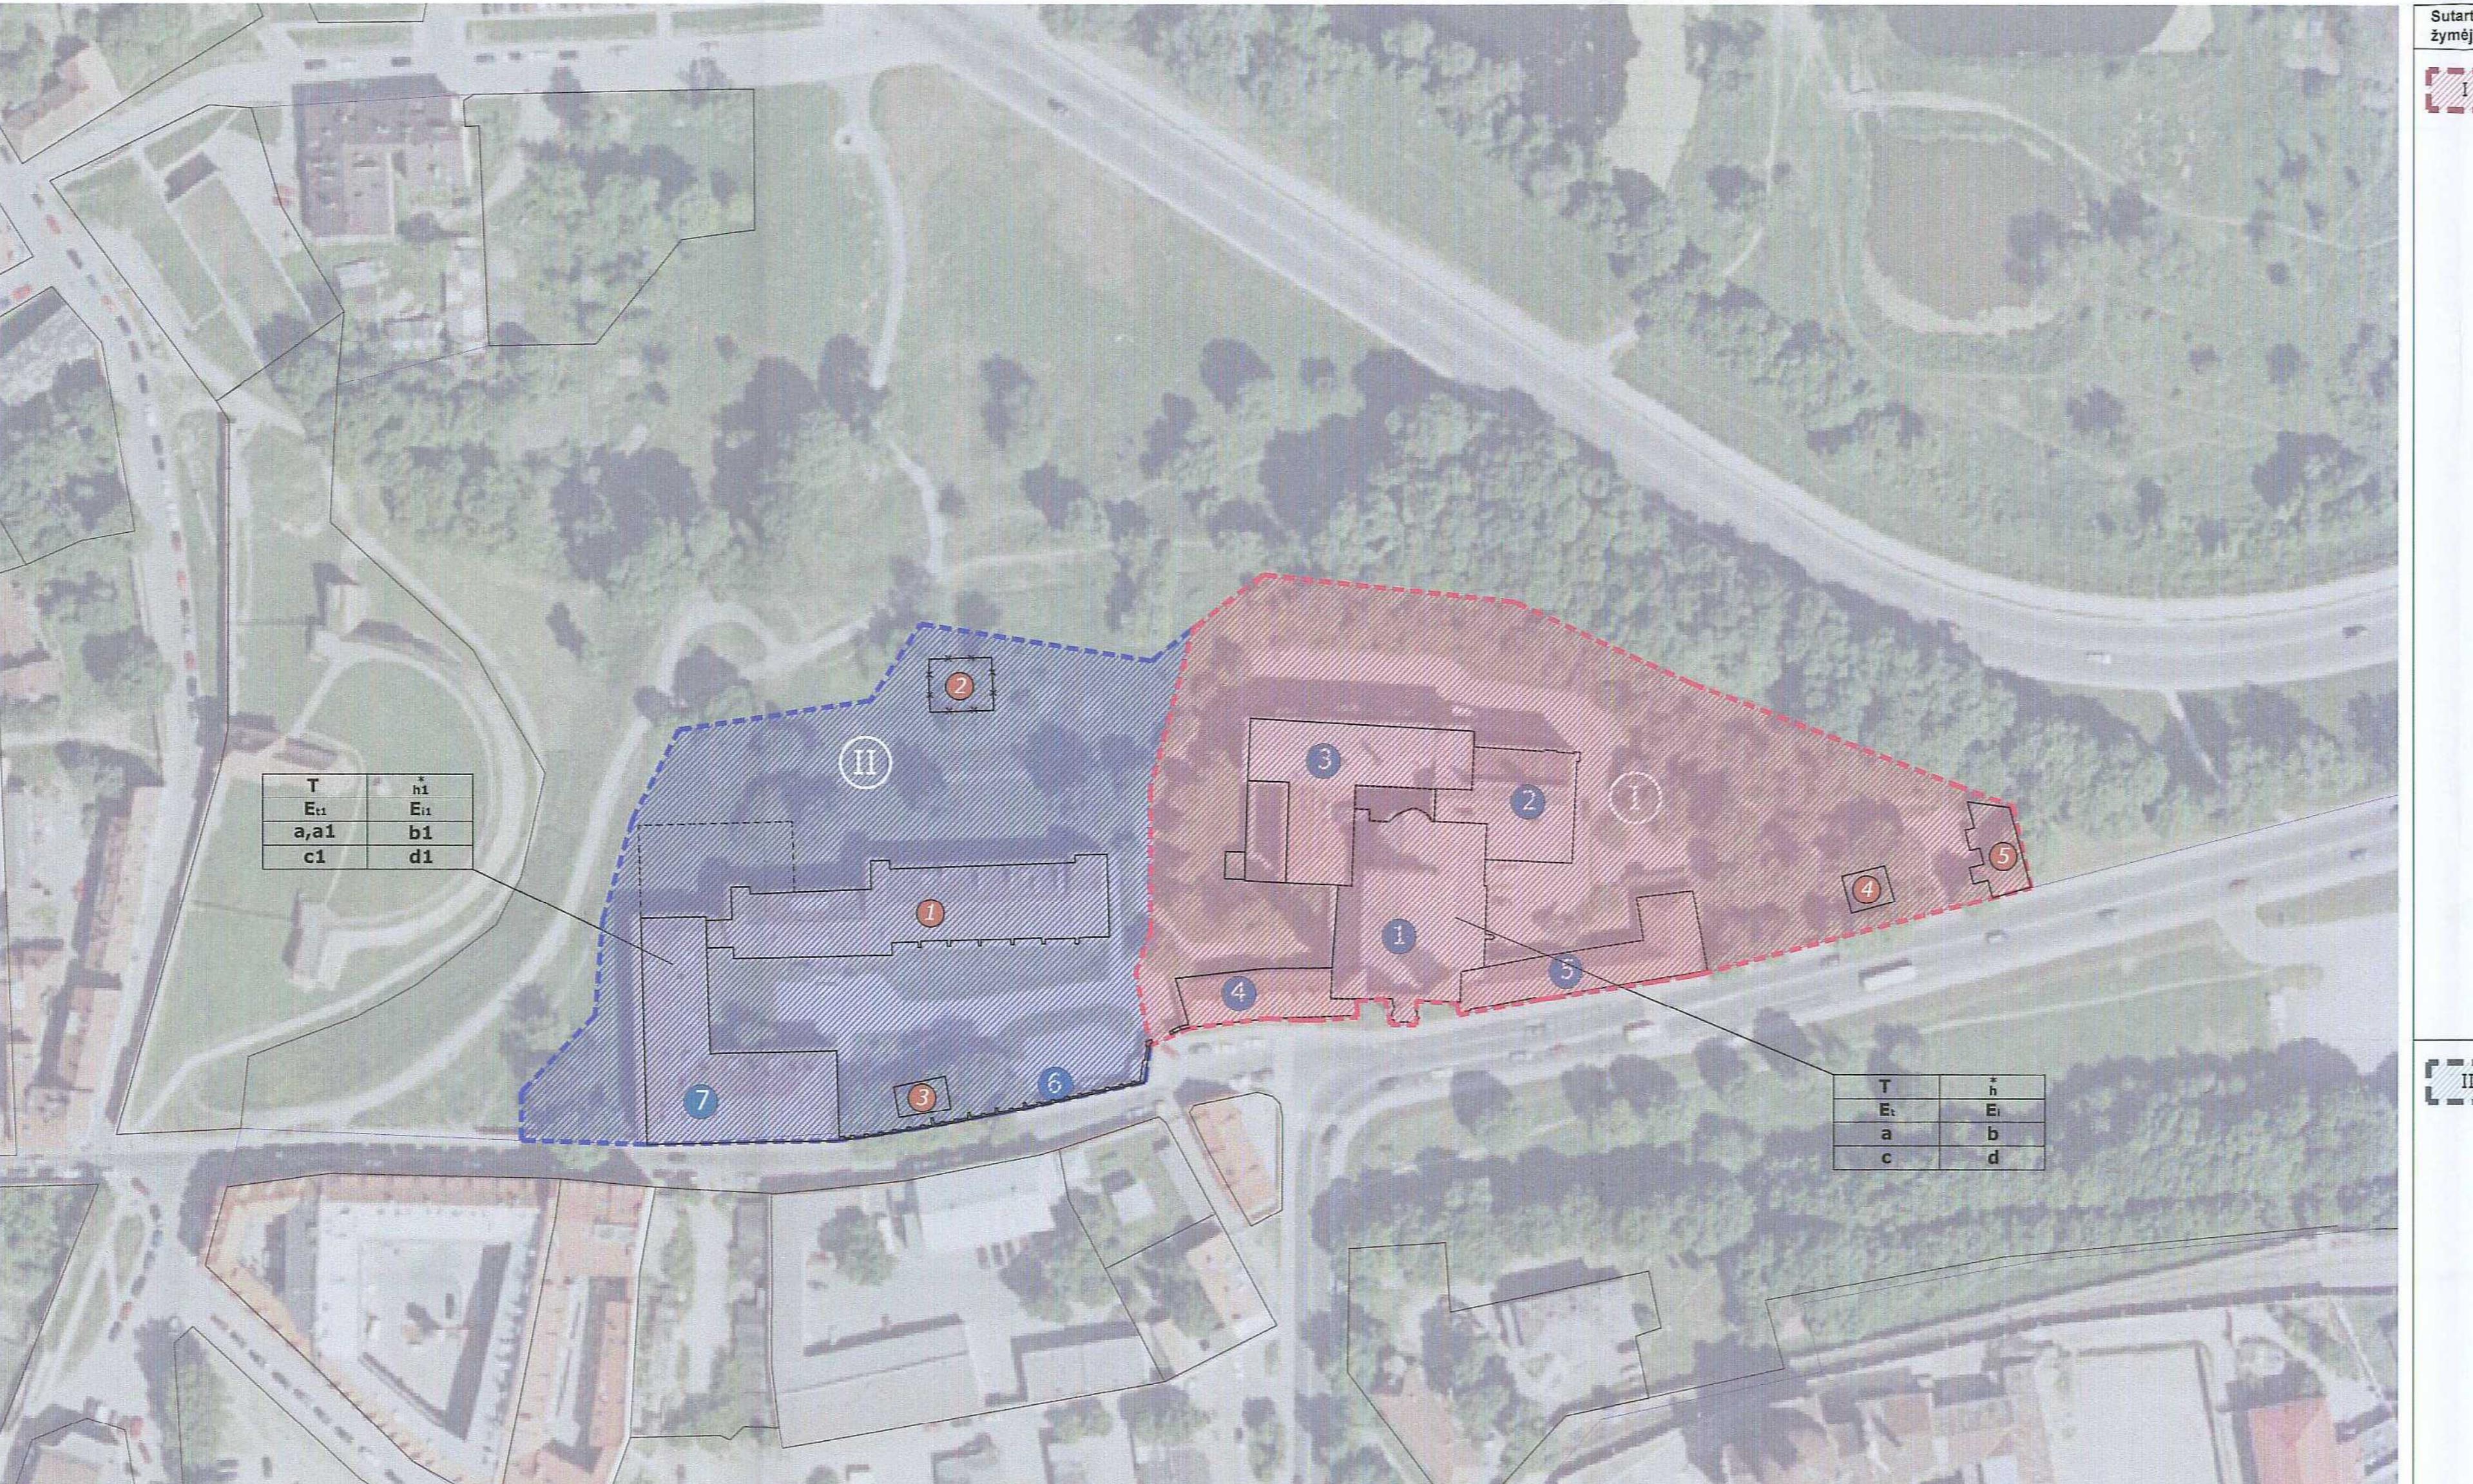

## SUTARTINIAI ŽYMĖJIMAI

- PLANUOJAMOS NAUJOS VERTYBĖS TERITORIJOS RIBOS (I)
- PLANUOJAMOS NAUJOS VERTYBĖS TERITORIJOS RIBOS (II)
- PRELIMINARIAI MATUOTŲ SKLYPU RIBOS
- KULTŪROS VERTYBĖS
- KITI PASTATAI AR JU DALYS
- X X X GRIAUTINII PASTATAI
- SUNYKUSIOS PASTATO DALIES KONTŪRAS

## PLANUOJAMA TERITORIJA YRA:

PASAULIO PAVELO OBJEKTO VILNIAUS SENAMIESČIO TERITORIJOJE (unik. kodas 16073, buvęs kodas U1P)  
VILNIAUS SENOJO MIESTO VIETOS SU PRIEMIESČIAIS TERITORIJOJE (unik. kodas 25505, buvęs kodas A1610K)

## PLANUOJAMOJE TERITORIOJE YRA:

VALSTYBĖS SAUGOMA KULTŪROS VERTYBĖ: VIENUOLYNO STATINIŲ ANSAMBLIS (unik. kodas 761, buvęs kodas G360K):  
① VIENPĀTIENOS DANGUN ŽENGINIMO BAŽNYČIA (unik. kodas 27327)  
② SANGUŠKU RŪMAI (unik. kodas 10385)  
③ VIENUOLYNO NAMAS (unik. kodas 27328)  
④ OFICINA (unik. kodas 27329)  
⑤ ŪKINIS PASTATAS (unik. kodas 27330)  
⑥ TVORA (unik. kodas 27331)

KULTŪROS VERTYBĖ, JRAŠTYTA Į REGISTRĄ:  
⑦ VAIKELEJO JÉZAUS VAIKŲ PRIEIGLAUDOS PASTATAS (unik. kodas 33915)

SUDERINTA SU PASTABA  
Kultūros paveldo departamento prie  
Kultūros ministerijos Vilniaus skyriaus  
vyriausioji specialistė  
Anzelija Zdanovičienė  
2015 m. rugpjūčio 26 d.  
Žemės ūkio darbų vicevoetė  
Bentūs laikotarpis  
2015-07-01

VALSTYBĖS TERITORIJOS PLANAVIMO PRĮSTAÝBYS INSPEKCIJA PRI APLINKOS MINISTERIJOS PATIKRINTA