
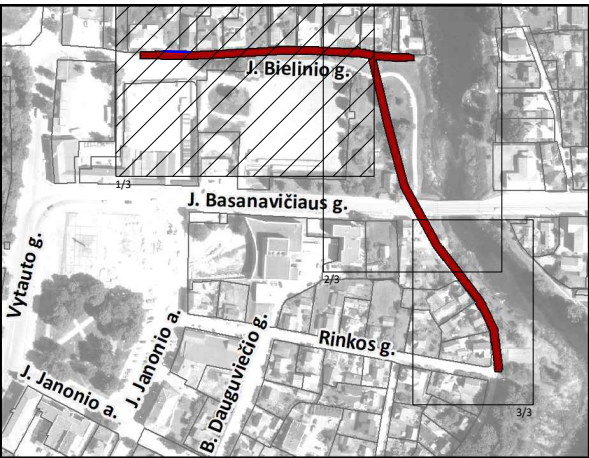


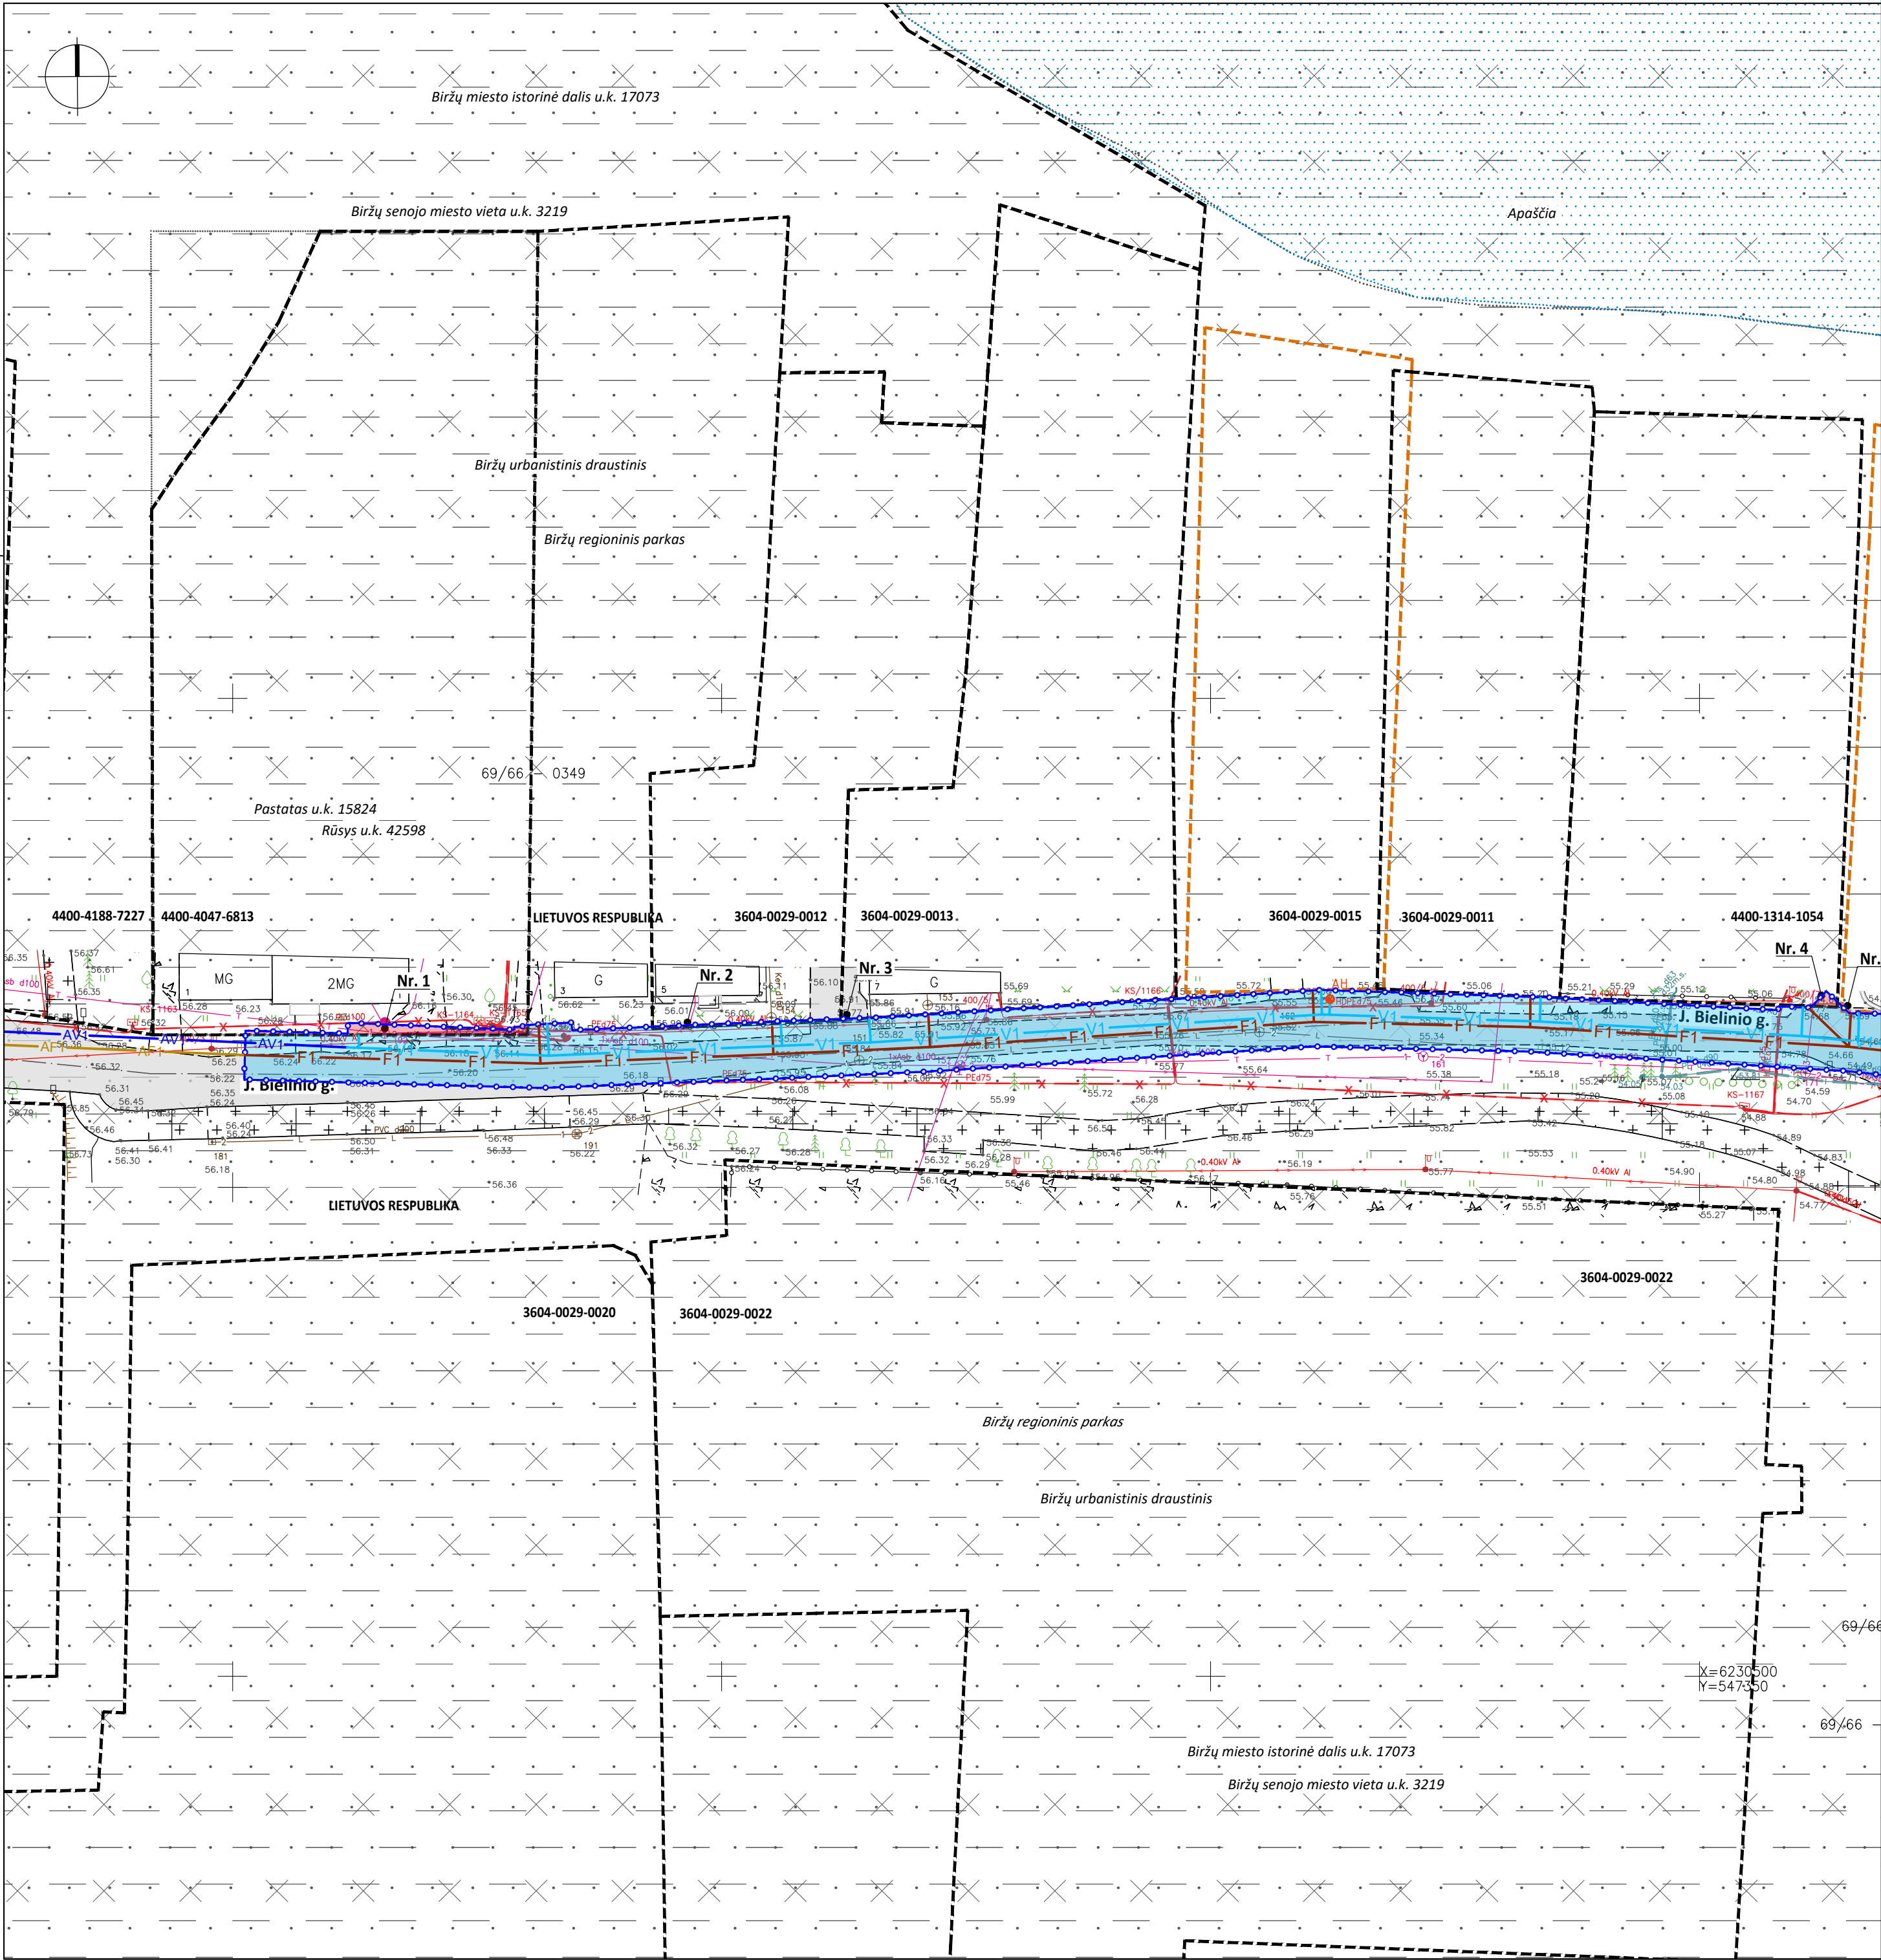

**ŽEMĖS SKLYPAI, KURIEMS NUSTATOMA APSAUGOS ZONA**

| Eil. Nr.                | Unikalus Nr.   | Plotas, m <sup>2</sup> |
|-------------------------|----------------|------------------------|
| Nr. 1:                  | 4400-4047-6813 | 19,24                  |
| Nr. 2:                  | 3604-0029-0012 | 2,94                   |
| Nr. 3:                  | 3604-0029-0013 | 0,14                   |
| Nr. 4:                  | 4400-1314-1054 | 2,36                   |
| Nr. 5:                  | 3604-0029-0014 | 0,16                   |
| Nr. 6:                  | 3604-0029-0018 | 7,40                   |
| Laisva valstybinė žemė: |                | 2 655,53               |

**ESAMI SUTARTINIAI TOPOGRAFINIAI ŽYMĖJIMAI**  
(3)

**SUTARTINIAI ŽYMĖJIMAI**

V Vandens tiekimo tinklas

F Savitakinis nuotekų tvarkymo tinklas

FS Slėginis nuotekų tvarkymo tinklas

L Lietaus nuotakyno vamzdis

D Drenažo vamzdis

Požeminis ryšių kabelis

T Ryšių kabelių kanalizacijos kanalas

Požeminis dujotiekio vamzdis

Požeminis šilumotiekio vamzdis

Neapžintų tinklų kabelis

Žemos įtamos požeminis elektros kabelis

Aukštos įtamos požeminis elektros kabelis

Žemos įtamos elektros oro linijos kabelis

Tvora

Natūrali pieva/Veja

Trinkelų/Plytelių danga

Asfalto danga/Betono danga/Žvyro danga

**INŽINERINĖS INFRASTRUKTŪROS ŽYMĖJIMAI**  
(Anksčiau suprojektuoti) (2)

**ESAMI KADASTRINIAI ŽYMĖJIMAI**

**KITI ŽYMĖJIMAI**

**PASTABOS**

1. Biržų rajono savivaldybės teritorijoje galioja Biržų rajono savivaldybės teritorijos vandens tiekimo ir nuotekų tvarkymo infrastruktūros plėtros plano keitimas, patvirtintas Biržų rajono savivaldybės tarybos 2021 m. rugpjūčio 26 d. sprendimu Nr. T-211. Šiuo specialiojo plano keitimo koregavimu, tikslinami sprendiniai, susiję su vandentiekio ir nuotekų šalinimo tinklų apsaugos zonų nustatymu. Kiti galiojančio specialiojo plano keitimo sprendiniai nekeičiami / nepanaikinami bei lieka galioti.

2. Specialiojo plano keitimo koregavimas rengiamas vadovaujantis statybos projektų vandens tiekimo ir nuotekų šalinimo infrastruktūros sprendiniais:

T1 - „Vandentiekio tinklų Žalgirio g., Kirdonių k., Pabiržės sen., Biržų r. sav., statybos projektas“, rengėjas MB „Palaimos projektai“, 2022 m. (Nr. PP-22-62-XX-SPP);

T2 - „Vandentiekio ir nuotekų šalinimo tinklų J. Basanavičiaus g., Sodų g., J. Janonio g., Upės g., K. Binkio g., Pušyno g., Šaltalankio g., Kaulenio g., Liepų g., Tarybų g., Biržų m., statybos projektas“, rengėjas MB „Palaimos projektai“, 2022 m. (Nr. PP-21-54-XX-PP);

T3 - „Vandentiekio ir nuotekų šalinimo tinklų J. Bielinio g., Žemaitės g., Biržų m., Biržų r. sav., statybos projektas“, rengėjas MB „Palaimos projektai“, 2022 m. (Nr. PP-21-50-XX-TP);

T4 - „Buitinių nuotekų šalinimo tinklų Ajerų g., Apasčios kranto g., B. Dauguviečio g., J. Nastopkos g., K. Binkio g., Kęstučio g., Kooperatinių g., Latvųgalos g., Lelių g., Liepų g., P. Jakubėno g., P. Kalpokos g., Respublikos g., Škaistkalnės g., Stoties g., Vabalninko g., Vilniaus g., Vytauto g., Žemaitės g., Biržų m. supaprastintas statybos projektas“, rengėjas IĮ „Hexsol“, 2022 m. (Nr. HS22-005-SSP);

T5 - „Inžinerinių tinklų (vandentiekio ir buitinių nuotekų šalinimo) Latvųgalos g., Malūno g., Kluono g., J. Biliūno g., Atgimimo g., Ramiojoje g., Jaunimo. Biržuose, statybos projektas“, rengėjas UAB „Patvanka“, 2022 m. (Nr. 21-10-TDP);

T6 - „Biržų miesto Rinkos, B. Dauguviečio, Pirties, Žemaitės ir A. Sabaliausko gatvių vandentiekio ir nuotekų tinklų statyba“, rengėjas UAB „Šiaulių hidroprojektas“, 2022 m. (Nr. SRV-2/2022-01-TDP);

T7 - „Gyvenamųjų būstų prijungimas prie esamos centralizuotos nuotekų tvarkymo sistemos Biržų aglomeracijoje (2 etapas). Buitinių nuotekų šalinimo tinklų Jovaro g., Kęstučio g., Kilūčių g., Lietaus g., Malūno g., Ramiojo g., Respublikos g., Sąjungos g., Saločių g., Skratiškių g., Stoties g., Taikos g., Vabalninko g., Vejo g., Vilniaus g., Vytauto g. Biržų mieste supaprastintas statybos projektas“, rengėjas IĮ „Hexsol“, 2023 m. (Nr. HS23-04-SSP).

T1-1 - Statybos projekto eilės numeris

Koreguojamų sprendinių teritorijos eilės numeris


3. Atskirų teritorijų detalizacijos rengiamos ant 2022 m. IĮ „TOPOGEOS“, Projektai ir Co, UAB, UAB „Šiaurinis taškas“ parengtų ir TIIIS sistemoje suderintų topografinių planų M 1:500, Lietuvos 1994 metų koordinacių sistemoje.

**CITY FORM T**



Žukausko g.4,  
LT-08244 Vilnius,  
Tel.: +37061654100,  
el.p.: info@cityform.lt

**BIRŽŲ RAJONO SAVIVALDYBĖS TERITORIJOS VANDENS TIEKIMO IR NUOTEKŲ TVARKYMO INFRASTRUKTŪROS PLĖTROS PLANO KEITIMO KOREGAVIMAS**

|          |                                                              |                      |         |          |                                                        |  |  |
|----------|--------------------------------------------------------------|----------------------|---------|----------|--------------------------------------------------------|--|--|
| TPV 0105 | PV                                                           | G. Mineikienė        | 2023 m. | Brėžinys | Rengimo etapas / Sprendinių konkretizavimas            |  |  |
|          | TPS                                                          | J. Matuzienė         | 2023 m. |          | <b>J. Bielinio g., Žemaitės g. sprendinių brėžinys</b> |  |  |
|          |                                                              |                      |         |          | <b>M 1:500</b>                                         |  |  |
| Etapas   | Organizatorius                                               | Žymuo                |         | Lapas    | Lapų                                                   |  |  |
| S        | <b>Biržų rajono savivaldybės administracijos direktorius</b> | CF-23U-107-SP-S-T3-1 |         | 1        | 3                                                      |  |  |

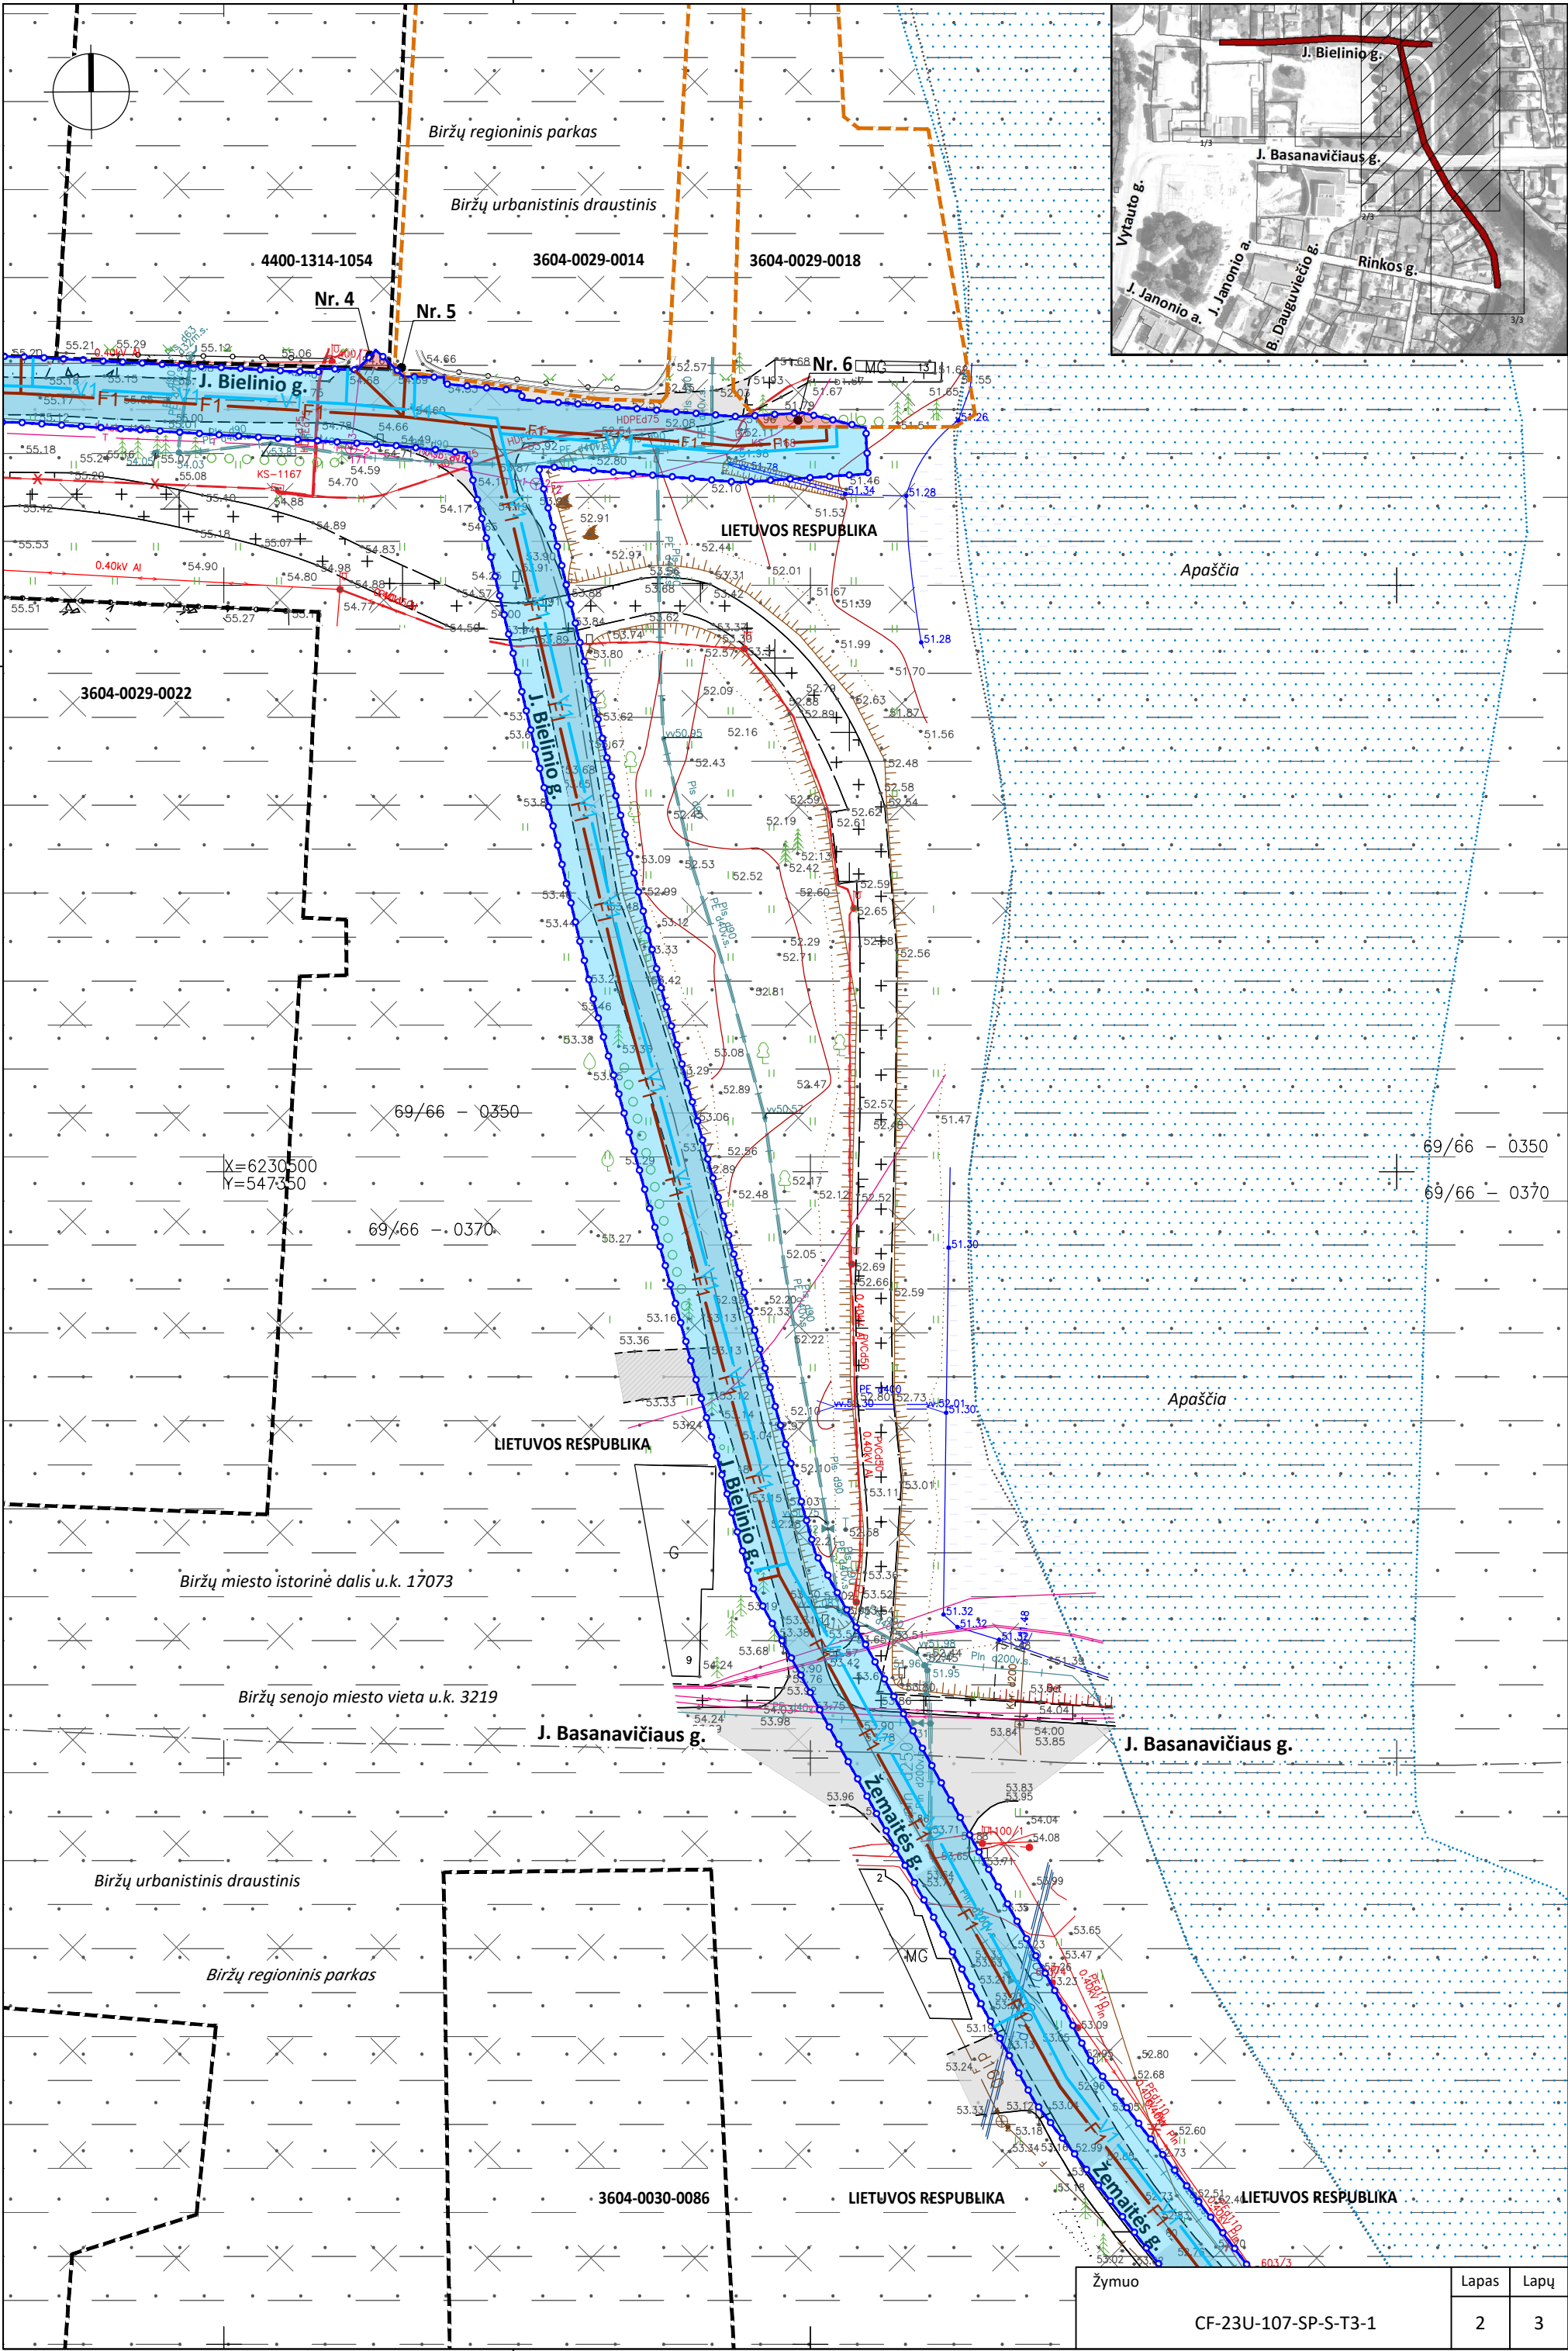

| Žymuo                | Lapas | Lapų |
|----------------------|-------|------|
| CF-23U-107-SP-S-T3-1 | 2     | 3    |

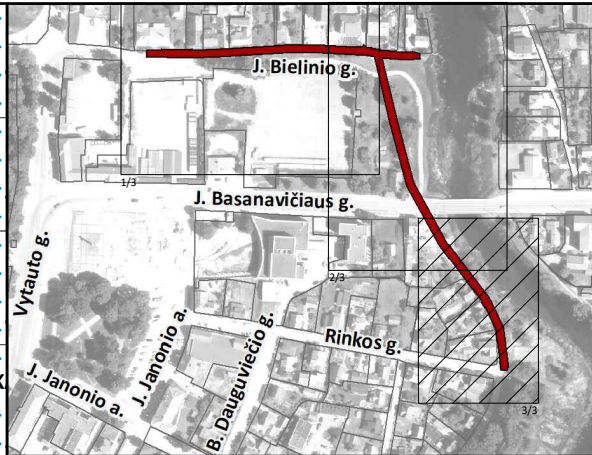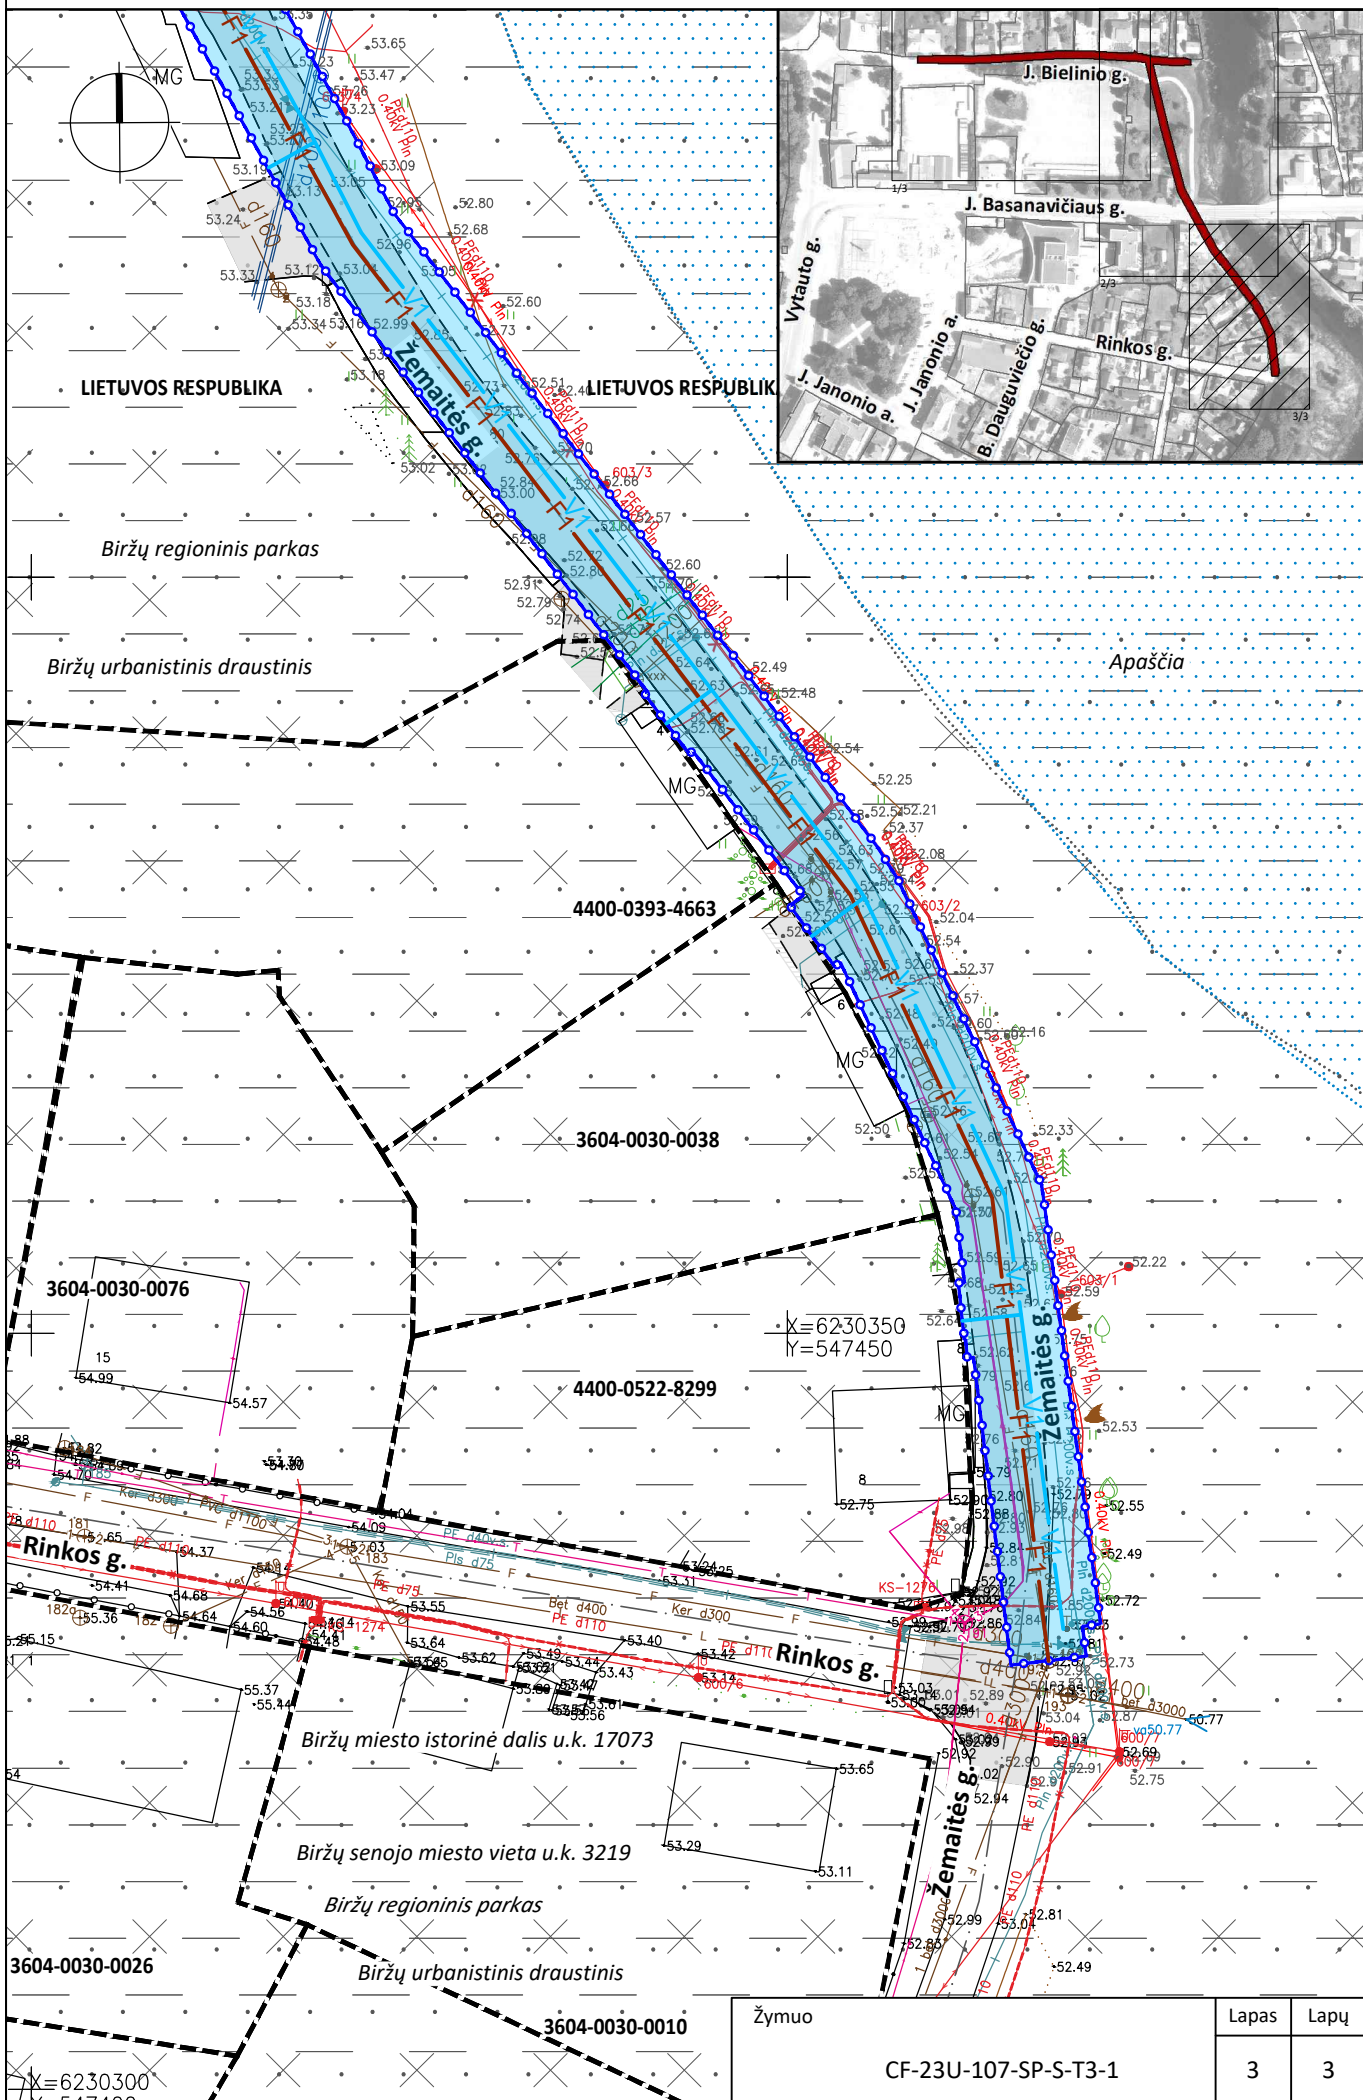

|       |       |  |      |
|-------|-------|--|------|
| Žymuo | Lapas |  | Lapų |
|       | 3     |  |      |