
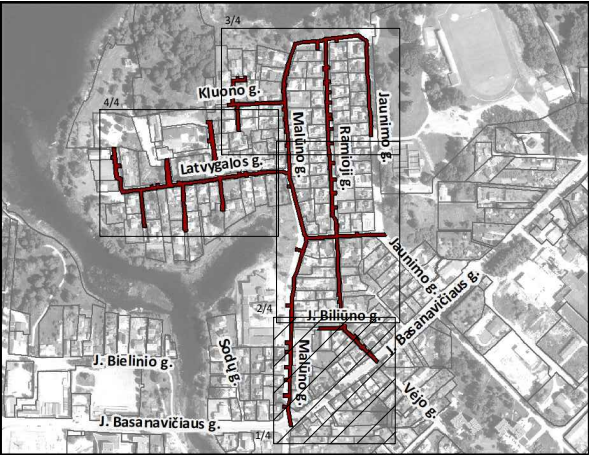


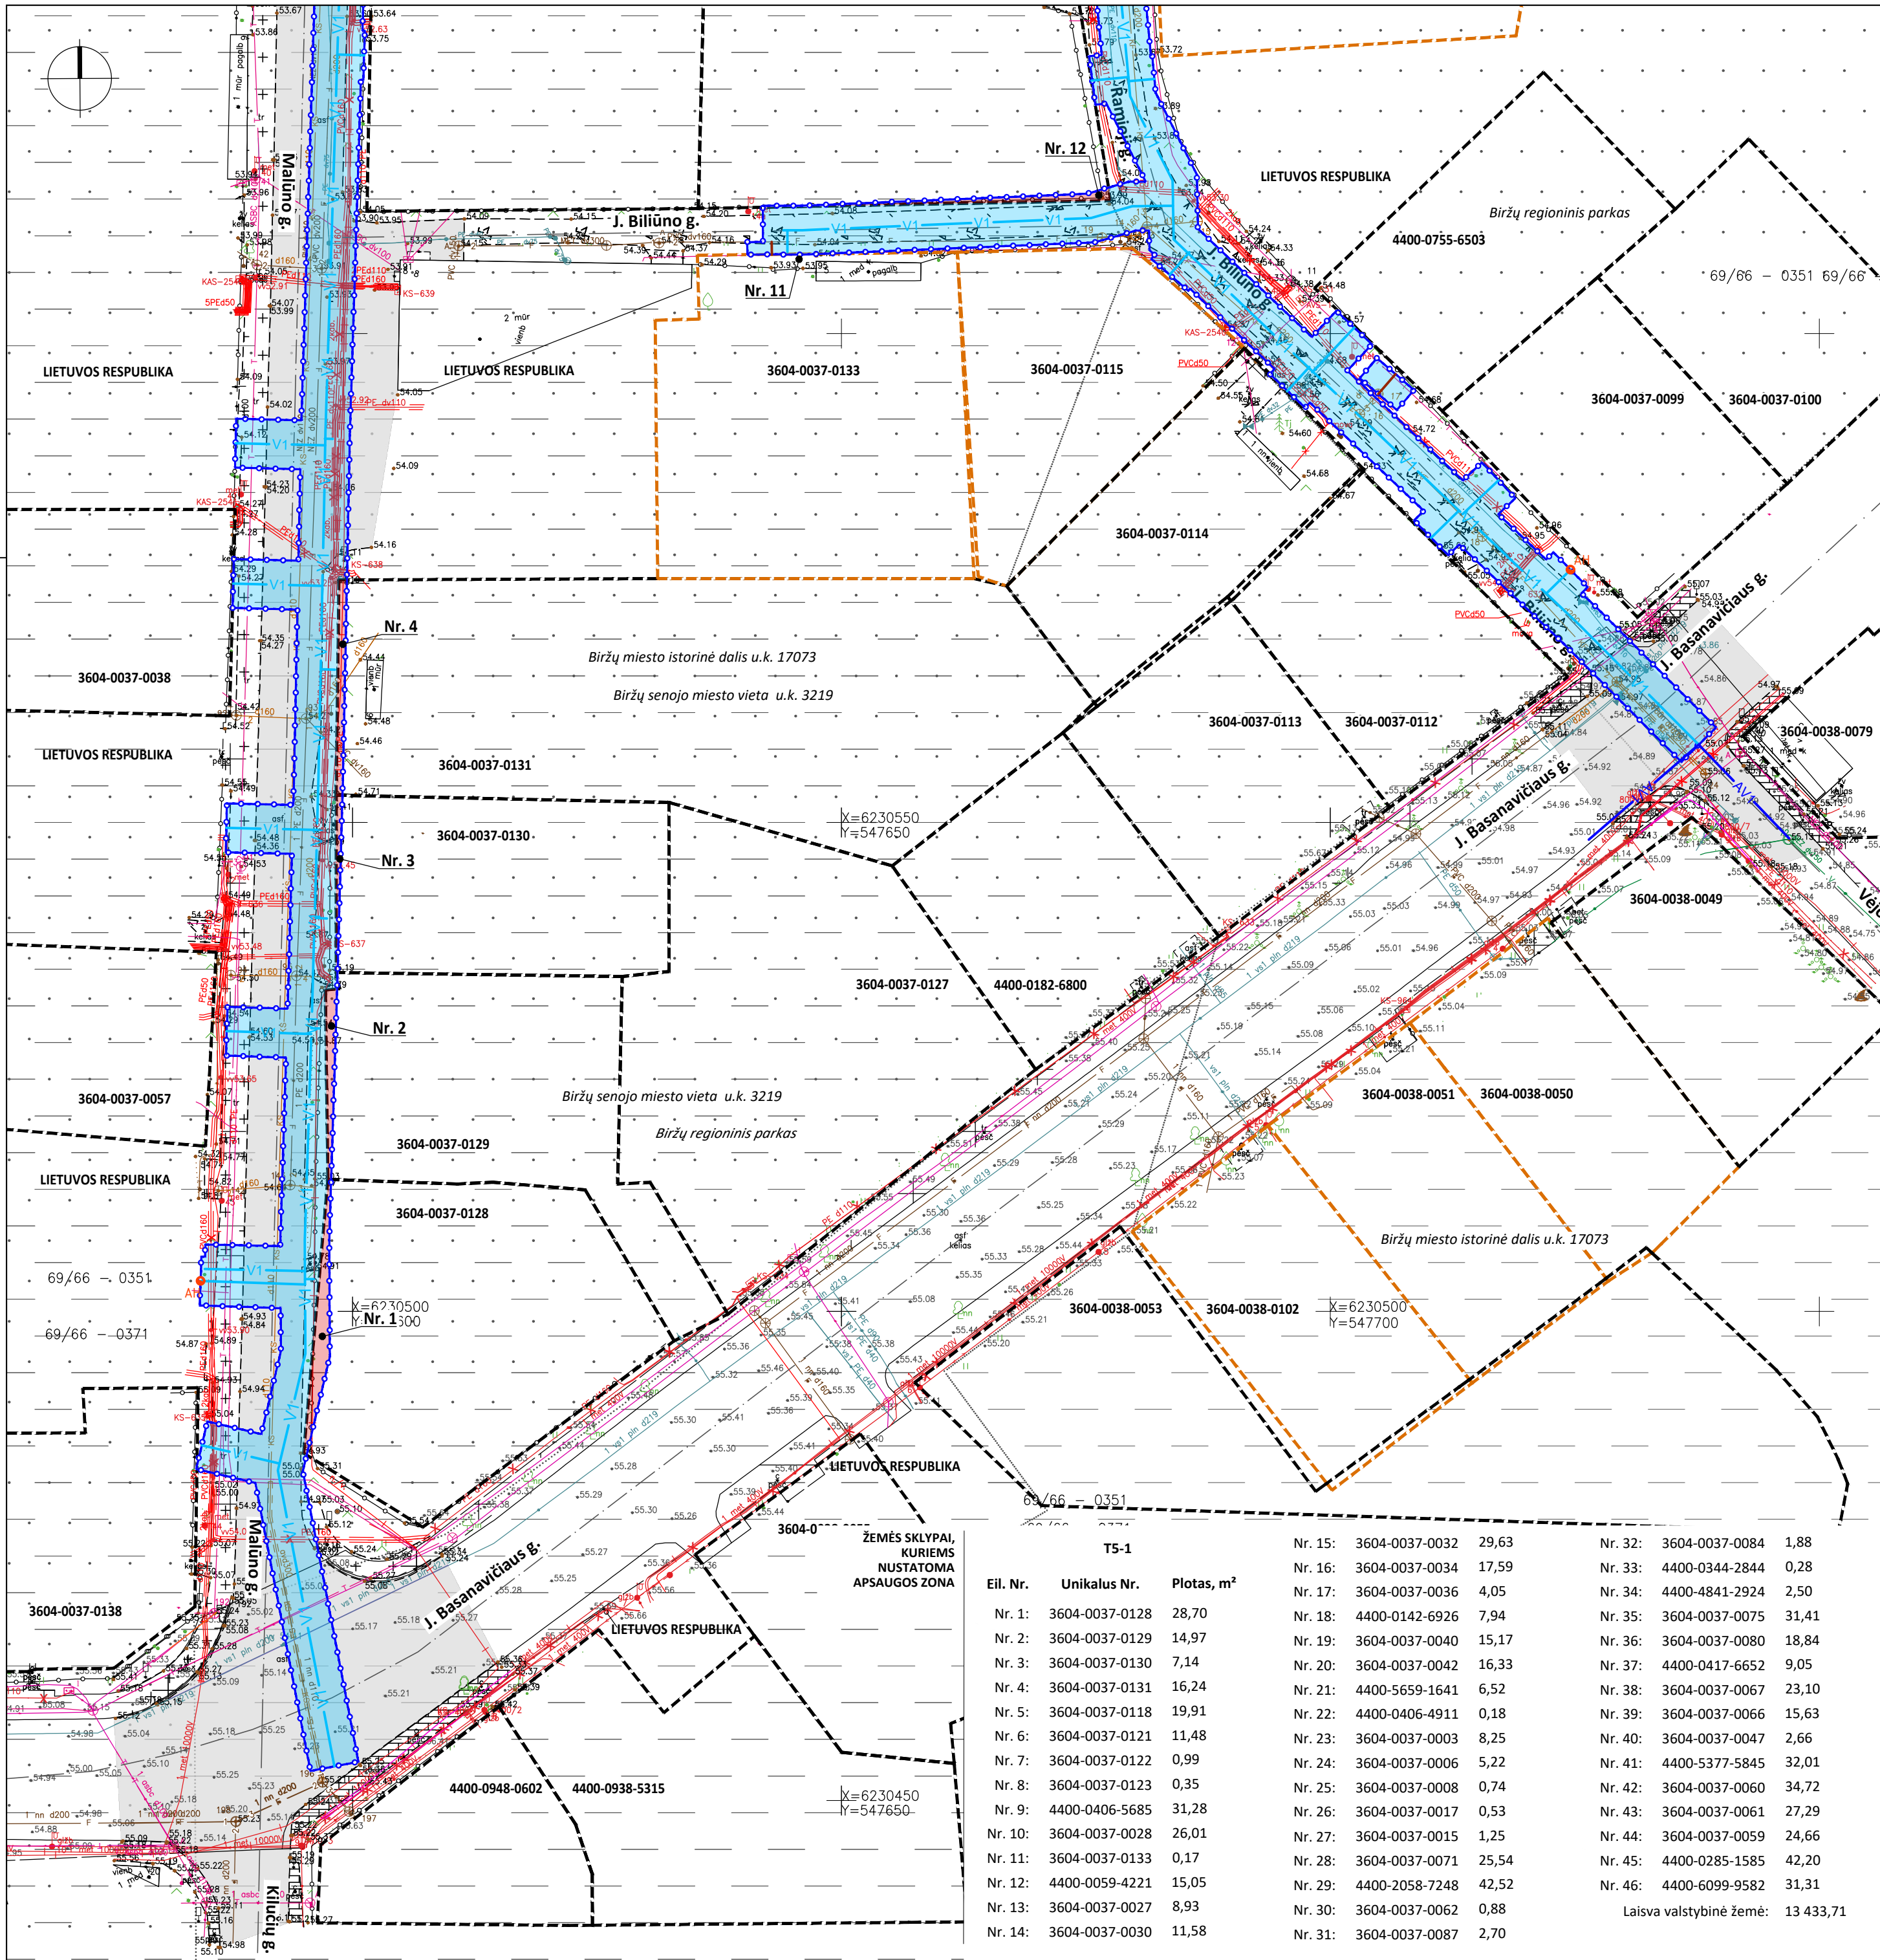

ESAMI SUTARTINIAI TOPOGRAFINIAI ŽYMĖJIMAI (3)

V

F

FS

L

D

—

—

—

—

—

—

SUTARTINIAI ŽYMĖJIMAI

Vandens tiekimo tinklas

Savitakinis nuotekų tvarkymo tinklas

Slėginis nuotekų tvarkymo tinklas

Lietaus nuotakyno vamzdis

Drenažo vamzdis

Požeminis ryšių kabelis

Ryšių kabelių kanalizacijos kanalas

Požeminis dujotiekio vamzdis

Požeminis šilumotiekio vamzdis

Neapžintų tinklų kabelis

Žemos įtamos požeminis elektros kabelis

Aukštos įtamos požeminis elektros kabelis

Žemos įtamos elektros oro linijos kabelis

Tvora

Natūrali pieva/Veja

Trinkelų/Plytelių danga

Asfalto danga/Betono danga/Žvyro danga

INŽINERINĖS INFRASTRUKTŪROS ŽYMĖJIMAI (Anksčiau suprojektuoti) (2)

V1

F1

Vandens tiekimo tinklas

Savitakinis nuotekų tvarkymo tinklas

ESAMI KADASTRINIAI ŽYMĖJIMAI

—

—

—

—

Žemės sklypo riba

Koreguotina/preliminarių matavimų žemės sklypo riba

Gyvenviečių ribos

KITI ŽYMĖJIMAI

—

—

—

—

—

—

Gatvės asinė linija/Geležinkelis

Vandens telkiniai/Pelkės

Vandens tiekimo ir nuotekų tvarkymo infrastruktūros apsaugos zonos riba

Saugomos teritorijos - parkai/draustiniai

Kultūros vertybių teritorijos/objektai

Vandens tiekimo ir nuotekų tvarkymo infrastruktūros apsaugos zona (žemės sklype/laisvoje valstybinėje žemėje)

PASTABOS

1. Biržų rajono savivaldybės teritorijoje galioja Biržų rajono savivaldybės teritorijos vandens tiekimo ir nuotekų tvarkymo infrastruktūros plėtros plano keitimas, patvirtintas Viržų rajono savivaldybės tarybos 2021 m. rugpjūčio 26 d. sprendimu Nr. T-211. Šiuo specialiojo plano keitimo koregavimu, tikslinami sprendiniai, susiję su vandentiekio ir nuotekų šalinimo tinklų apsaugos zonų nustatymu. Kiti galiojantieji specialiojo plano keitimo sprendiniai nekeičiami / nepanaikinami bei lieka galioti.

2. Specialiojo plano keitimo koregavimas rengiamas vadovaujantis statybos projektų vandens tiekimo ir nuotekų šalinimo infrastruktūros sprendiniais:

T1 - „Vandentiekio tinklų Žalgirio g., Kirdonių k., Pabiržės sen., Biržų r. sav., statybos projektas“, rengėjas MB „Palaimos projektai“, 2022 m. (Nr. PP-22-62-XX-SPP);

T2 - „Vandentiekio ir nuotekų šalinimo tinklų J. Basanavičiaus g., Sodų g., J. Janonio g., Upės g., K. Binkio g., Pušyno g., Šaltalankio g., Kaulenio g., Liepų g., Tarybų g., Biržų m., statybos projektas“, rengėjas MB „Palaimos projektai“, 2022 m. (Nr. PP-21-54-XX-PP);

T3 - „Vandentiekio ir nuotekų šalinimo tinklų J. Bičiūno g., Žemaitės g., Biržų m., Biržų r. sav., statybos projektas“, rengėjas MB „Palaimos projektai“, 2022 m. (Nr. PP-21-50-XX-TP);

T4 - „Buitinių nuotekų šalinimo tinklų Ajerų g., Apasčios kranto g., B. Dauguviečio g., K. Binkio g., Kęstučio g., Kooperatinių g., Latvųgalos g., Lelių g., Liepų g., P. Jakubėno g., P. Kalpokos g., Respublikos g., Stoties g., Vabalninko g., Vilniaus g., Vytauto g., Žemaitės g., Biržų m. supaprastintas statybos projektas“, rengėjas IĮ „Hexsol“, 2022 m. (Nr. HS22-005-SSP);

T5 - „Inžinerinių tinklų (vandentiekio ir buitinių nuotekų šalinimo) Latvųgalos g., Malūno g., Kluono g., J. Bičiūno g., Atgimimo g., Ramiojo g., Jaunimo. Biržuose, statybos projektas“, rengėjas UAB „Patvanka“, 2022 m. (Nr. 21-10-TDP);

T6 - „Biržų miesto Rinkos, B. Dauguviečio, Pirties, Žemaitės ir A. Sabaliausko gatvių vandentiekio ir nuotekų tinklų statyba“, rengėjas UAB „Šiaulių hidroprojektas“, 2022 m. (Nr. SRV-2/2022-01-TDP);

T7 - „Gyvenamųjų būstų prijungimas prie esamos centralizuotos nuotekų tvarkymo sistemos Biržų aglomeracijoje (2 etapas). Buitinių nuotekų šalinimo tinklų Jovaro g., Kęstučio g., Kilučių g., Liepų g., Lietaus g., Malūno g., Ramiojo g., Respublikos g., Sąjungos g., Saločių g., Skratiškių g., Stoties g., Taikos g., Vabalninko g., Vėjo g., Vilniaus g., Vytauto g. Biržų mieste supaprastintas statybos projektas“, rengėjas IĮ „Hexsol“, 2023 m. (Nr. HS23-04-SSP).

T1-1 - Statybos projekto eilės numeris
Koreguojamų sprendinių teritorijos eilės numeris

3. Atskirų teritorijų detalizacijos rengiamos ant 2022 m. IĮ „TOPOGEOS“, Projektai ir Co, UAB, UAB „Šiaurinis taškas“ parengtų ir TIIIS sistemoje suderintų topografinių planų M 1:500, Lietuvos 1994 metų koordinatų sistemoje.

T5-1					
Eil. Nr.	Unikalus Nr.	Plotas, m²			
Nr. 1:	3604-0037-0128	28,70	Nr. 15:	3604-0037-0032	29,63
Nr. 2:	3604-0037-0129	14,97	Nr. 16:	3604-0037-0034	17,59
Nr. 3:	3604-0037-0130	7,14	Nr. 17:	3604-0037-0036	4,05
Nr. 4:	3604-0037-0131	16,24	Nr. 18:	4400-0142-6926	7,94
Nr. 5:	3604-0037-0118	19,91	Nr. 19:	3604-0037-0040	15,17
Nr. 6:	3604-0037-0121	11,48	Nr. 20:	3604-0037-0042	16,33
Nr. 7:	3604-0037-0122	0,99	Nr. 21:	4400-5659-1641	6,52
Nr. 8:	3604-0037-0123	0,35	Nr. 22:	4400-0406-4911	0,18
Nr. 9:	4400-0406-5685	31,28	Nr. 23:	3604-0037-0003	8,25
Nr. 10:	3604-0037-0028	26,01	Nr. 24:	3604-0037-0006	5,22
Nr. 11:	3604-0037-0133	0,17	Nr. 25:	3604-0037-0008	0,74
Nr. 12:	4400-0059-4221	15,05	Nr. 26:	3604-0037-0017	0,53
Nr. 13:	3604-0037-0027	8,93	Nr. 27:	3604-0037-0015	1,25
Nr. 14:	3604-0037-0030	11,58	Nr. 28:	3604-0037-0071	25,54
			Nr. 29:	4400-2058-7248	42,52
			Nr. 30:	3604-0037-0062	0,88
			Nr. 31:	3604-0037-0087	2,70
			Nr. 32:	3604-0037-0084	1,88
			Nr. 33:	4400-0344-2844	0,28
			Nr. 34:	4400-4841-2924	2,50
			Nr. 35:	3604-0037-0075	31,41
			Nr. 36:	3604-0037-0080	18,84
			Nr. 37:	4400-0417-6652	9,05
			Nr. 38:	3604-0037-0067	23,10
			Nr. 39:	3604-0037-0066	15,63
			Nr. 40:	3604-0037-0047	2,66
			Nr. 41:	4400-5377-5845	32,01
			Nr. 42:	3604-0037-0060	34,72
			Nr. 43:	3604-0037-0061	27,29
			Nr. 44:	3604-0037-0059	24,66
			Nr. 45:	4400-0285-1585	42,20
			Nr. 46:	4400-6099-9582	31,31
			Laisva valstybinė žemė: 13 433,71		

CITY

FORM

T

Žukausko g.4,
LT-08244 Vilnius,
Tel.: +37061654100,
el.p.: info@cityform.lt

BIRŽŲ RAJONO SAVIVALDYBĖS TERITORIJOS VANDENS TIEKIMO IR NUOTEKŲ TVARKYMO INFRASTRUKTŪROS PLĖTROS PLANO KEITIMO KOREGAVIMAS

TPV 0105PVG. Mineikienė2023 m.
TPSJ. Matuzienė2023 m.

EtapasOrganizatorius

SBiržų rajono savivaldybės administracijos direktorius

BrėžinysRengimo etapas / Sprendinių konkretizavimas

Latvygalos g., Malūno g., Kluono g., J. Bičiūno g., Atgimimo g., Jaunimo g. sprendinių brėžinys M 1:500

Žymuo

CF-23U-107-SP-S-T5-1

LapasLapų

14

420mm

