

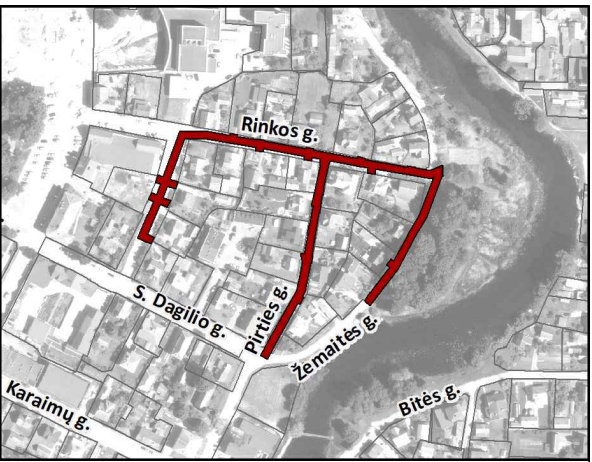


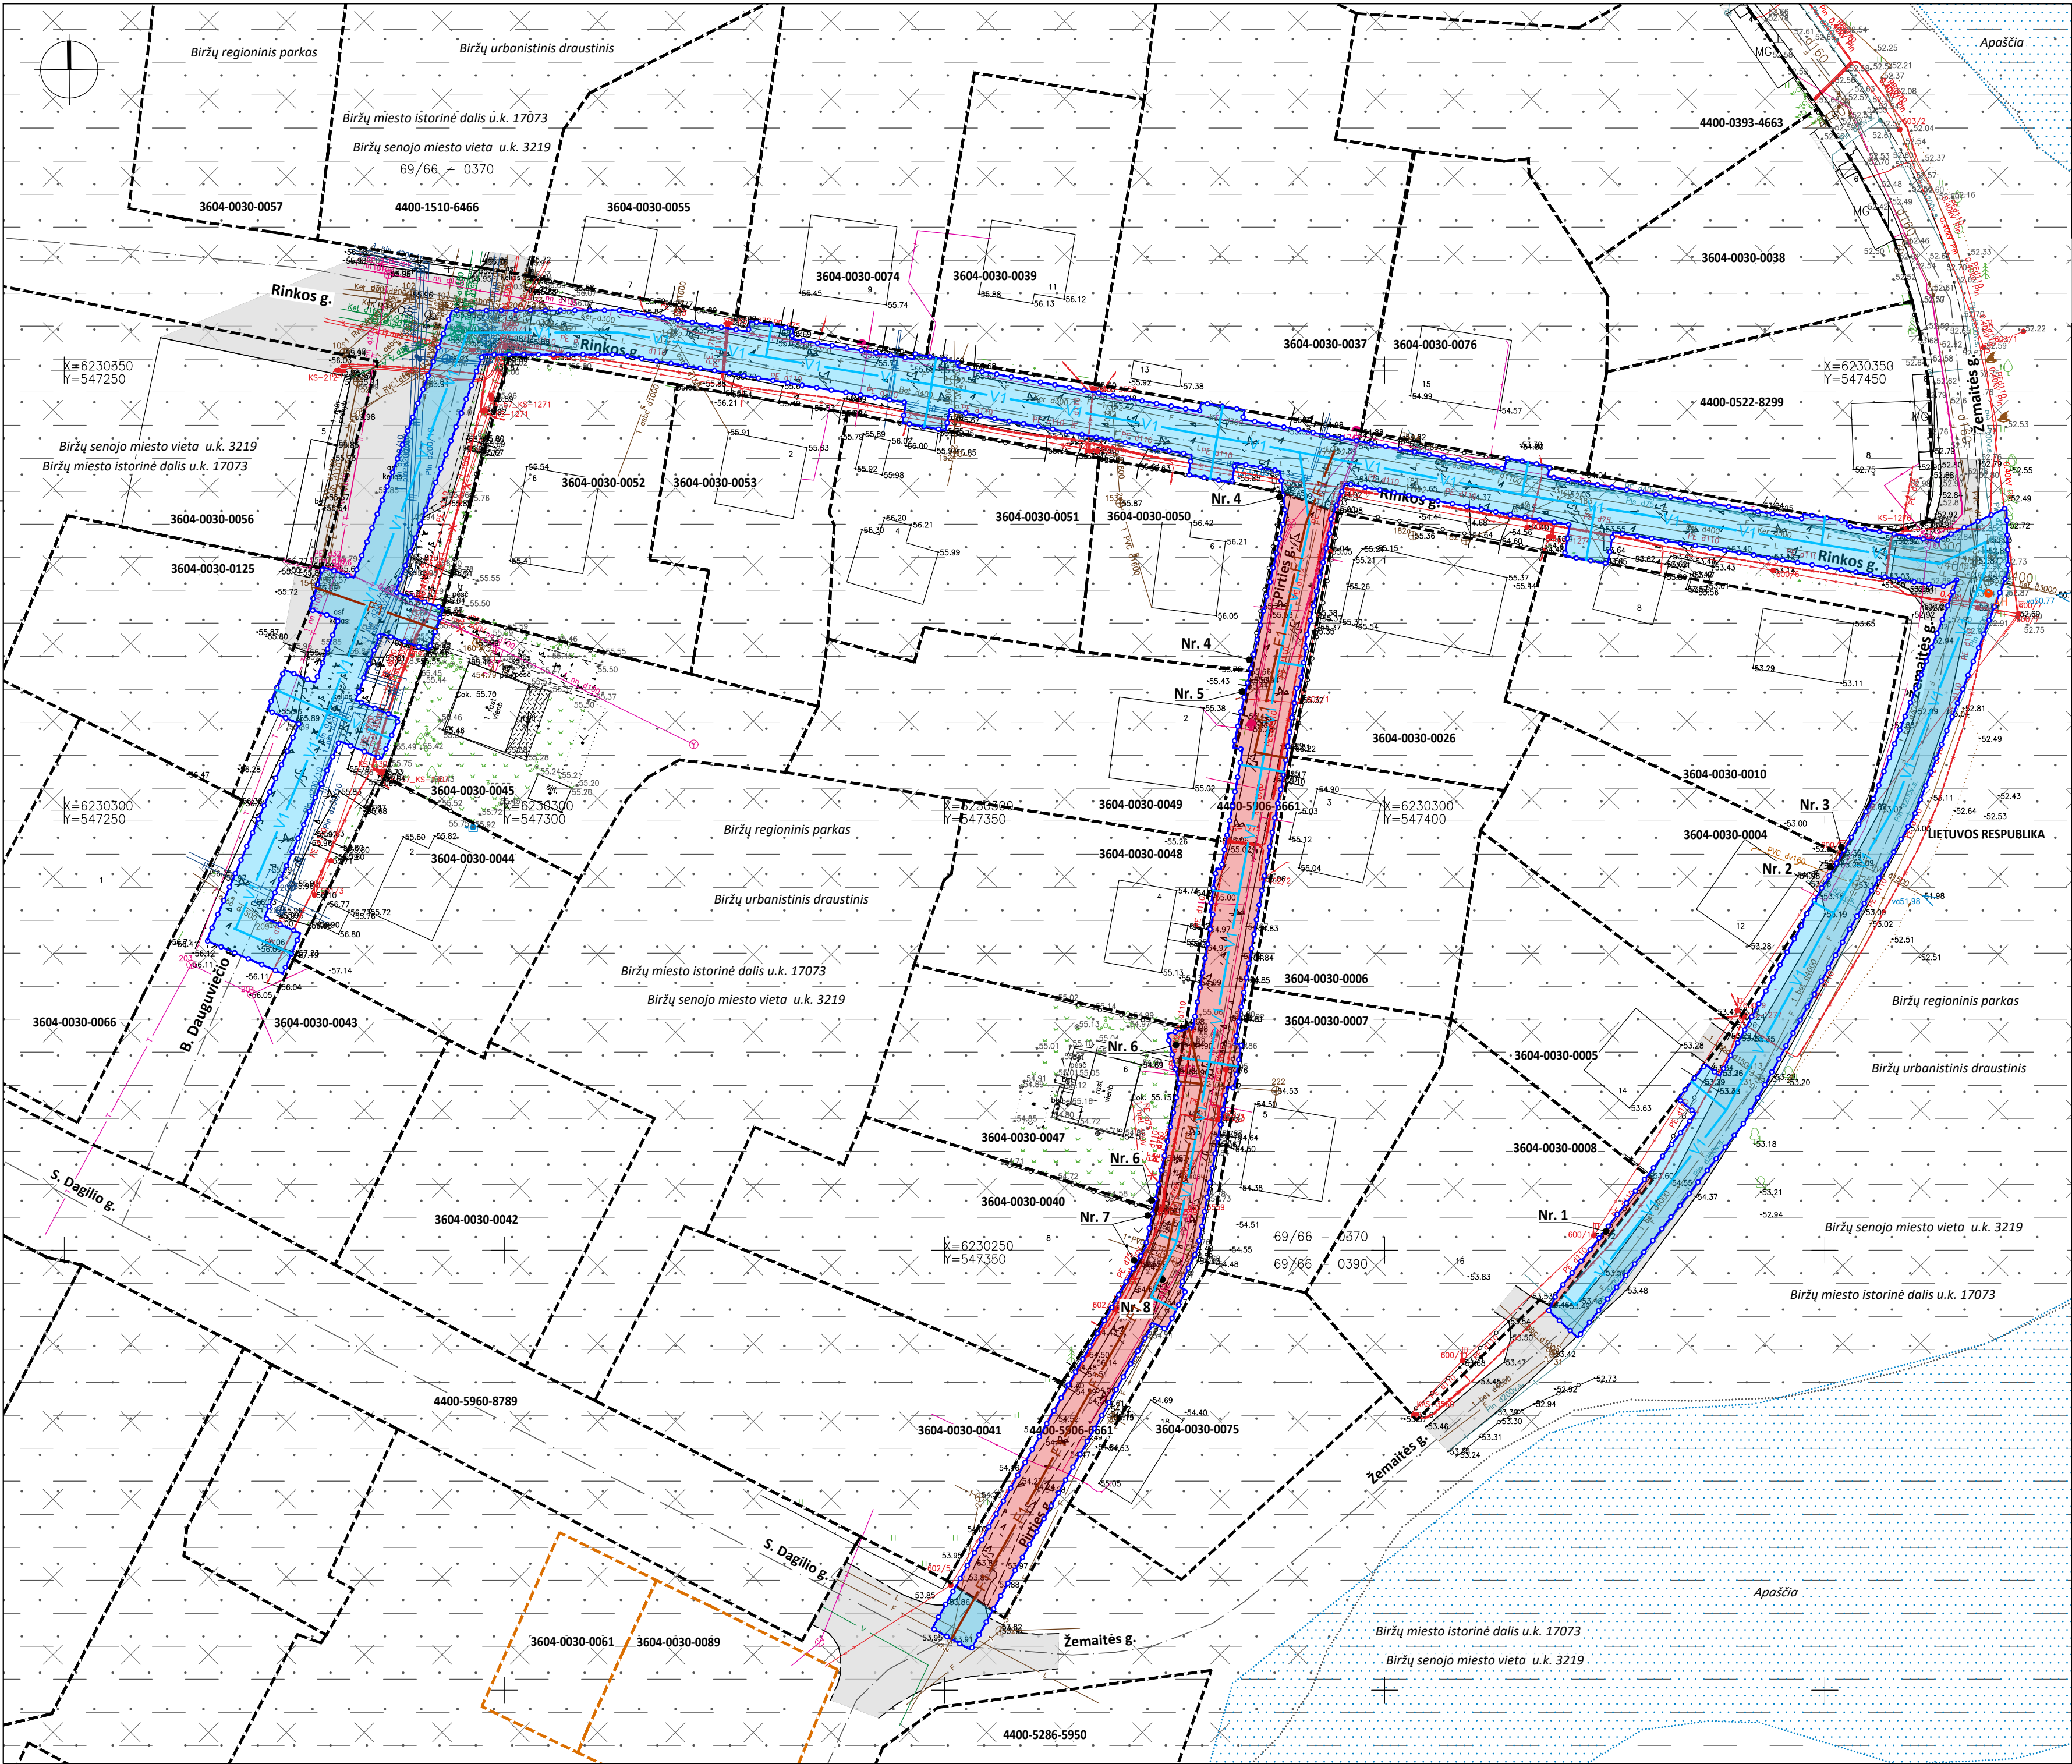

ŽEMĖS SKLYPAI, KURIEMS NUSTATOMA APSAUGOS ZONA		T6-1	
Eil. Nr.	Unikalus Nr.	Plotas, m²	
Nr. 1:	3604-0030-0008	13,21	
Nr. 2:	3604-0030-0004	0,91	
Nr. 3:	3604-0030-0010	0,54	
Nr. 4:	3604-0030-0050	0,69	
Nr. 5:	3604-0030-0049	2,55	
Nr. 6:	3604-0030-0047	6,66	
Nr. 7:	3604-0030-0040	1,09	
Nr. 8:	4400-5906-6661	703,22	
Laisva valstybinė žemė:		1 983,76	
SUTARTINIAI ŽYMĖJIMAI			
ESAMI SUTARTINIAI TOPOGRAFINIAI ŽYMĖJIMAI (3)			
INŽINERINĖS INFRASTRUKTŪROS ŽYMĖJIMAI (Anksčiau suprojektuoti) (2)			
ESAMI KADASTRINIAI ŽYMĖJIMAI			
KITI ŽYMĖJIMAI			
PASTABOS			
1. Biržų rajono savivaldybės teritorijoje galioja Biržų rajono savivaldybės teritorijos vandens tiekimo ir nuotekų tvarkymo infrastruktūros plėtros plano keitimas, patvirtintas Virių rajono savivaldybės tarybos 2021 m. rugpjūčio 26 d. sprendimu Nr. T-211. Šiuo specialiojo plano keitimo koregavimu, tikslinami sprendiniai, susiję su vandentiekio ir nuotekų šalinimo tinklų apsaugos zonų nustatymu. Kiti galiojančio specialiojo plano keitimo sprendiniai nekeičiami / nepanaikunami bei lieka galiojanti.			
2. Specialiojo plano keitimo koregavimas rengiamas vadovaujantis statybos projektų vandens tiekimo ir nuotekų šalinimo infrastruktūros sprendiniais:			
T1 - „Vandentiekio tinklų Žalgirio g., Kirdonių k., Pabržės sen., Biržų r. sav., statybos projektas“, rengėjas MB „Palaimos projektai“, 2022 m. (Nr. PP-22-62-XX-SP);			
T2 - „Vandentiekio ir nuotekų šalinimo tinklų J. Basanavičiaus g., Sodų g., J. Janonio g., Upės g., K. Binkio g., Pušyno g., Šaltalankio g., Kauklio g., Liepų g., Tarybų g., Biržų m., statybos projektas“, rengėjas MB „Palaimos projektai“, 2022 m. (Nr. PP-21-54-XX-PP);			
T3 - „Vandentiekio ir nuotekų šalinimo tinklų J. Bielinio g., Žemaitės g., Biržų m., Biržų r. sav., statybos projektas“, rengėjas MB „Palaimos projektai“, 2022 m. (Nr. PP-21-50-XX-TP);			
T4 - „Buitinių nuotekų šalinimo tinklų Ajerų g., Apasčios kranto g., B. Dauguviečio g., J. Nastopkos g., K. Binkio g., Kęstučio g., Kooperatinių g., Latvųgalos g., Lelijų g., Liepų g., P. Jakubėno g., P. Kalpokos g., Respublikos g., Skaiskalnės g., Stoties g., Vabalninko g., Vilniaus g., Vytauto g., Žemaitės g., Biržų m. supaprastintas statybos projektas“, rengėjas IJ „Hexsol“, 2022 m. (Nr. HS22-005-SSP);			
T5 - „Inžinerinių tinklų (vandentiekio ir buitinių nuotekų šalinimo) Latvųgalos g., Malūno g., Klūono g., J. Bielinio g., Atgimimo g., Ramiojoje g., Jaunimo, Biržuose, statybos projektas“, rengėjas UAB „Patvanka“, 2022 m. (Nr. 21-10-TDP);			
T6 - „Biržų miesto Rinkos, B. Dauguviečio, Pirties, Žemaitės ir A. Sabalauko gatvių vandentiekio ir nuotekų tinklų statyba“, rengėjas UAB „Šiaulių hidroprojektas“, 2022 m. (Nr. SRV-2/2022-01-TDP);			
T7 - „Gyvenamųjų būstų prijungimas prie esamos centralizuotos nuotekų tvarkymo sistemos Biržų aglomeracijoje (2 etapas). Buitinių nuotekų šalinimo tinklų Jovaro g., Kęstučio g., Kilūčių g., Liepų g., Lietaus g., Malūno g., Ramiojo g., Respublikos g., Sąjungos g., Saločių g., Skratkiškių g., Stoties g., Taikos g., Vabalninko g., Vėjo g., Vilniaus g., Vytauto g. Biržų mieste supaprastintas statybos projektas“, rengėjas IJ „Hexsol“, 2023 m. (Nr. HS23-04-SSP).			
T1-1			
Koreguojamų sprendinių teritorijos eilės numeris			
3. Atskirų teritorijų detalizacijos rengiamos ant 2022 m. IJ „TOPOGEOS“, Projektai ir Co, UAB, UAB „Šiaurinis taškas“ parengtų ir TIIIS sistemoje suderintų topografinių planų M 1:500, Lietuvos 1994 metų koordinatų sistemoje.			
		CITY L FORM T	
Žūkaičio g.4, LT-08244 Vilnius, Tel.: +37061654100, el.p.: info@cityform.lt		BIRŽŲ RAJONO SAVIVALDYBĖS TERITORIJOS VANDENS TIEKIMO IR NUOTEKŲ TVARKYMO INFRASTRUKTŪROS PLĖTROS PLANO KEITIMO KOREGAVIMAS	
TPV 0105	PV	G. Mineikienė	2023 m.
	TPS	J. Matuzienė	2023 m.
Etapas	Organizatorius	Žymuo	Lapas Lapų
S	Biržų rajono savivaldybės administracijos direktorius	CF-23U-107-SP-S-T6-1	1 1

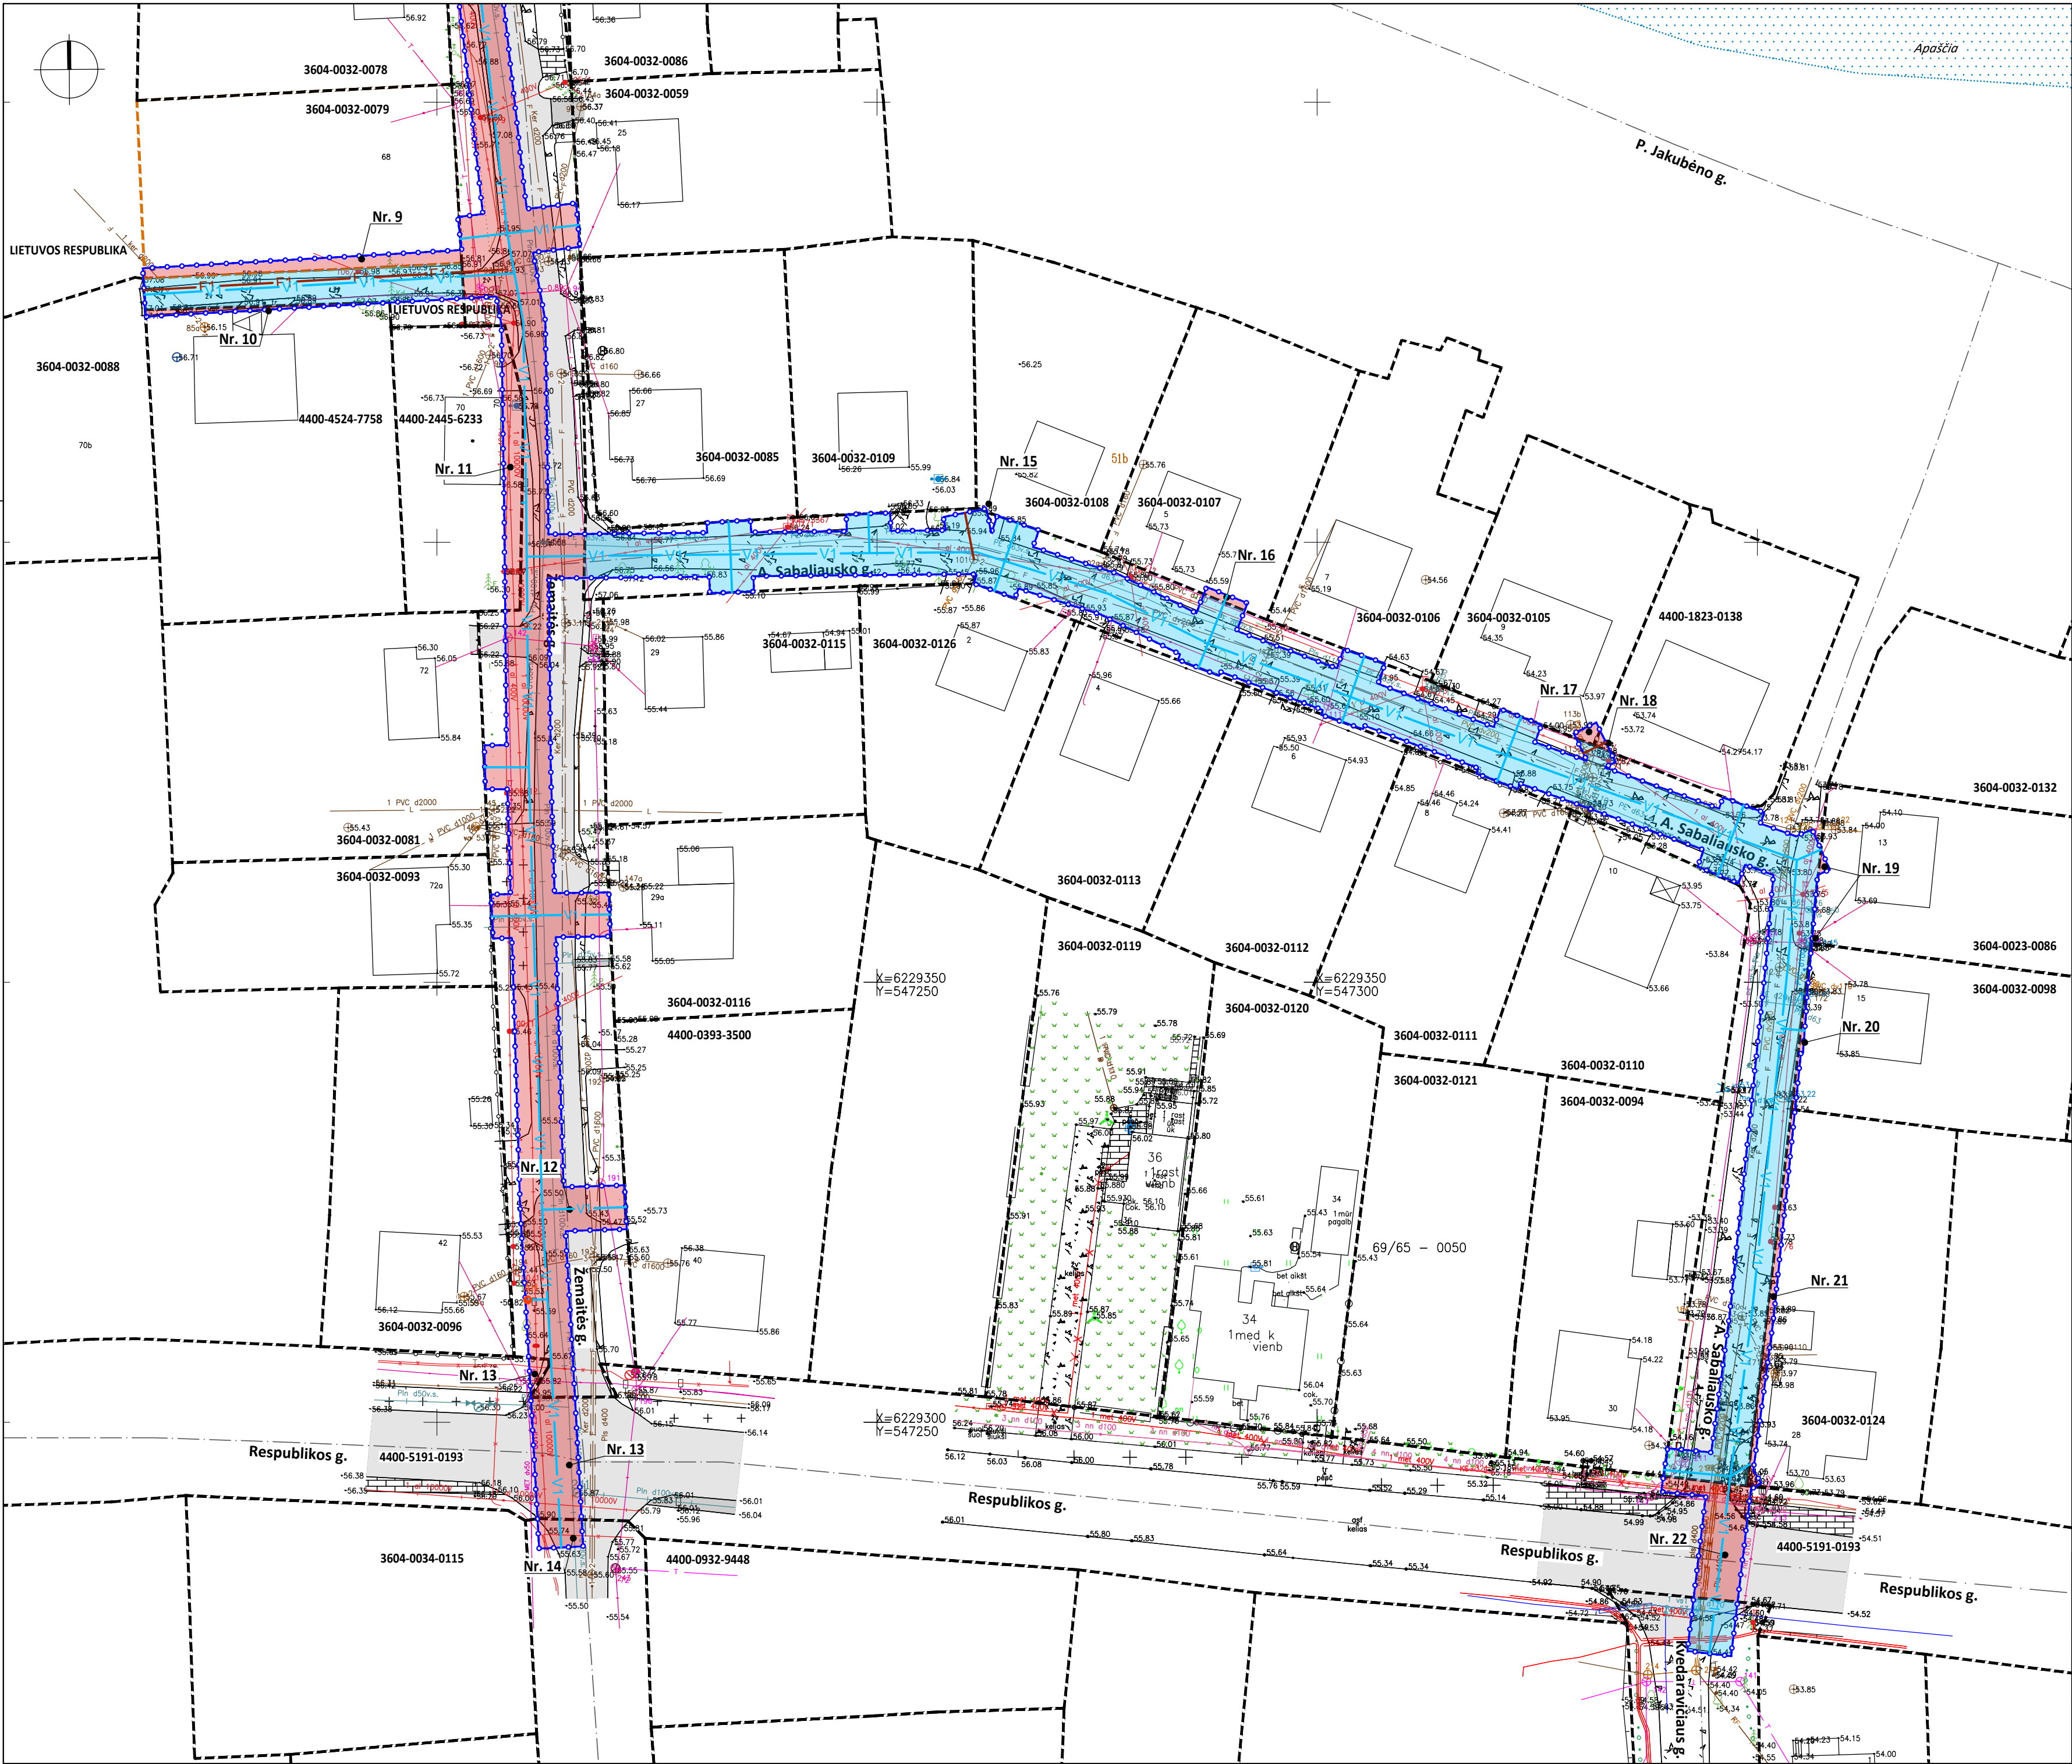

ŽEMĖS SKLYPAI,
KURIEMS
NUSTATOMA
APSARGOS ZONA

T6-2		
Eil. Nr.	Unikalus Nr.	Plotas, m ²
Nr. 1:	3604-0032-0016	2,57
Nr. 2:	3604-0030-0017	6,34
Nr. 3:	3604-0032-0026	0,49
Nr. 4:	3604-0032-0022	0,38
Nr. 5:	3604-0032-0023	8,78
Nr. 6:	3604-9999-1082	2,73
Nr. 7:	3604-0032-0074	1,84
Nr. 8:	3604-0032-0071	9,86
Nr. 9:	3604-0032-0079	48,57
Nr. 10:	4400-4524-7758	11,54
Nr. 11:	4400-2445-6233	59,78
Nr. 12:	4400-5839-0920	3 268,59
Nr. 13:	4400-5191-0193	75,11
Nr. 14:	4400-5839-5307	16,12
Nr. 15:	3604-0032-0108	0,14
Nr. 16:	3604-0032-0107	4,43
Nr. 17:	3604-0032-0105	4,27
Nr. 18:	4400-1823-0138	1,87
Nr. 19:	3604-0023-0086	2,05
Nr. 20:	3604-0032-0098	6,20

Nr. 21: 3604-0032-0124 27,85

Nr. 22: 4400-5191-0193 75,24

Laisva valstybinė žemė: 1 481,77

ESAMI SUTARTINIAI
TOPOGRAFINIAI
ŽYMĖJIMAI
(1)

V Vandens tiekimo tinklas

F Savitakinis nuotekų tvarkymo tinklas

FS Slėginis nuotekų tvarkymo tinklas

L Lietaus nuotakyno vamzdis

D Drenažo vamzdis

Požeminis ryšių kabelis

Ryšių kabelių kanalizacijos kanalas

Požeminis dujotiekio vamzdis

Požeminis šilumotiekio vamzdis

Neatpažintų tinklų kabelis

Žemos įtampos požeminis elektros kabelis

Aukštos įtampos požeminis elektros kabelis

Žemos įtampos elektros oro linijos kabelis

Tvora

Natūrali pieva/Veja

Trinkelė/Plytelių danga

Asfalto danga/Betono danga/Žvyro danga

INŽINERINĖS
INFRASTRUKTŪROS
ŽYMĖJIMAI
(Anksčiau suprojektuoti) (2)

V1 Vandens tiekimo tinklas

F1 Savitakinis nuotekų tvarkymo tinklas

FS1 Slėginis nuotekų tvarkymo tinklas

AH MK QNS Vandens hidrantas/ Nuotekų siurblinė/ Nuotekų kėlykla

ESAMI KADASTRINIAI
ŽYMĖJIMAI

Žemės sklypo riba

Koreguotina/preliminarių matavimų žemės sklypo riba

Gyvenviečių ribos

KITI ŽYMĖJIMAI

Gatvės ašinė linija/Geležinkelis

Vandens telkiniai/Pelkės

Vandens tiekimo ir nuotekų tvarkymo infrastruktūros apsaugos zonos riba

Saugomos teritorijos - parkai/draustiniai

Kultūros vertybių teritorijos/objektai

Vandens tiekimo ir nuotekų tvarkymo infrastruktūros apsaugos zona (žemės sklype/laisvoje valstybinėje žemėje)

PASTABOS

1. Biržų rajono savivaldybės teritorijoje galioja Biržų rajono savivaldybės teritorijos vandens tiekimo ir nuotekų tvarkymo infrastruktūros plėtros plano keitimas, patvirtintas Viržų rajono savivaldybės tarybos 2021 m. rugpjūčio 26 d. sprendimu Nr. T-211. Šiuo specialiojo plano keitimo koregavimu, tikslinami sprendiniai, susiję su vandentiekio ir nuotekų šalinimo tinklų apsaugos zonų nustatymu. Kiti galiojančio specialiojo plano keitimo sprendiniai nekeičiami / nepašalinami bei lieka galiojanti.

2. Specialiojo plano keitimo koregavimas rengiamas vadovaujantis statybos projektų vandens tiekimo ir nuotekų šalinimo infrastruktūros sprendiniais:

T1 - „Vandentiekio tinklų Žalgirio g., Kirdonių k., Pabržės sen., Biržų r. sav., statybos projektas“, rengėjas MB „Palaimos projektai“, 2022 m. (Nr. PP-22-62-XX-SP);

T2 - „Vandentiekio ir nuotekų šalinimo tinklų J. Basanavičiaus g., Sodų g., J. Janonio g., Upės g., K. Binkio g., Pušyno g., Šaltalankio g., Kauklio g., Liepų g., Tarybų g., Biržų m., statybos projektas“, rengėjas MB „Palaimos projektai“, 2022 m. (Nr. PP-21-54-XX-PP);

T3 - „Vandentiekio ir nuotekų šalinimo tinklų J. Bielinio g., Žemaitės g., Biržų m., Biržų r. sav., statybos projektas“, rengėjas MB „Palaimos projektai“, 2022 m. (Nr. PP-21-50-XX-TP);

T4 - „Buitinių nuotekų šalinimo tinklų Ajerų g., Apasčios kranto g., B. Dauguviečio g., J. Nastopkos g., K. Binkio g., Kęstučio g., Kooperatinių g., Latvųgalos g., Lelijų g., Liepų g., P. Jakubėno g., P. Kalpokos g., Respublikos g., Skaistkalnės g., Stoties g., Vabalninko g., Vilniaus g., Vytauto g., Žemaitės g., Biržų m. supaprastintas statybos projektas“, rengėjas IJ „Hexsol“, 2022 m. (Nr. HS22-005-SSP);

T5 - „Inžinerinių tinklų (vandentiekio ir buitinių nuotekų šalinimo) Latvųgalos g., Malūno g., Klunono g., J. Bilūno g., Atgimimo g., Ramiojoje g., Jaunimo, Biržuose, statybos projektas“, rengėjas UAB „Patvarka“, 2022 m. (Nr. 21-10-TDP);

T6 - „Biržų miesto Rinkos, B. Dauguviečio, Pirties, Žemaitės ir A. Sabaliausko gatvių vandentiekio ir nuotekų tinklų statyba“, rengėjas UAB „Šiaulių hidroprojektas“, 2022 m. (Nr. SRV-2/2022-01-TDP);

T7 - „Gyvenamųjų būstų prijungimas prie esamos centralizuotos nuotekų tvarkymo sistemos Biržų aglomeracijoje (2 etapas). Buitinių nuotekų šalinimo tinklų Jovaro g., Kęstučio g., Kilučių g., Liepų g., Lietaus g., Malūno g., Ramiojo g., Respublikos g., Sąjungos g., Saločių g., Skratikių g., Stoties g., Taikos g., Vabalninko g., Vėjo g., Vilniaus g., Vytauto g. Biržų mieste supaprastintas statybos projektas“, rengėjas IJ „Hexsol“, 2023 m. (Nr. HS23-04-SSP).

T1- Koreguojamų sprendinių teritorijos eilės numeris

3. Atskirų teritorijų detalizacijos rengiamos ant 2022 m. IJ „TOPOGEOS“, Projektai ir Co, UAB, UAB „Šiaurinis taškas“ parengtų ir TIHS sistemoje suderintų topografinių planų M 1:500, Lietuvos 1994 metų koordinacių sistemoje.

CITY
FORMT

Žukausko g.4,
LT-08244 Vilnius,
Tel.: +37061654100,
el.p.: info@cityform.lt

BIRŽŲ RAJONO SAVIVALDYBĖS TERITORIJOS
VANDENS TIEKIMO IR NUOTEKŲ TVARKYMO
INFRASTRUKTŪROS PLĖTROS PLANO
KEITIMO KOREGAVIMAS

TPV 0105

PV

G. Mineikienė

2023 m.

TPS

J. Matuzienė

2023 m.

Etapas

Organizatorius

Biržų rajono savivaldybės
administracijos direktorius

Žymuo


CF-23U-107-SP-S-T6-2


Lapas

Lapų

1

3

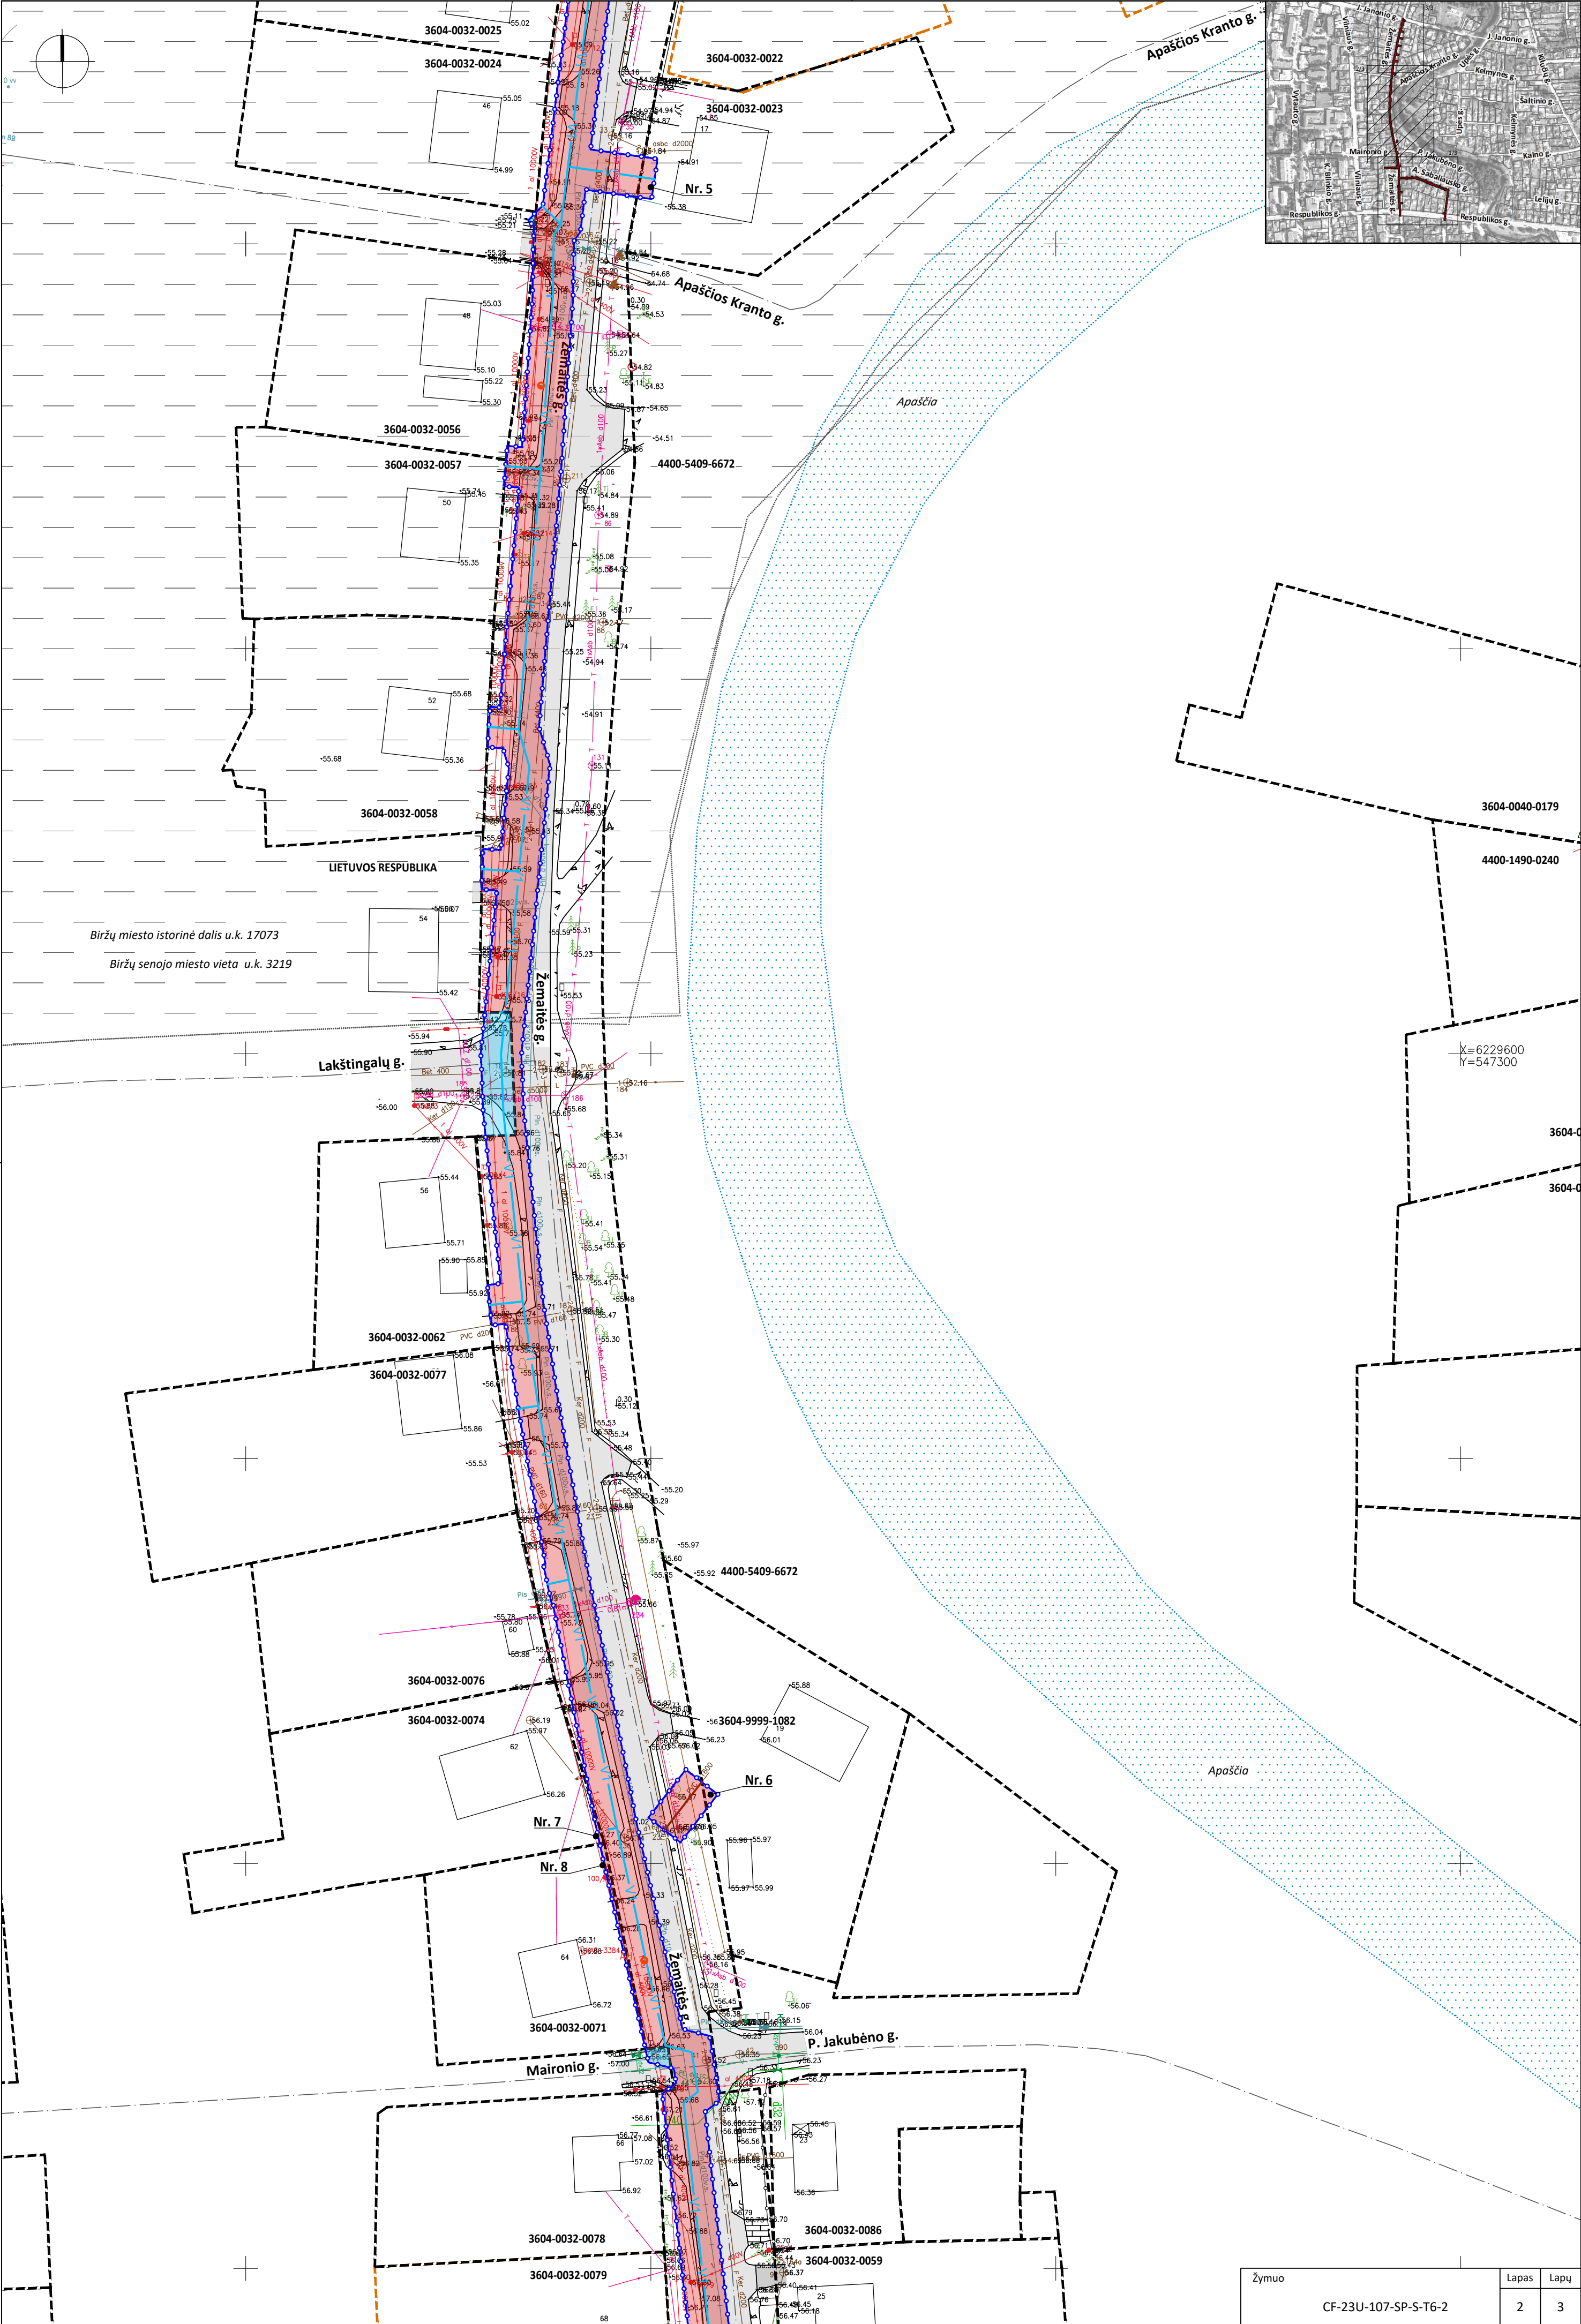

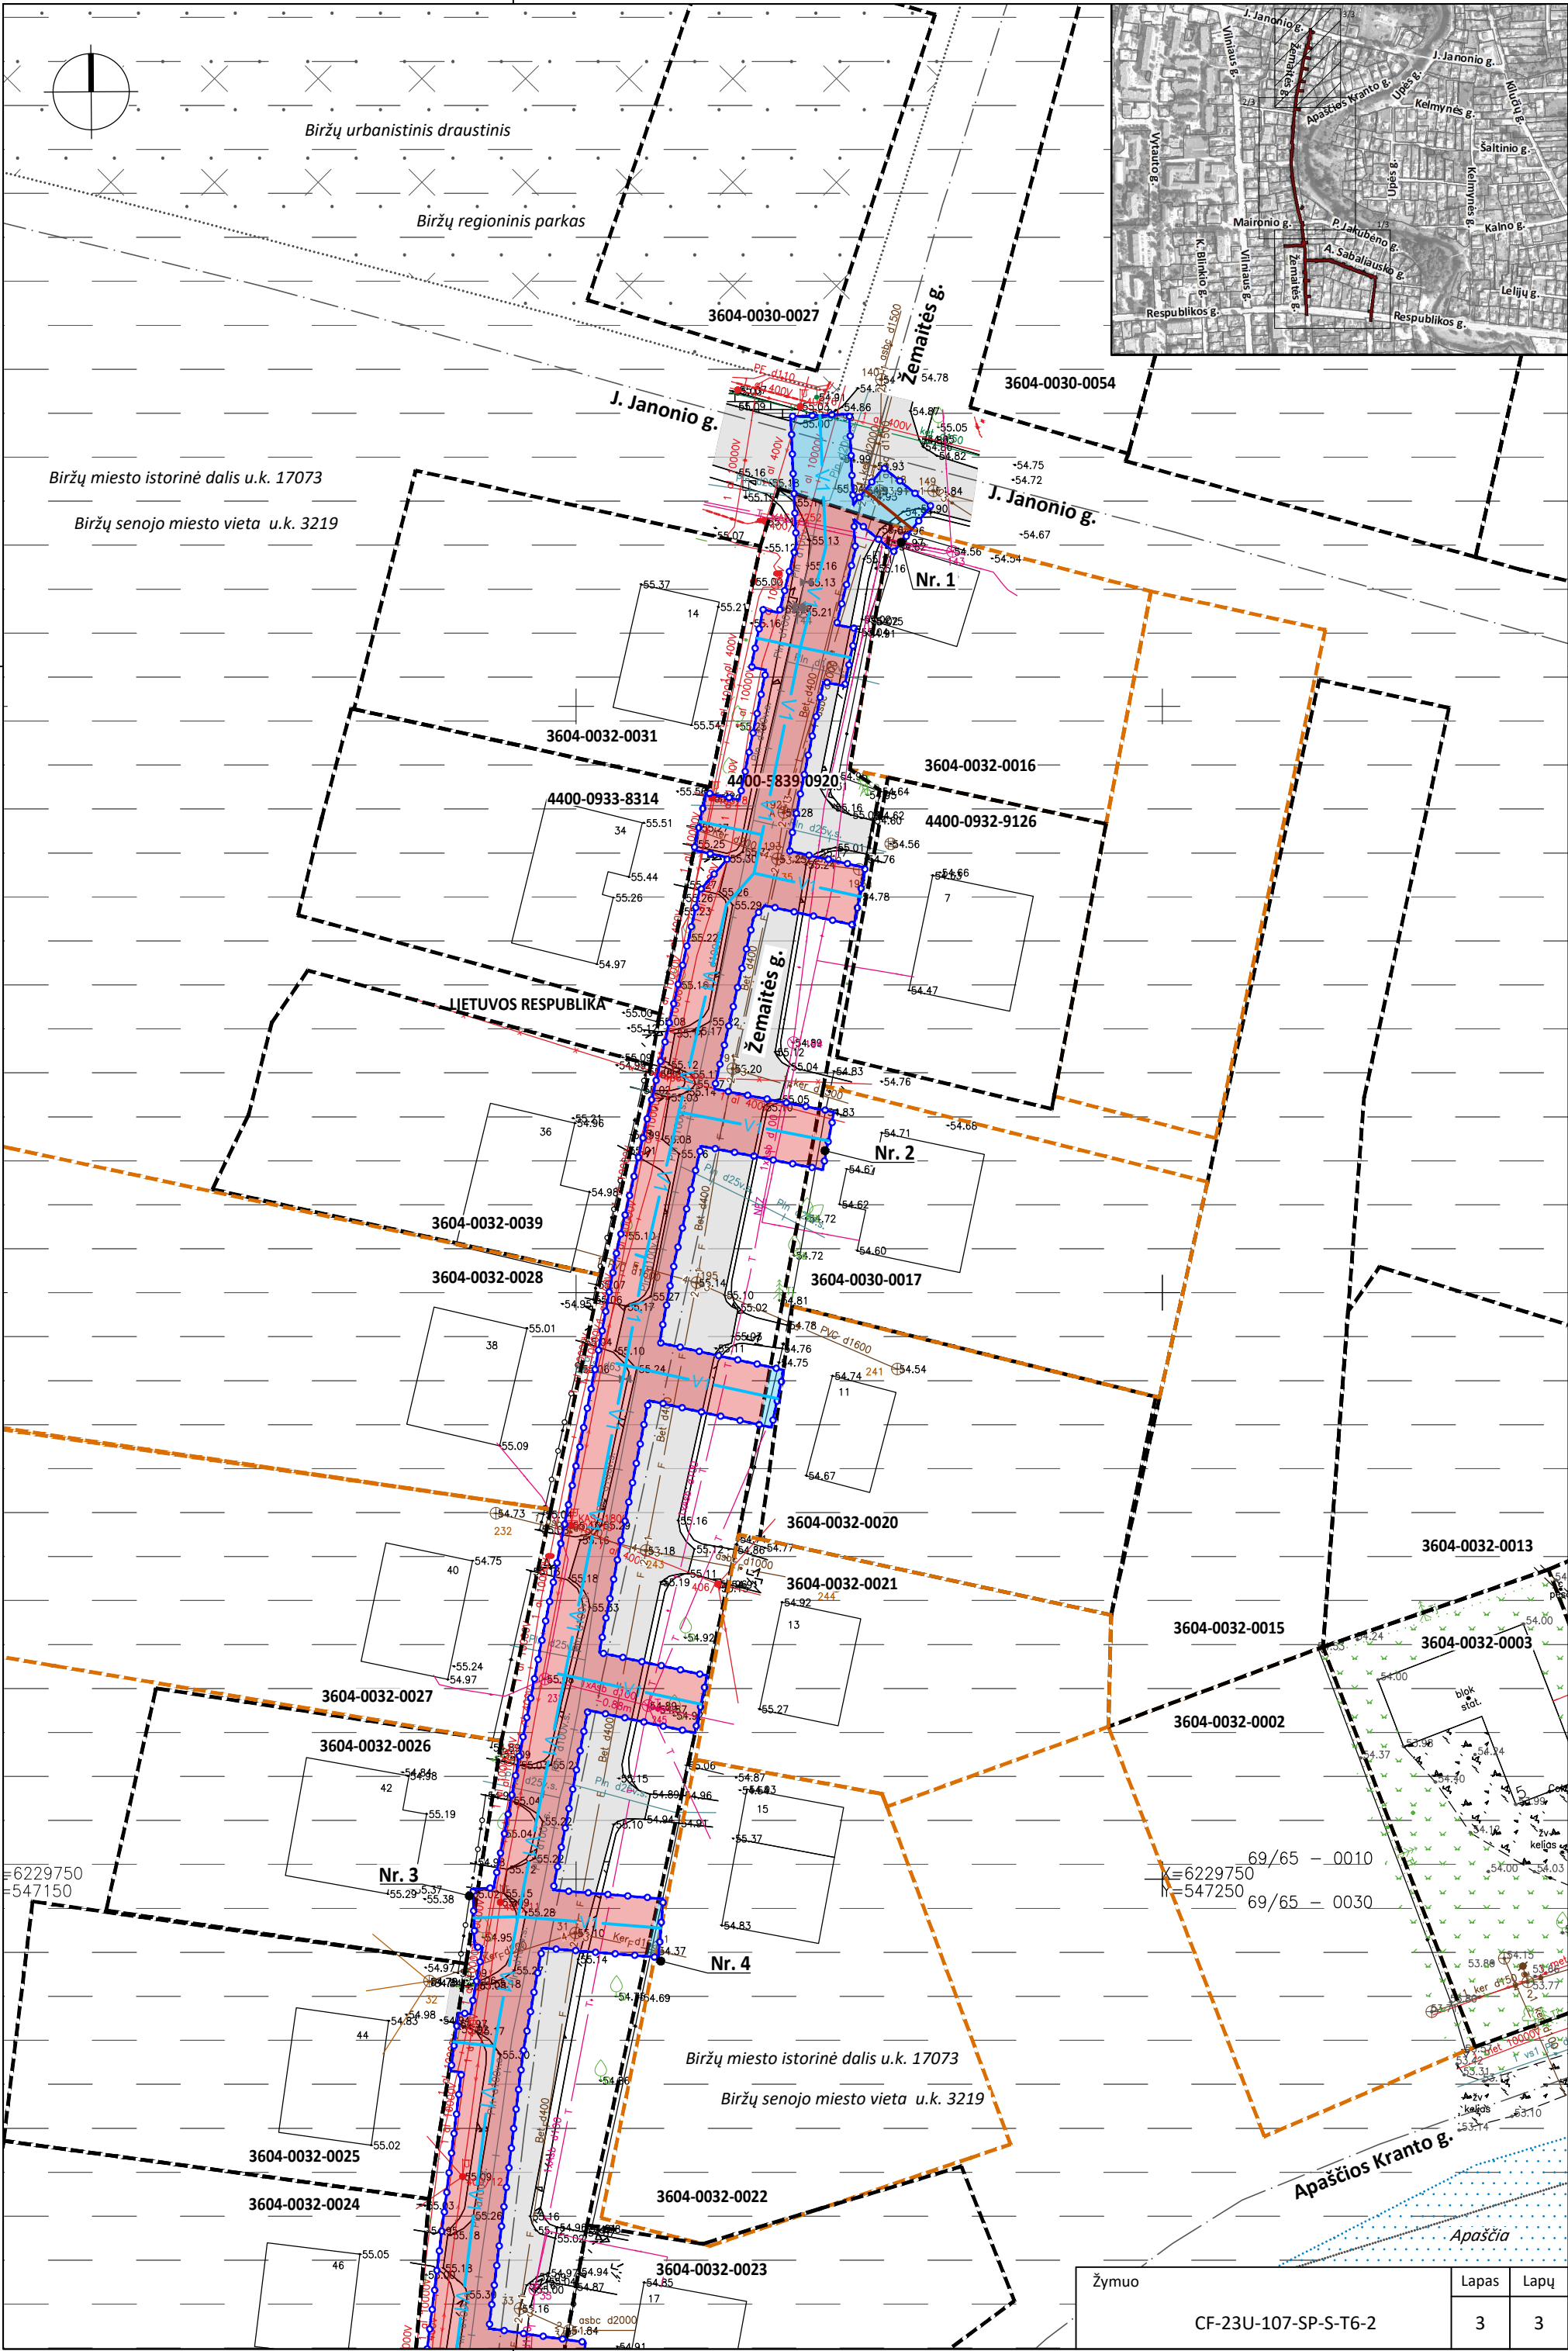

Žymuo	Lapas	Lapų
	3	3

CF-23U-107-SP-S-T6-2