
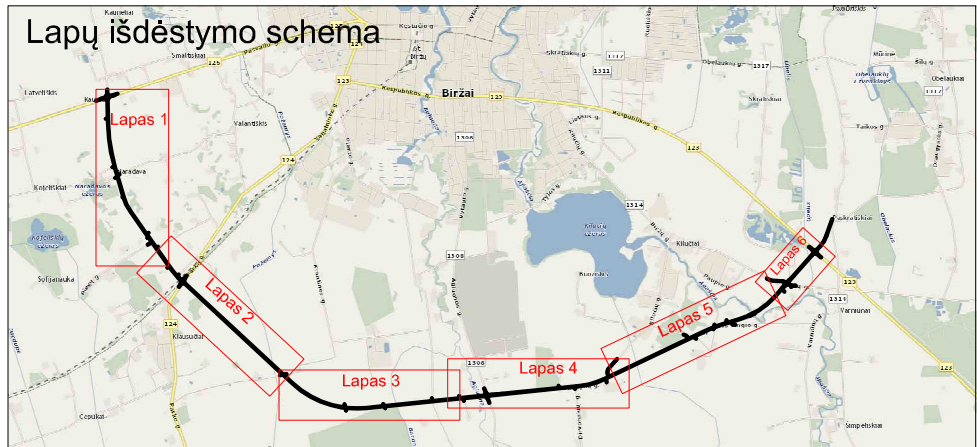


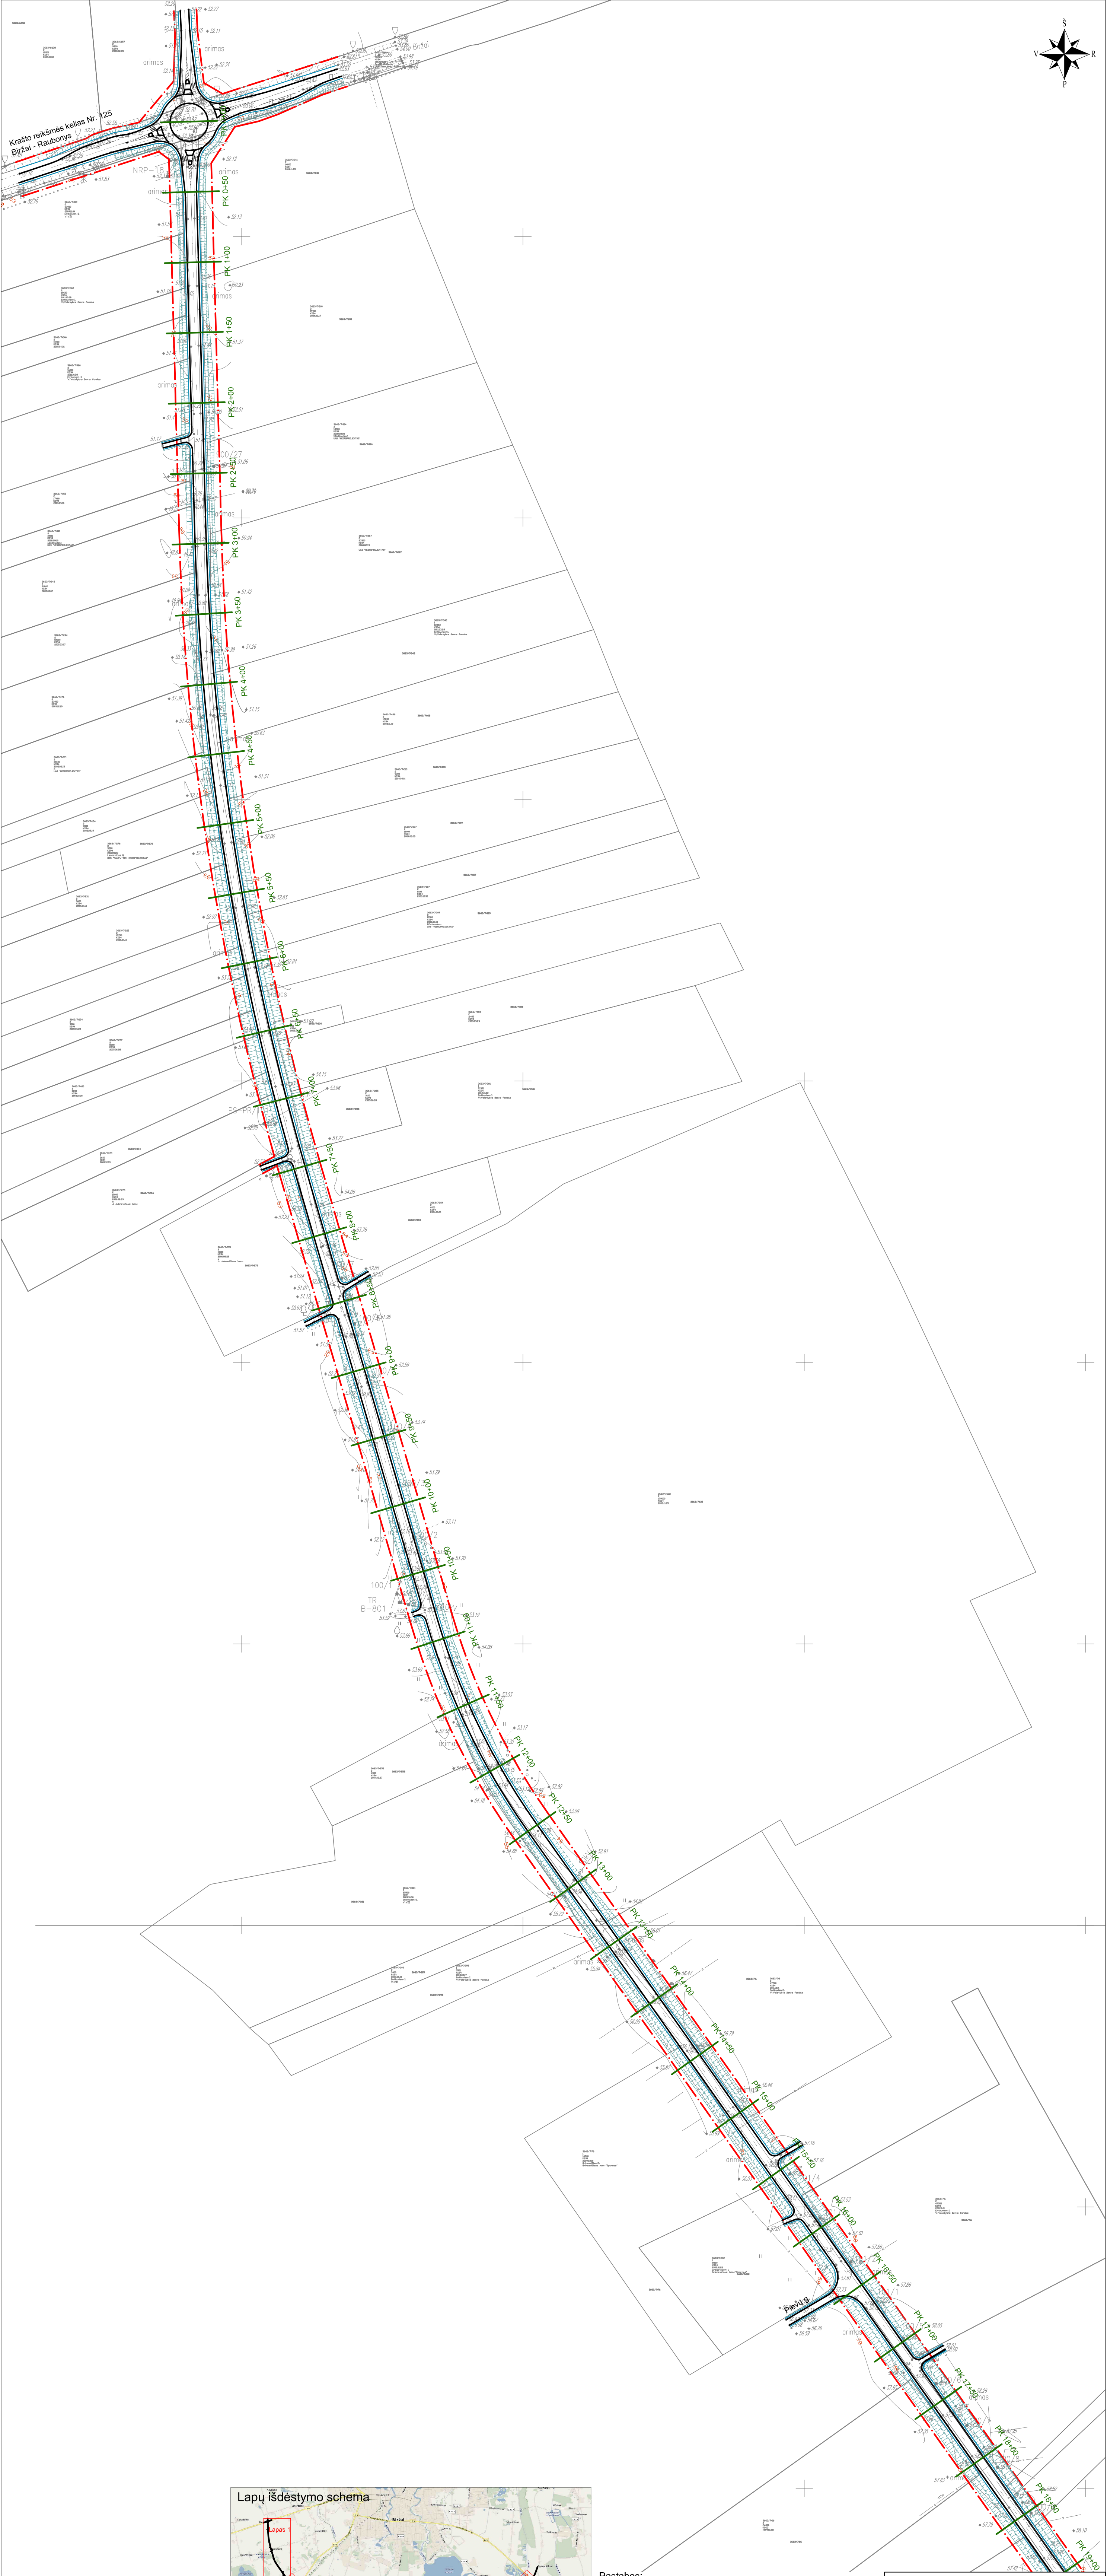


Pastabos:

- Aplinkkelio sklypui suformuoti reikalinga parengti detalųjį arba specialųjį planą;
- Sankryžų tipą ir techninius parametrus, bei nuvažų į sklypus vietas ir formas tikslinti techninio projekto metu;
- Kelio sankasos slatų ribos pateiktos preliminarios ir turi būti tikslinamos techninio projekto metu.

SUTARTINIAI ŽYMĖJIMAI

- Važiuojamosios dalies riba
- Kelkraščio riba
- Preliminari kelio juostos linija
- Šlaitas

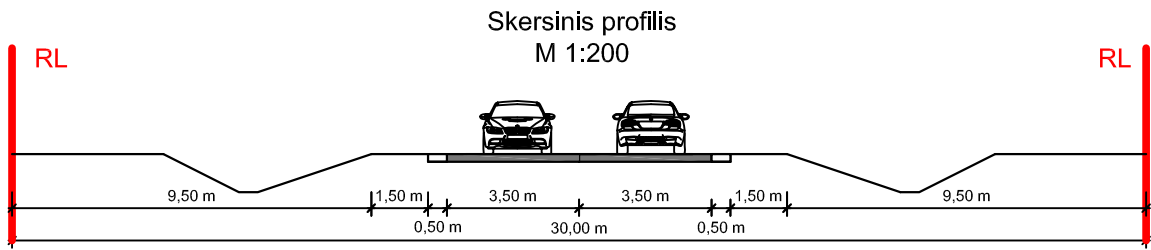

|                      |                                                 |                                                     |                                           |       |
|----------------------|-------------------------------------------------|-----------------------------------------------------|-------------------------------------------|-------|
| Atestato<br>Nr. 0428 | <b>Urbanistika</b><br>UŽDARŲJŲ AKCINIŲ BENDROVĖ |                                                     | BIRŽŲ MIESTO TERITORIJOS BENDRASIS PLANAS |       |
| 17395                | PV                                              | G. Mineikienė                                       | 2014                                      | Laida |
| 26560                | PDV                                             | M. Noreika                                          | 2014                                      |       |
| Etapas               |                                                 | UŽSAKOVAS: BIRŽŲ RAJONO SAVIVALDYBĖS ADMINISTRACIJA |                                           | Lapas |
| I                    |                                                 | U-1134                                              |                                           | Lapų  |
|                      |                                                 |                                                     |                                           | 1 6   |