
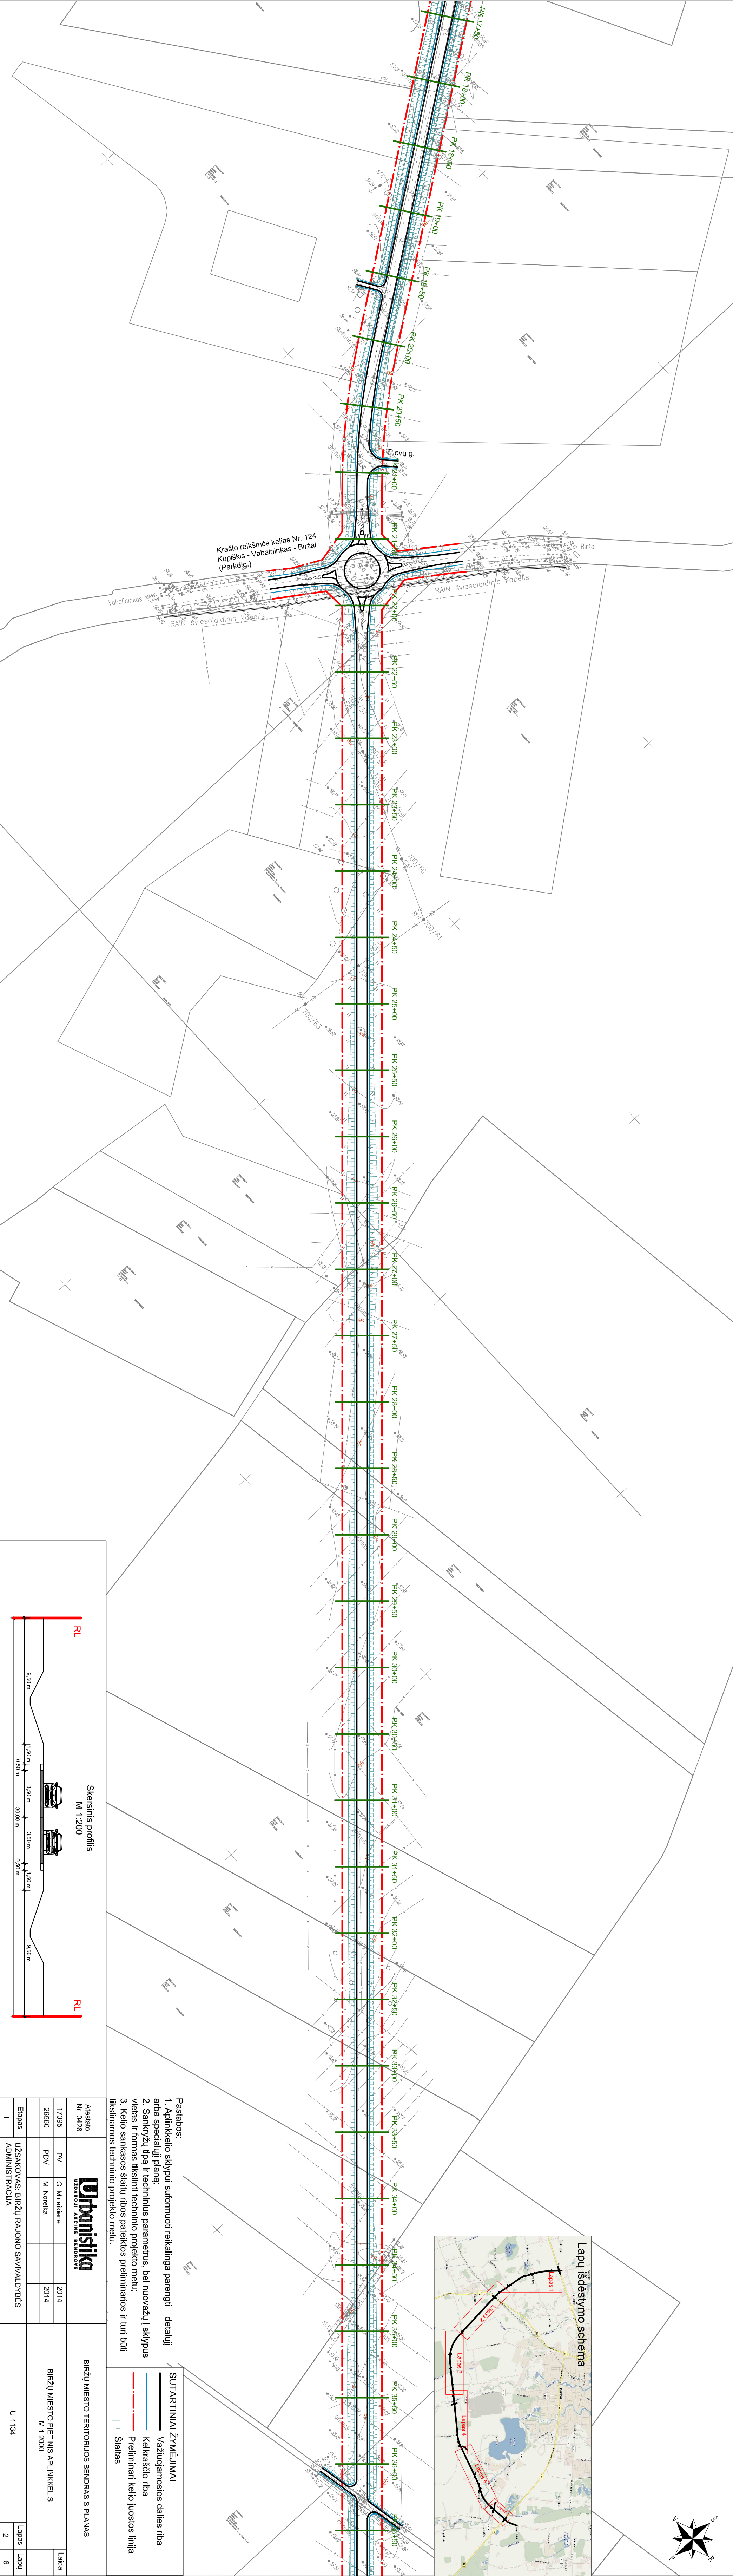


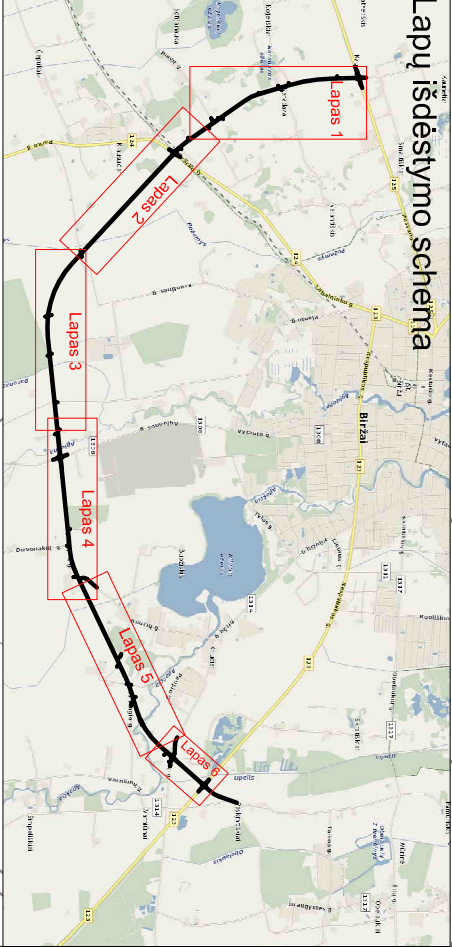


Krašto reikšmės kelias Nr. 124
Kupiškis - Vabalninkas - Biržai
(Parko g.)

RAIN šviesolaidinis kabelis,

RAIN šviesolaidinis kabelis

Biržai

Skersinis profilis
M 1:200

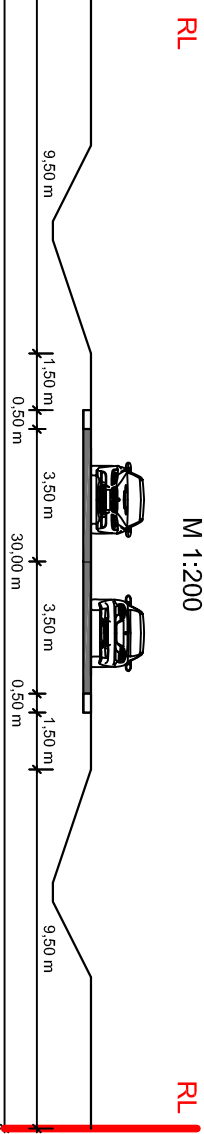

- Pastabos:
1. Aplinkkelio sklypui suformuoti reikalinga parengti detalų arba specialų planą;
 2. Sankryžų tipą ir techninius parametrus, bei nuvažų į sklypus vietas ir formas tikslinti techninio projekto metu;
 3. Kelių sankasos slatų ribos pateiktos preliminarės ir turi būti tikslinamos techninio projekto metu.

- SUTARTINIAI ŽYMĖJIMAI
- Vaziuojamosios dalies riba
 - Kelkraščio riba
 - Preliminari kelių juostos linija
 - Šlaitas

BIRŽŲ Miesto teritorijos bendrasis planas				Laida	
Atestato Nr. 0428	BIRŽŲ Miesto teritorijos bendrasis planas			Laida	
17395	PV	G. Minkienė	2014	BIRŽŲ Miesto pietinis aplinkelis M 1:2000	
26560	PDV	M. Norikis	2014		
Užsakovas: BIRŽŲ RAJONO SAVIVALDYBĖS ADMINISTRACIJA				Lapas	Lapų
1				2	6