
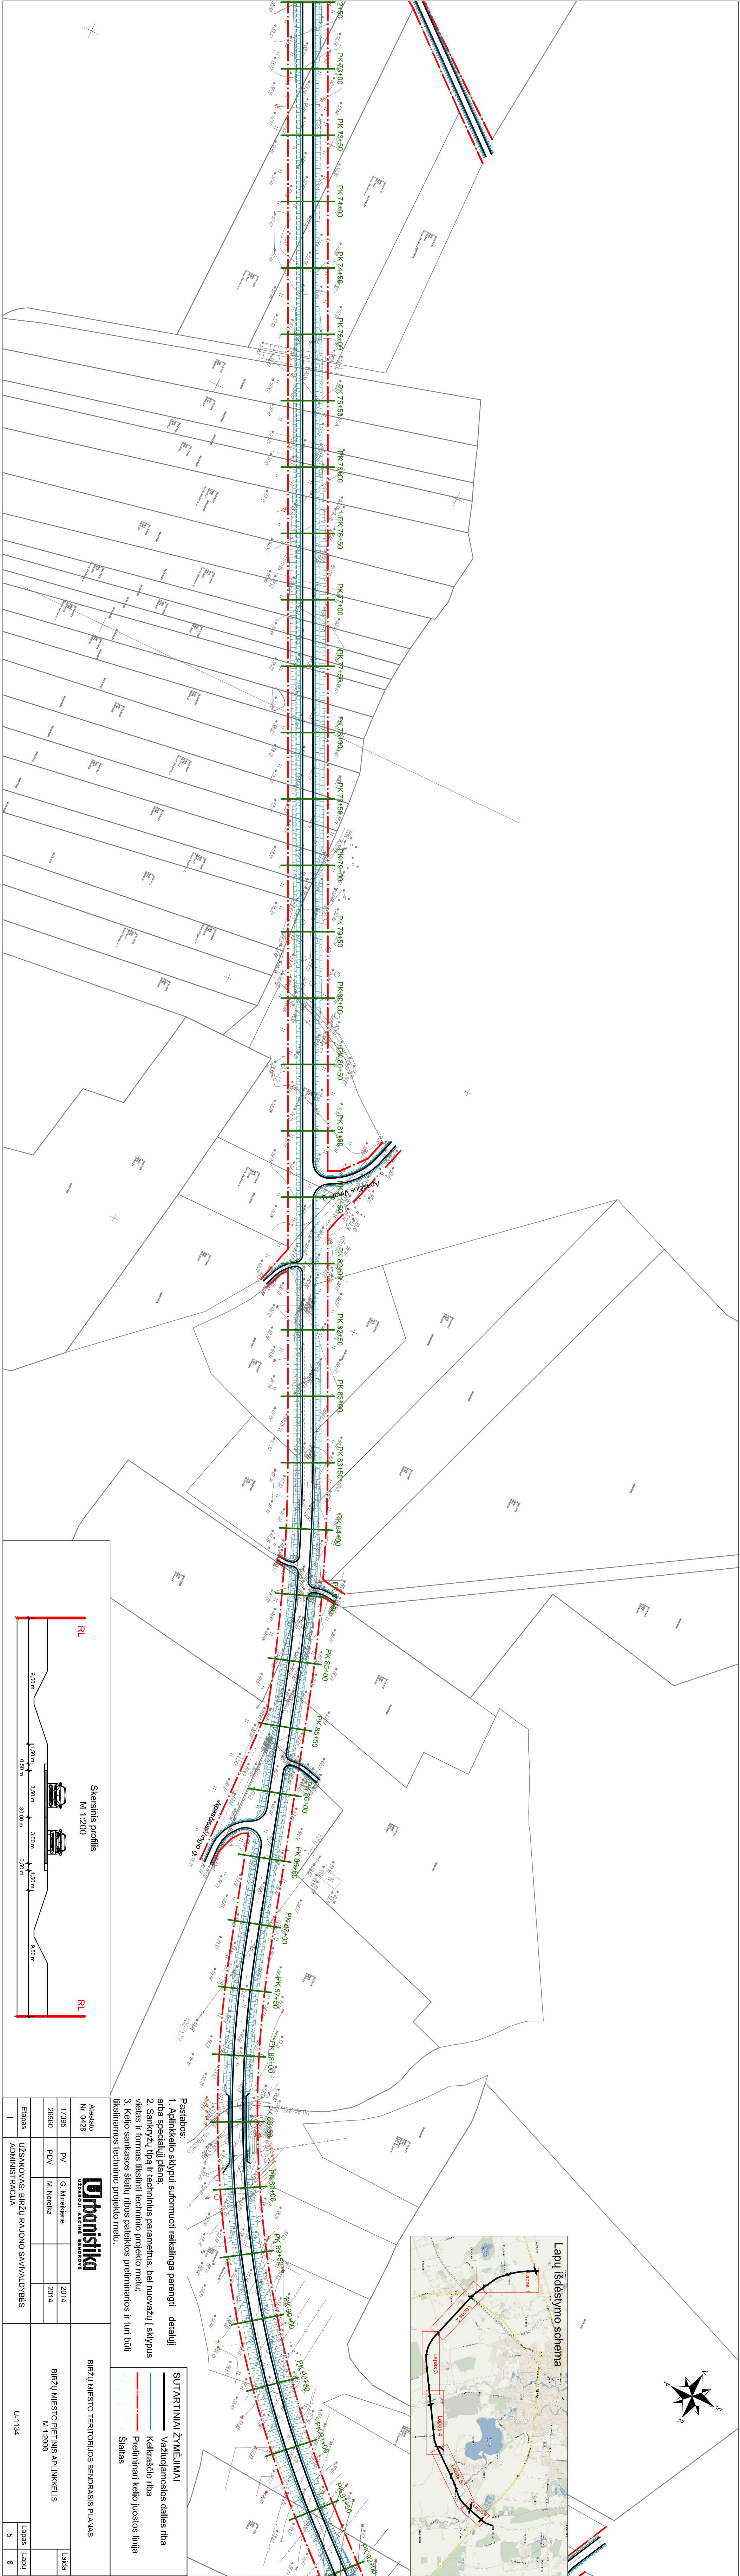



Lapų išdėstymo schema

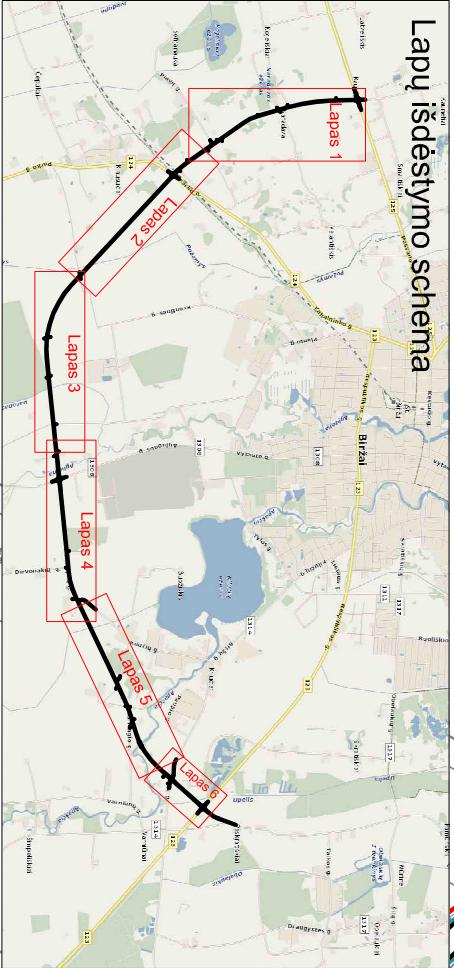

- Pastabos:
1. Aplinkkelio skyvui suformuoti reikalinga parengti detalų ir arba specialų planą;
 2. Santryžių tipai ir techninius parametrus, bei nuvažų į skyvus vietas ir formas tikslinti techninio projekto metu;
 3. Kelio sankasos slatų ribos pateiktos preliminariomis ir turi būti tikslinamos techninio projekto metu.

SUTARTINIAI ŽYMĖJIMAI	
	Važiuojamosios dalies riba
	Kelkraščių riba
	Preliminari kelio juostos linija
	Šlaitas

Skerstinis profilis
M 1:200

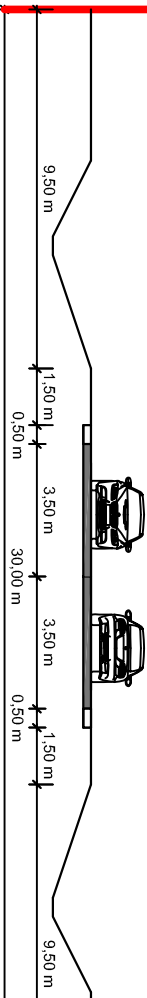

Atsistato Nr. 0428		BIRŽŲ Miesto teritorijos bendrasis planas	
17395	PV	G. Minkienė	2014
26560	PDV	M. Norikis	2014
Etapas		BIRŽŲ Miesto pietinis aplinkkelis	
ADMINISTRACIJA		M 1:2000	
I		U-1134	
		Lapas	Lapų
		5	6