

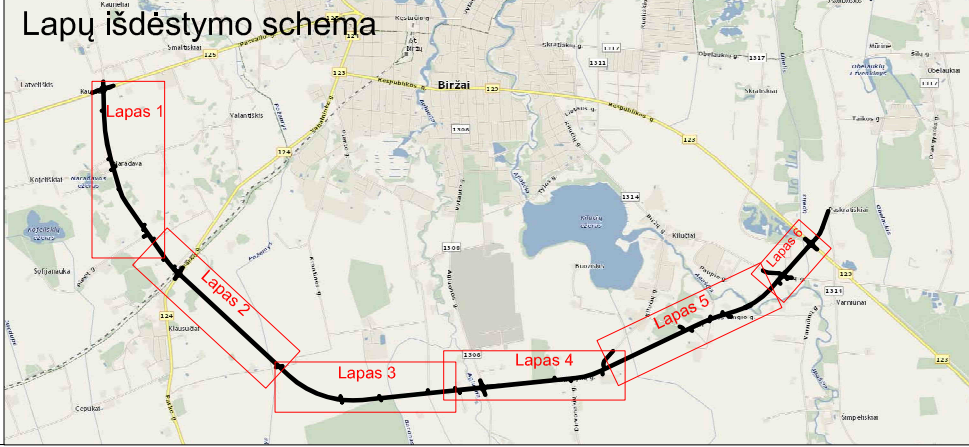


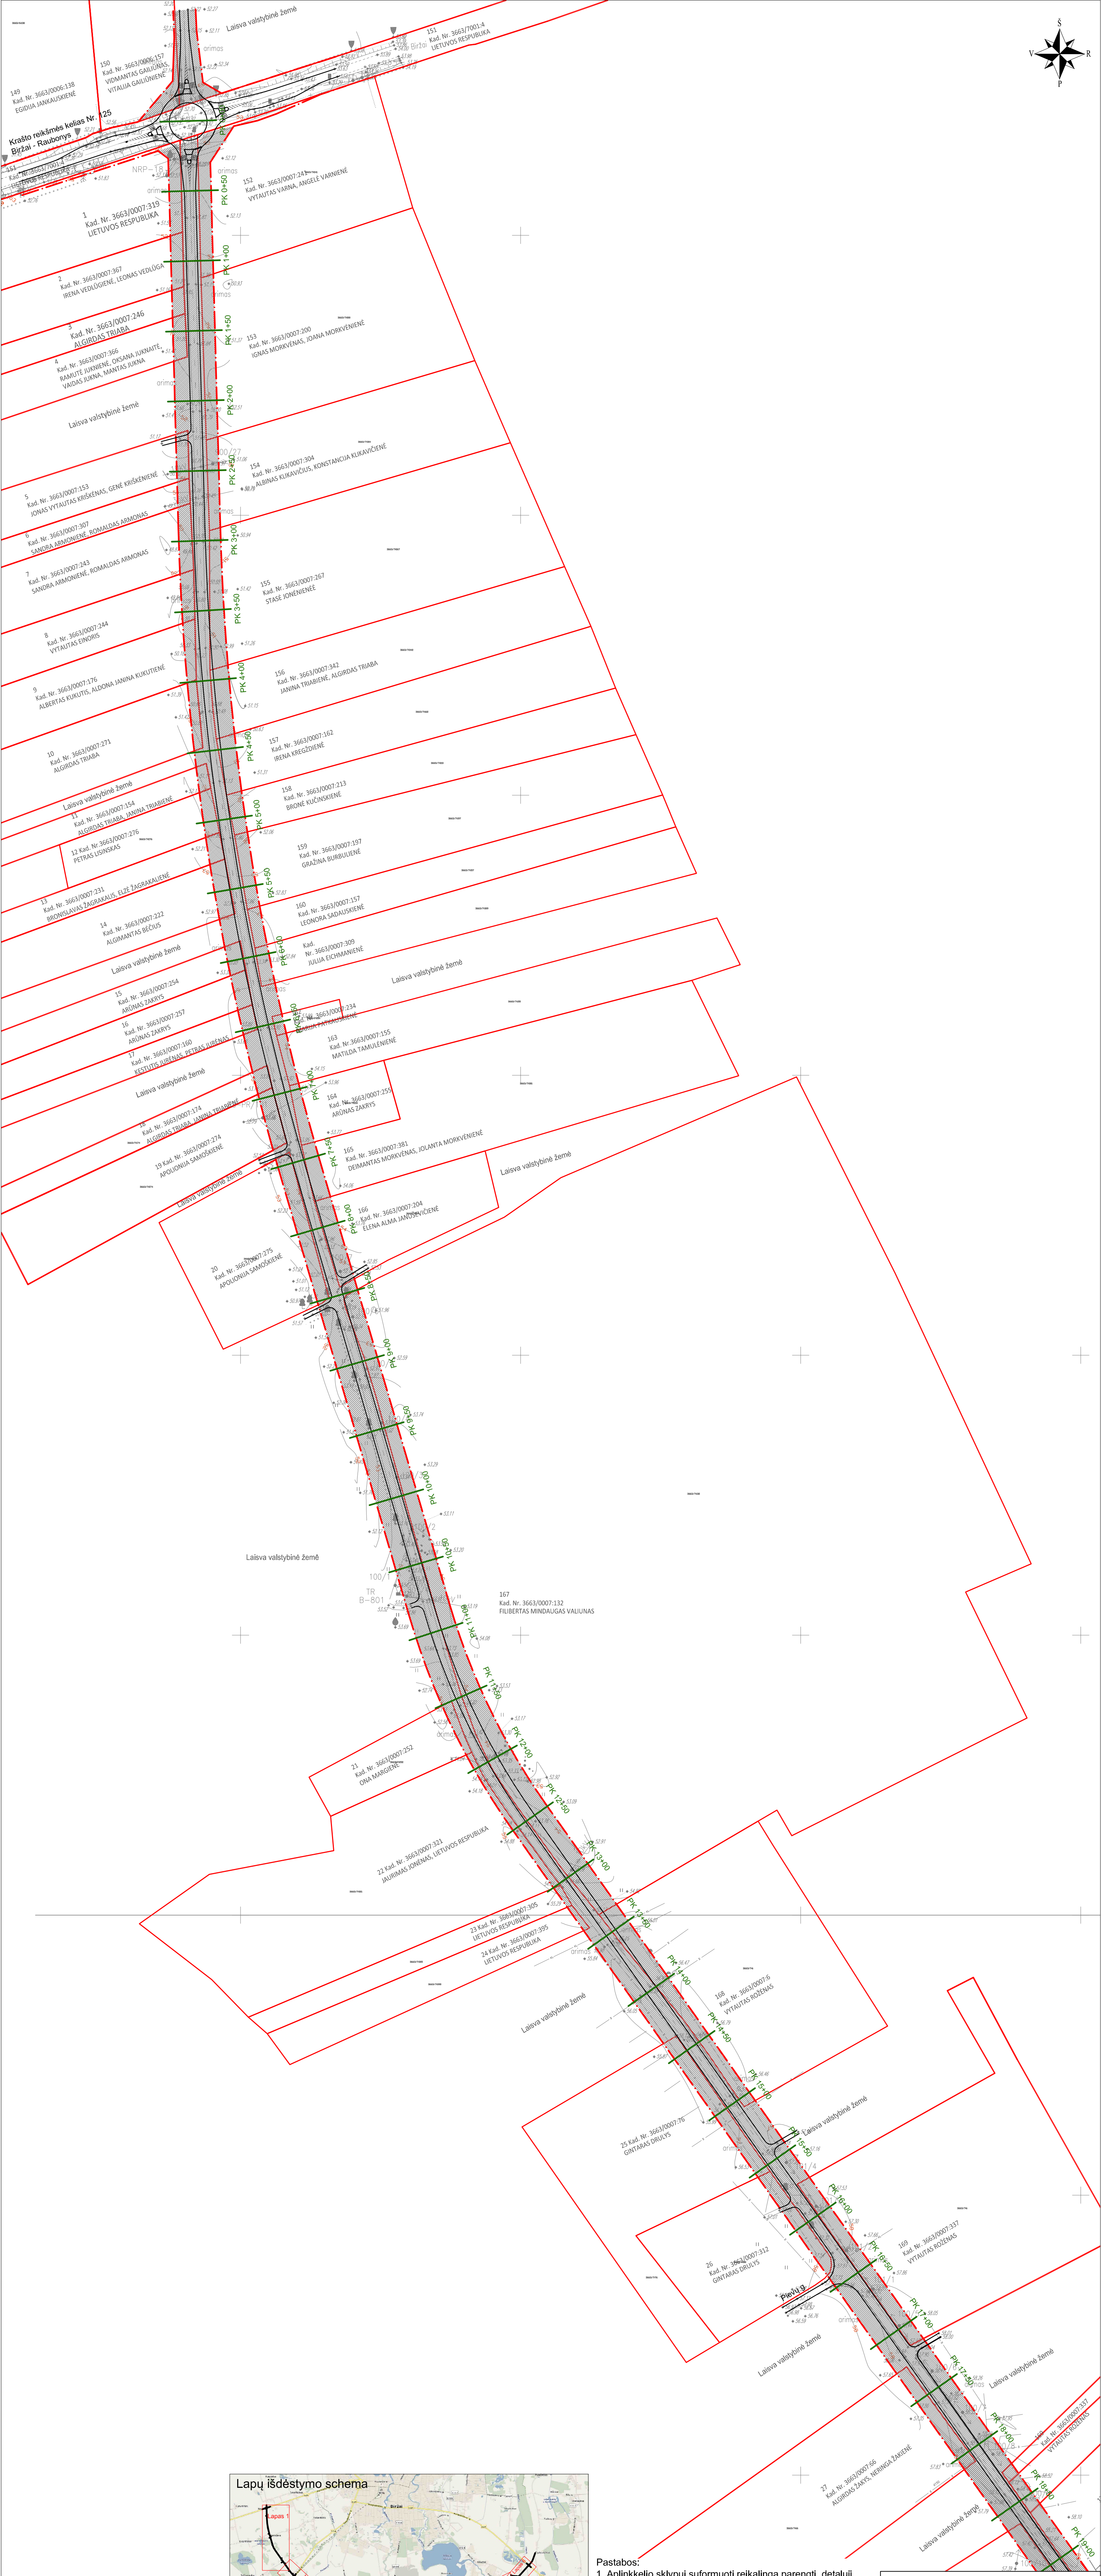

- Pastabos:
1. Aplinkkelio sklypui suformuoti reikalinga parengti detalųjį arba specialųjį planą;
 2. Sankryžų tipą ir techninius parametrus, bei nuvažų į sklypus vietas ir formas tikslinti techninio projekto metu;
 3. Kelio sankasos slatų ribos pateiktos preliminarios ir turi būti tikslinamos techninio projekto metu.

SUTARTINIAI ŽYMĖJIMAI	
	Važiuojamosios dalies riba
	Preliminari kelio juostos linija
	Rezervuojama teritorija aplinkkelio statybai

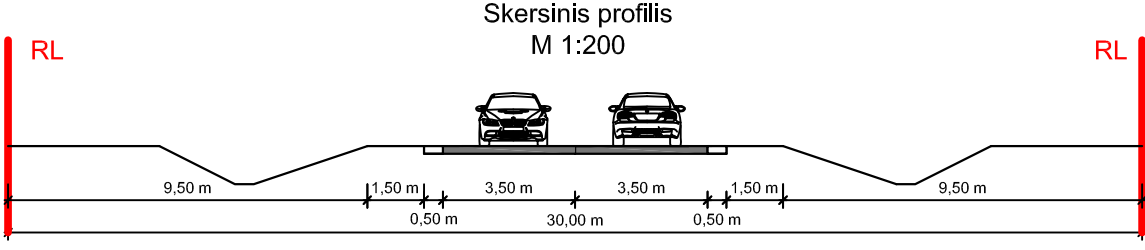

Atestato Nr. 0428		Urbanistika UŽDARŲJŲ AKCINĖ BENDROVĖ		BIRŽŲ MIESTO TERITORIJOS BENDRASIS PLANAS				
17395	PV	G. Mineikienė	2014	TERITORIJŲ REZERVAVIMAS BIRŽŲ MIESTO PIETINIAM APLINKKELIUI M 1:2000			Laida	
26560	PDV	M. Noreika	2014					
Etapas	UŽSAKOVAS: BIRŽŲ RAJONO SAVIVALDYBĖS ADMINISTRACIJA						Lapas	
I							1	6