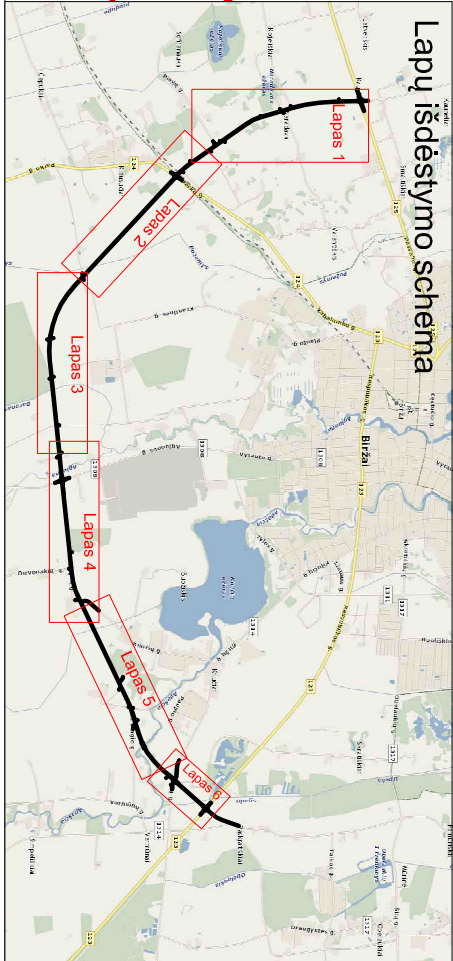
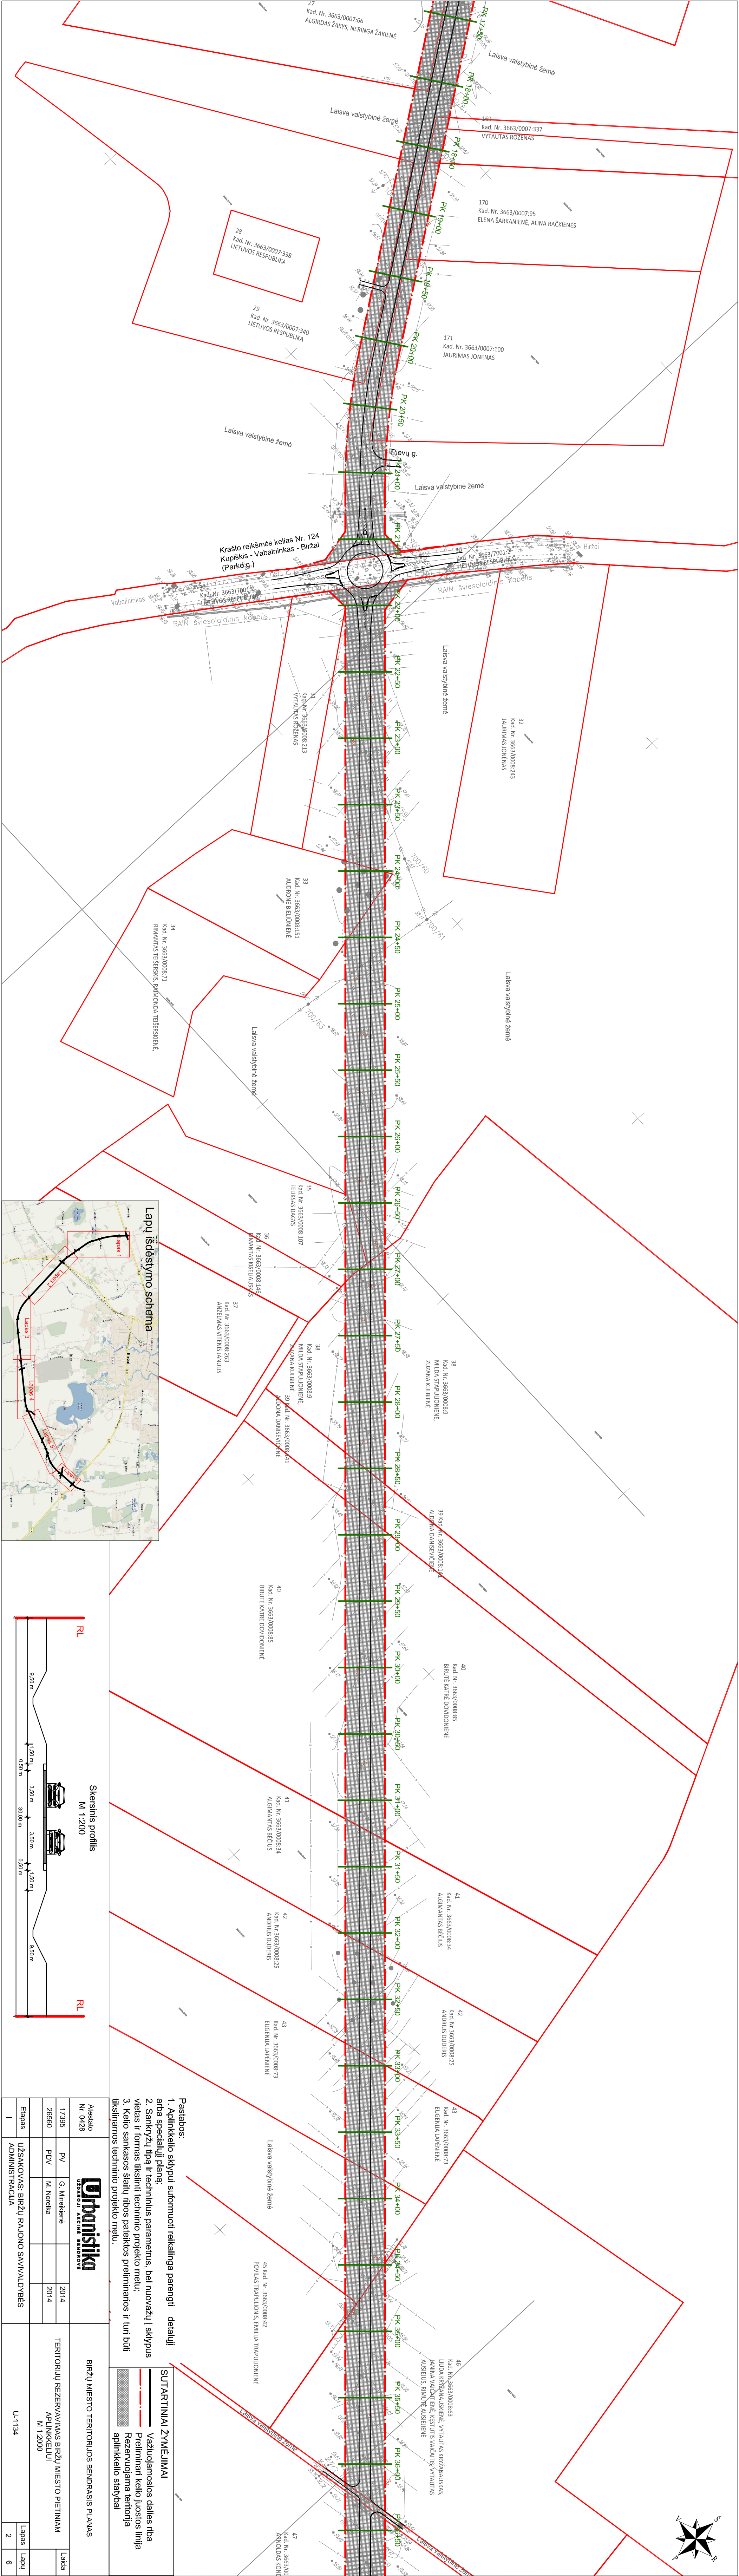


Atsisto Nr. 0428				BIRŽŲ Miesto teritorijos bendrasis planas			
17395				2014			
26560				2014			
Etapas				Užsakovys: Biržų rajono savivaldybės administracija			
I				U-1134			
				Lapų			
				2			
				6			

- Pastabos:
1. Aplinkkelio sklypui suformuoti reikalinga parengti detalų arba specialų planą;
 2. Sankryžų tipą ir techninius parametrus, bei nuvažų į sklypus vietas ir formas tikslinti techninio projekto metu;
 3. Kelių sankasos statybos pareikštos preliatacijos ir turi būti tikslinamos techninio projekto metu.

SUTARTINAI ŽYMĖJIMAI	
—	Valstybinės dalies riba
—	Preliminari kelių linija
—	Rezervuojama teritorija
—	aplinkkelio statybai