


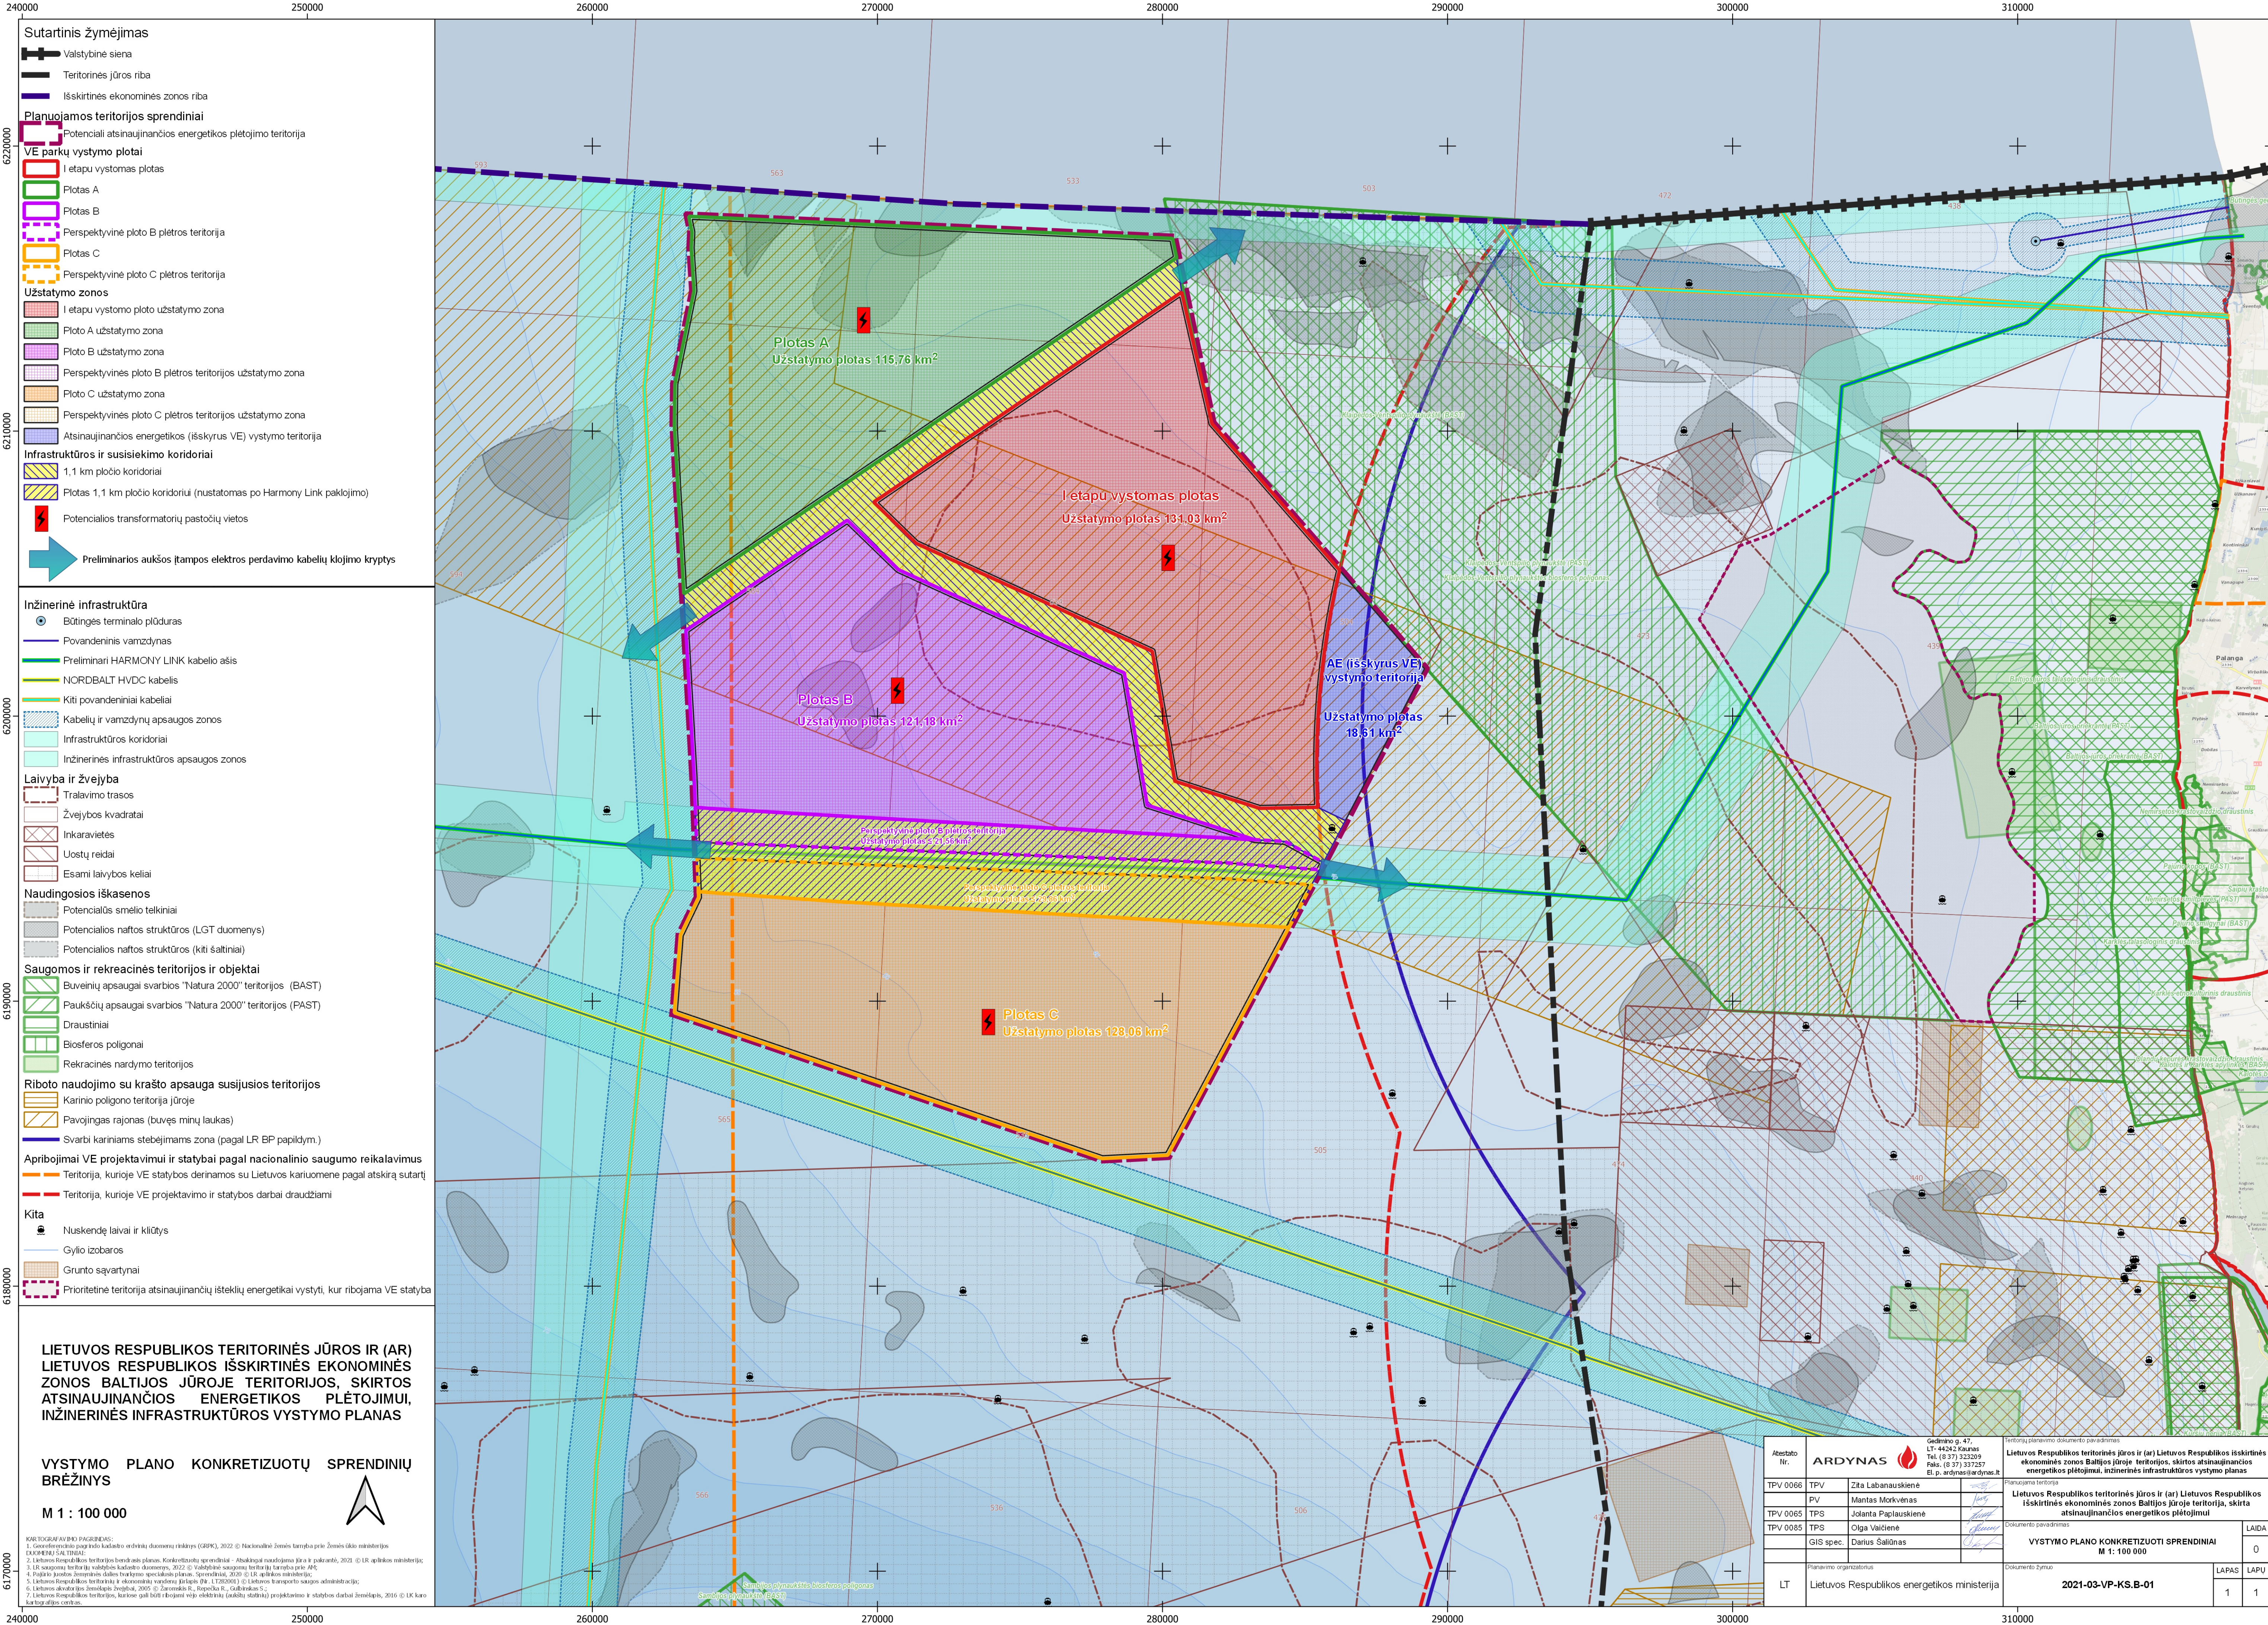

VYSTYMO PLANO KONKRETIZUOTŲ SPRENDINIŲ BRĖŽINYS

M 1 : 100 000

KARTOGRAFINIO PASIRINKIMO
1. Geografinio ir planinio koordinatų sistemos (GPKS), 2022 © Nacionalinė žemėlapis tarnyba prie Žemės ūkio ministerijos
2. Lietuvos Respublikos teritorijos bendrasis planas. Konkrečių teritorijų sprendiniai - Atsinaujinančių energijos šaltinių (AŠS) ir jūrų plotų naudojimo planas, 2022 © Lietuvos Respublikos žemėtvarkos ir planavimo departamentas, 2022 © LR aplinkos ministerija
3. LR saugomos teritorijos valstybinio kadastro duomenys, 2022 © Valstybinis saugomos teritorijų tarnyba prie AŠS
4. Pajūrio žemėlapis, 2005 © Lietuvos Respublikos žemėtvarkos ir planavimo departamentas, 2005 © LR aplinkos ministerija
5. Lietuvos Respublikos teritorijos ir ekonominių sąlygų žemėlapis (M 1:100 000), © Lietuvos Respublikos žemėtvarkos ir planavimo departamentas
6. Lietuvos Respublikos žemėtvarkos ir planavimo departamentas, 2005 © Žemės ūkio, žuivienės ir kaimo reikalų ministerija
7. Lietuvos Respublikos teritorijos, kurios gali būti įtrauktos į valstybinio koordinavimo projektavimo I etapo darbų žemėlapis, 2016 © UK karo kūrtojų centras.

Atestato Nr.	ARDYNAS	Gedimino g. 47, LT-44242 Kaunas Tel. (8 37) 333209 Faks. (8 37) 337257 El. p. ardynas@ardynas.lt	teritorijų planavimo dokumento pavadinimas
TPV 0066	TPV	Zita Labanauskienė	Lietuvos Respublikos teritorinės jūros ir (ar) Lietuvos Respublikos išskirtinės ekonominės zonos Baltijos jūroje teritorijos, skirtos atsinaujinančios energetikos plėtojimui, inžinerinės infrastruktūros vystymo planas
TPV 0065	PV	Mantas Morkvėnas	Planuojama teritorija
TPV 0085	TPS	Jolanta Pačlauskienė	Lietuvos Respublikos teritorinės jūros ir (ar) Lietuvos Respublikos išskirtinės ekonominės zonos Baltijos jūroje teritorija, skirta atsinaujinančios energetikos plėtojimui
	TPS	Olga Valčiūnė	Dokumentas pavadinimas
	GIS spec.	Darius Šalčinys	VYSTYMO PLANO KONKRETIZUOTI SPRENDINIAI M 1 : 100 000
	Planavimo organizatorius		LAPAS
LT	Lietuvos Respublikos energetikos ministerija	2021-03-VP-KS.B-01	0
			1