


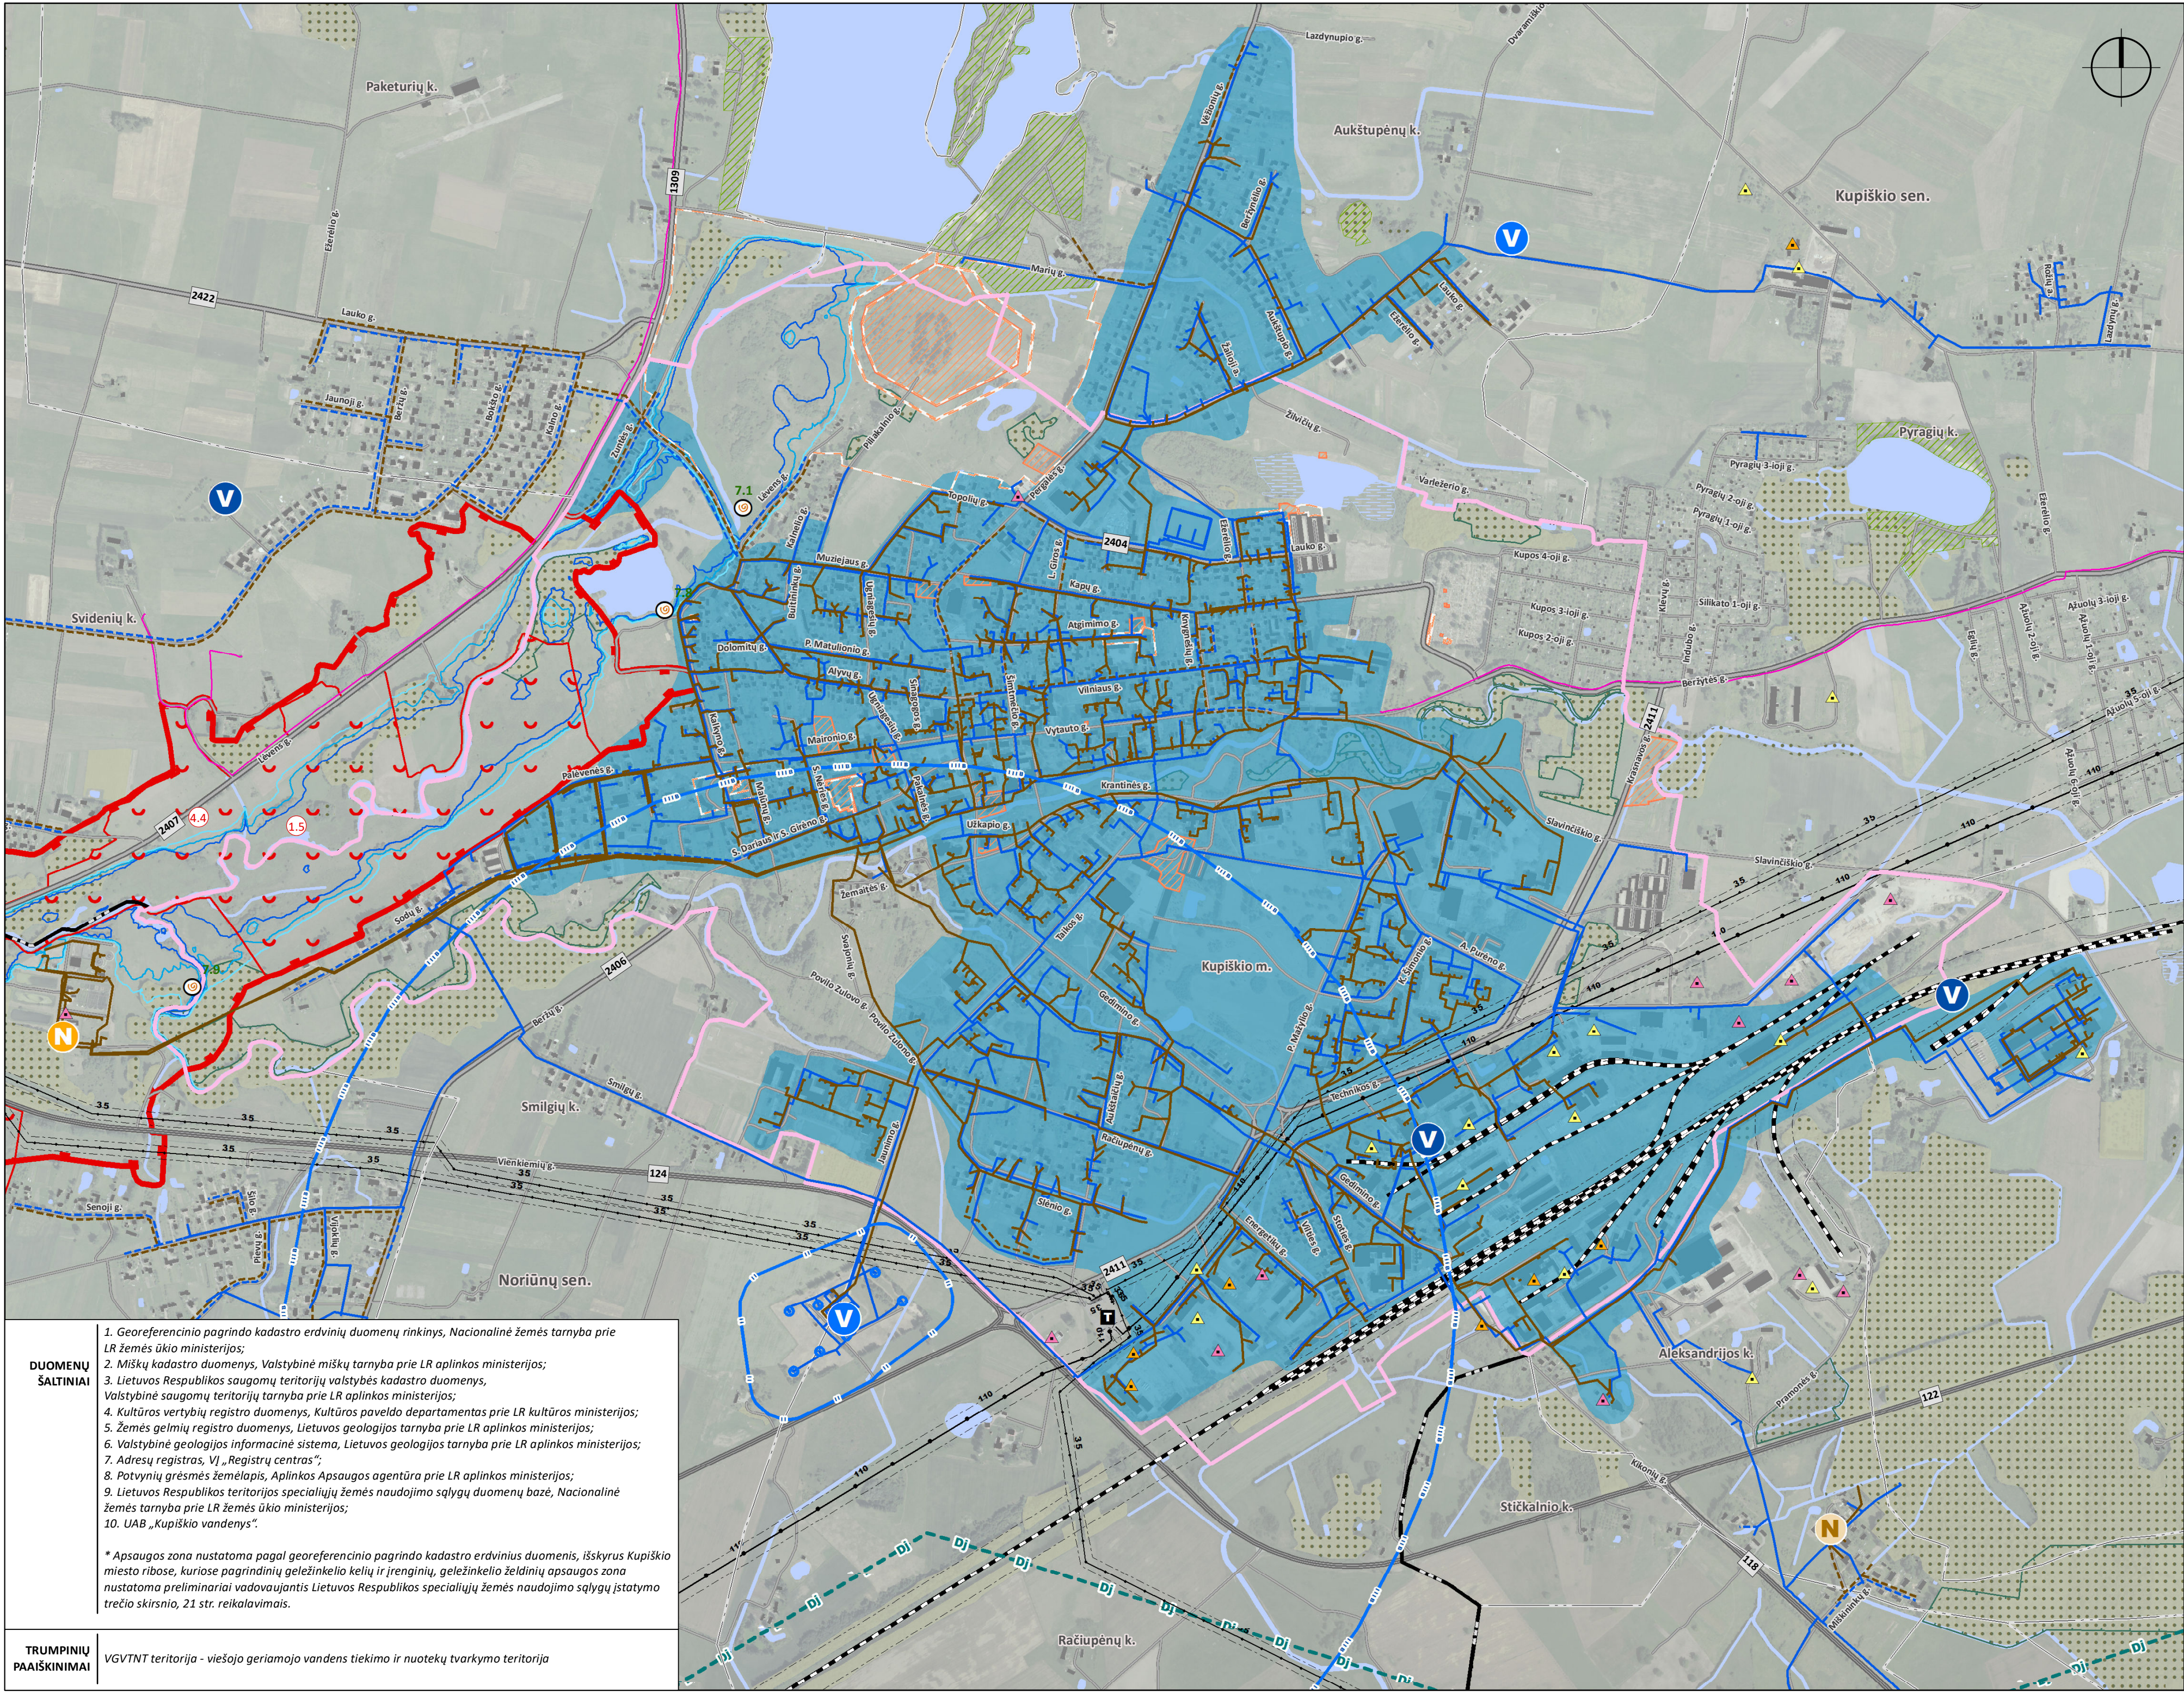

KUPIŠKIO RAJONO SAVIVALDYBĖS VANDENS TIEKIMO IR NUOTEKŲ TVARKYMO INFRASTRUKTŪROS PLĖTROS SPECIALIOJO PLANO KEITIMAS

SPRENDINIŲ KONKRETIZAVIMAS

KUPIŠKIO AGLOMERACIJA BRĖŽINYS

M 1:10 000

ESAMOS ADMINISTRACINĖS RIBOS

Duomenų šaltinis Nr. 1, 7

ESAMOS SAUGOMOS TERITORIJOS

Duomenų šaltinis Nr. 3, 4

ESAMA SUSISIEKIMO INFRASTRUKTŪRA

Duomenų šaltinis Nr. 1

ESAMA IR PLANUOJAMA INŽINERINĖ INFRASTRUKTŪRA

Duomenų šaltinis Nr. 1, 5, 9, 10

ESAMOS POTVYNIŲ GRĖSMĖS TERITORIJOS

Duomenų šaltinis Nr. 8

POTENCIALŲ TARŠOS ŠALTINIAI

Duomenų šaltinis Nr. 6

KITI ŽYMĖJIMAI

Duomenų šaltinis Nr. 1, 2

Seniūnijų ribos

Kupiškio miesto riba

Draustiniai

Draustinio riba

Nekilnojamojo kultūros paveldo objektai ir teritorijos

Nekilnojamojo kultūros paveldo teritorija

Geotopas

Krašto kelias (50 m kelio apsaugos zona į abi puses nuo kelio briaunų)

Rajoninis kelias (20 m kelio apsaugos zona į abi puses nuo kelio briaunų)

Esama elektros tiekimo infrastruktūra

Elektros transformatorių pastotė

Oro elektros linija 110 kV ir jos apsaugos zona

Oro elektros linija 35 kV ir jos apsaugos zona

Esama ryšio tiekimo infrastruktūra

RAIN elektroninio ryšio linija

Planuojama dujų tiekimo infrastruktūra (vadovaujantis Kupiškio rajono savivaldybės bendrojo plano sprendimais)

Numatomas magistralinis dujotiekis

Esama ir planuojama vandens tiekimo ir nuotekų tvarkymo infrastruktūra

Esamos nustatytos vandenviečių apsaugos zonos:

1-oji juosta

2-oji juosta

3-oji juosta (B sektorius)

Vandenvietės pagal eksploatuotoją:

Esamos UAB "Kupiškio vandenys" vandenvietės

Kitos esamos vandenvietės

Sniego ir liūčių potvynių riba 10 proc.

Sniego ir liūčių potvynių riba 1 proc.

Vidutinis pavojus

Didelis pavojus

Vandens telkinys

Upė, kanalas

Mišškai ir miškingos teritorijos

Valstybinės reikšmės miškai

Gyvenamųjų vietovių ribos

Natura 2000 teritorijos

Buveinių apsaugai svarbios teritorijos riba

Nekilnojamojo kultūros paveldo objektų apsaugos zona

Alyvų g.

Vietinis kelias, gatvė

Geležinkelis

Geležinkelio kelių ir jų įrenginių, geležinkelio želdinių apsaugos zona *

Nuotekų valyklos:

Esama buitinių nuotekų valykla

Numatoma nauja buitinių nuotekų valykla

Vandens tiekimo, buitinių ir lietaus nuotekų esami ir planuojami tinklai

Esami vandens tiekimo tinklai

Planuojami vandens tiekimo tinklai

Esami buitinių nuotekų tinklai

Planuojami buitinių nuotekų tinklai

I-a infrastruktūros plėtros kryptis:

Kupiškio aglomeracija

0

0.5

1

1.5

Km

CITY

FORM

Žukausko g. 4,
LT-08244 Vilnius,
Tel.: +37061 654100,
elp.: info@cityform.lt

KUPIŠKIO RAJONO SAVIVALDYBĖS VANDENS TIEKIMO IR NUOTEKŲ TVARKYMO INFRASTRUKTŪROS PLĖTROS SPECIALIOJO PLANO KEITIMAS

ATP 1735

TPV 0105

PV

TPS

TPS

GIS

GIS

G. Ratkutė Škačkauskienė

G. Mineikienė

J. Matuzienė

I. Dvareckaitė-Golmont

B. Bedarfaitė

Etapas

Organizatorius

S

Kupiškio rajono savivaldybės administracijos direktorius

Brėžinys

Rengimo etapas / Sprendinių konkretizavimas

Kupiškio aglomeracijos brėžinys

M 1:10 000

Žymuo

CF-21U-68-SP-S-02

Lapas

1

Lapų

1

1. Georeferencinio pagrindo kadastro erdvių duomenų rinkinys, Nacionalinė žemės tarnyba prie LR žemės ūkio ministerijos;

2. Miškų kadastro duomenys, Valstybinė miškų tarnyba prie LR aplinkos ministerijos;

3. Lietuvos Respublikos saugomų teritorijų valstybės kadastro duomenys, Valstybinė saugomų teritorijų tarnyba prie LR aplinkos ministerijos;

4. Kultūros vertybių registro duomenys, Kultūros paveldo departamentas prie LR kultūros ministerijos;

5. Žemės gelmių registro duomenys, Lietuvos geologijos tarnyba prie LR aplinkos ministerijos;

6. Valstybinė geologijos informacinė sistema, Lietuvos geologijos tarnyba prie LR aplinkos ministerijos;

7. Adresų registras, VĮ „Registrų centras“;

8. Potvynių grėsmės žemėlapis, Aplinkos Apsaugos agentūra prie LR aplinkos ministerijos;

9. Lietuvos Respublikos teritorijos specialiujų žemės naudojimo sąlygų duomenų bazė, Nacionalinė žemės tarnyba prie LR žemės ūkio ministerijos;

10. UAB „Kupiškio vandenys“.

* Apsaugos zona nustatoma pagal georeferencinio pagrindo kadastro erdvinis duomenis, išskyrus Kupiškio miesto ribose, kuriose pagrindinių geležinkelio kelių ir įrenginių, geležinkelio želdinių apsaugos zona nustatoma preliminariai vadovaujantis Lietuvos Respublikos specialiujų žemės naudojimo sąlygų įstatymo trečio skirsnio, 21 str. reikalavimais.

TRUMPINIŲ PAAIŠKINIMAI

VGVTNT teritorija - viešojo geriamojo vandens tiekimo ir nuotekų tvarkymo teritorija

Kupiškio rajono savivaldybės vandens tiekimo ir nuotekų tvarkymo infrastruktūros plėtros specialiojo plano keitimas | UAB CityForm LT | 2022