
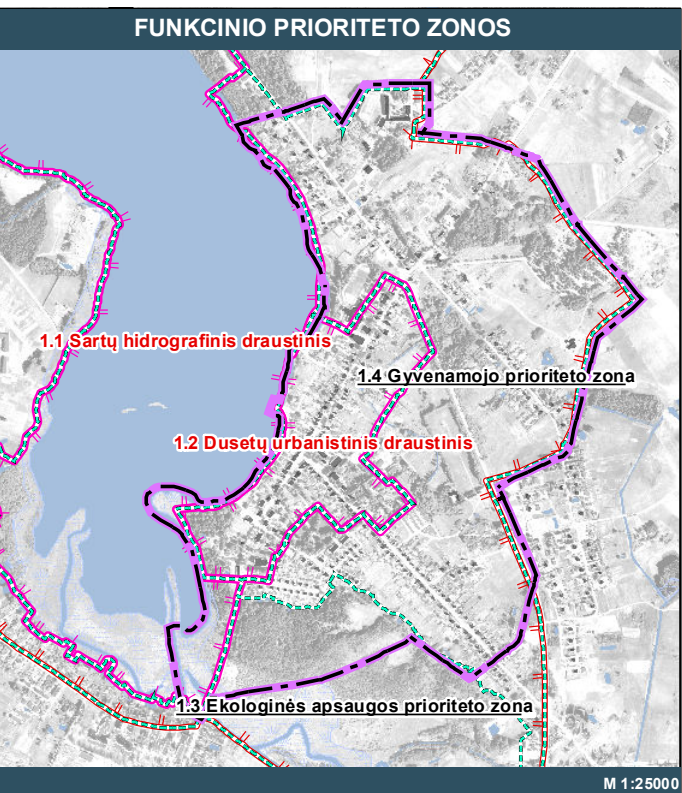


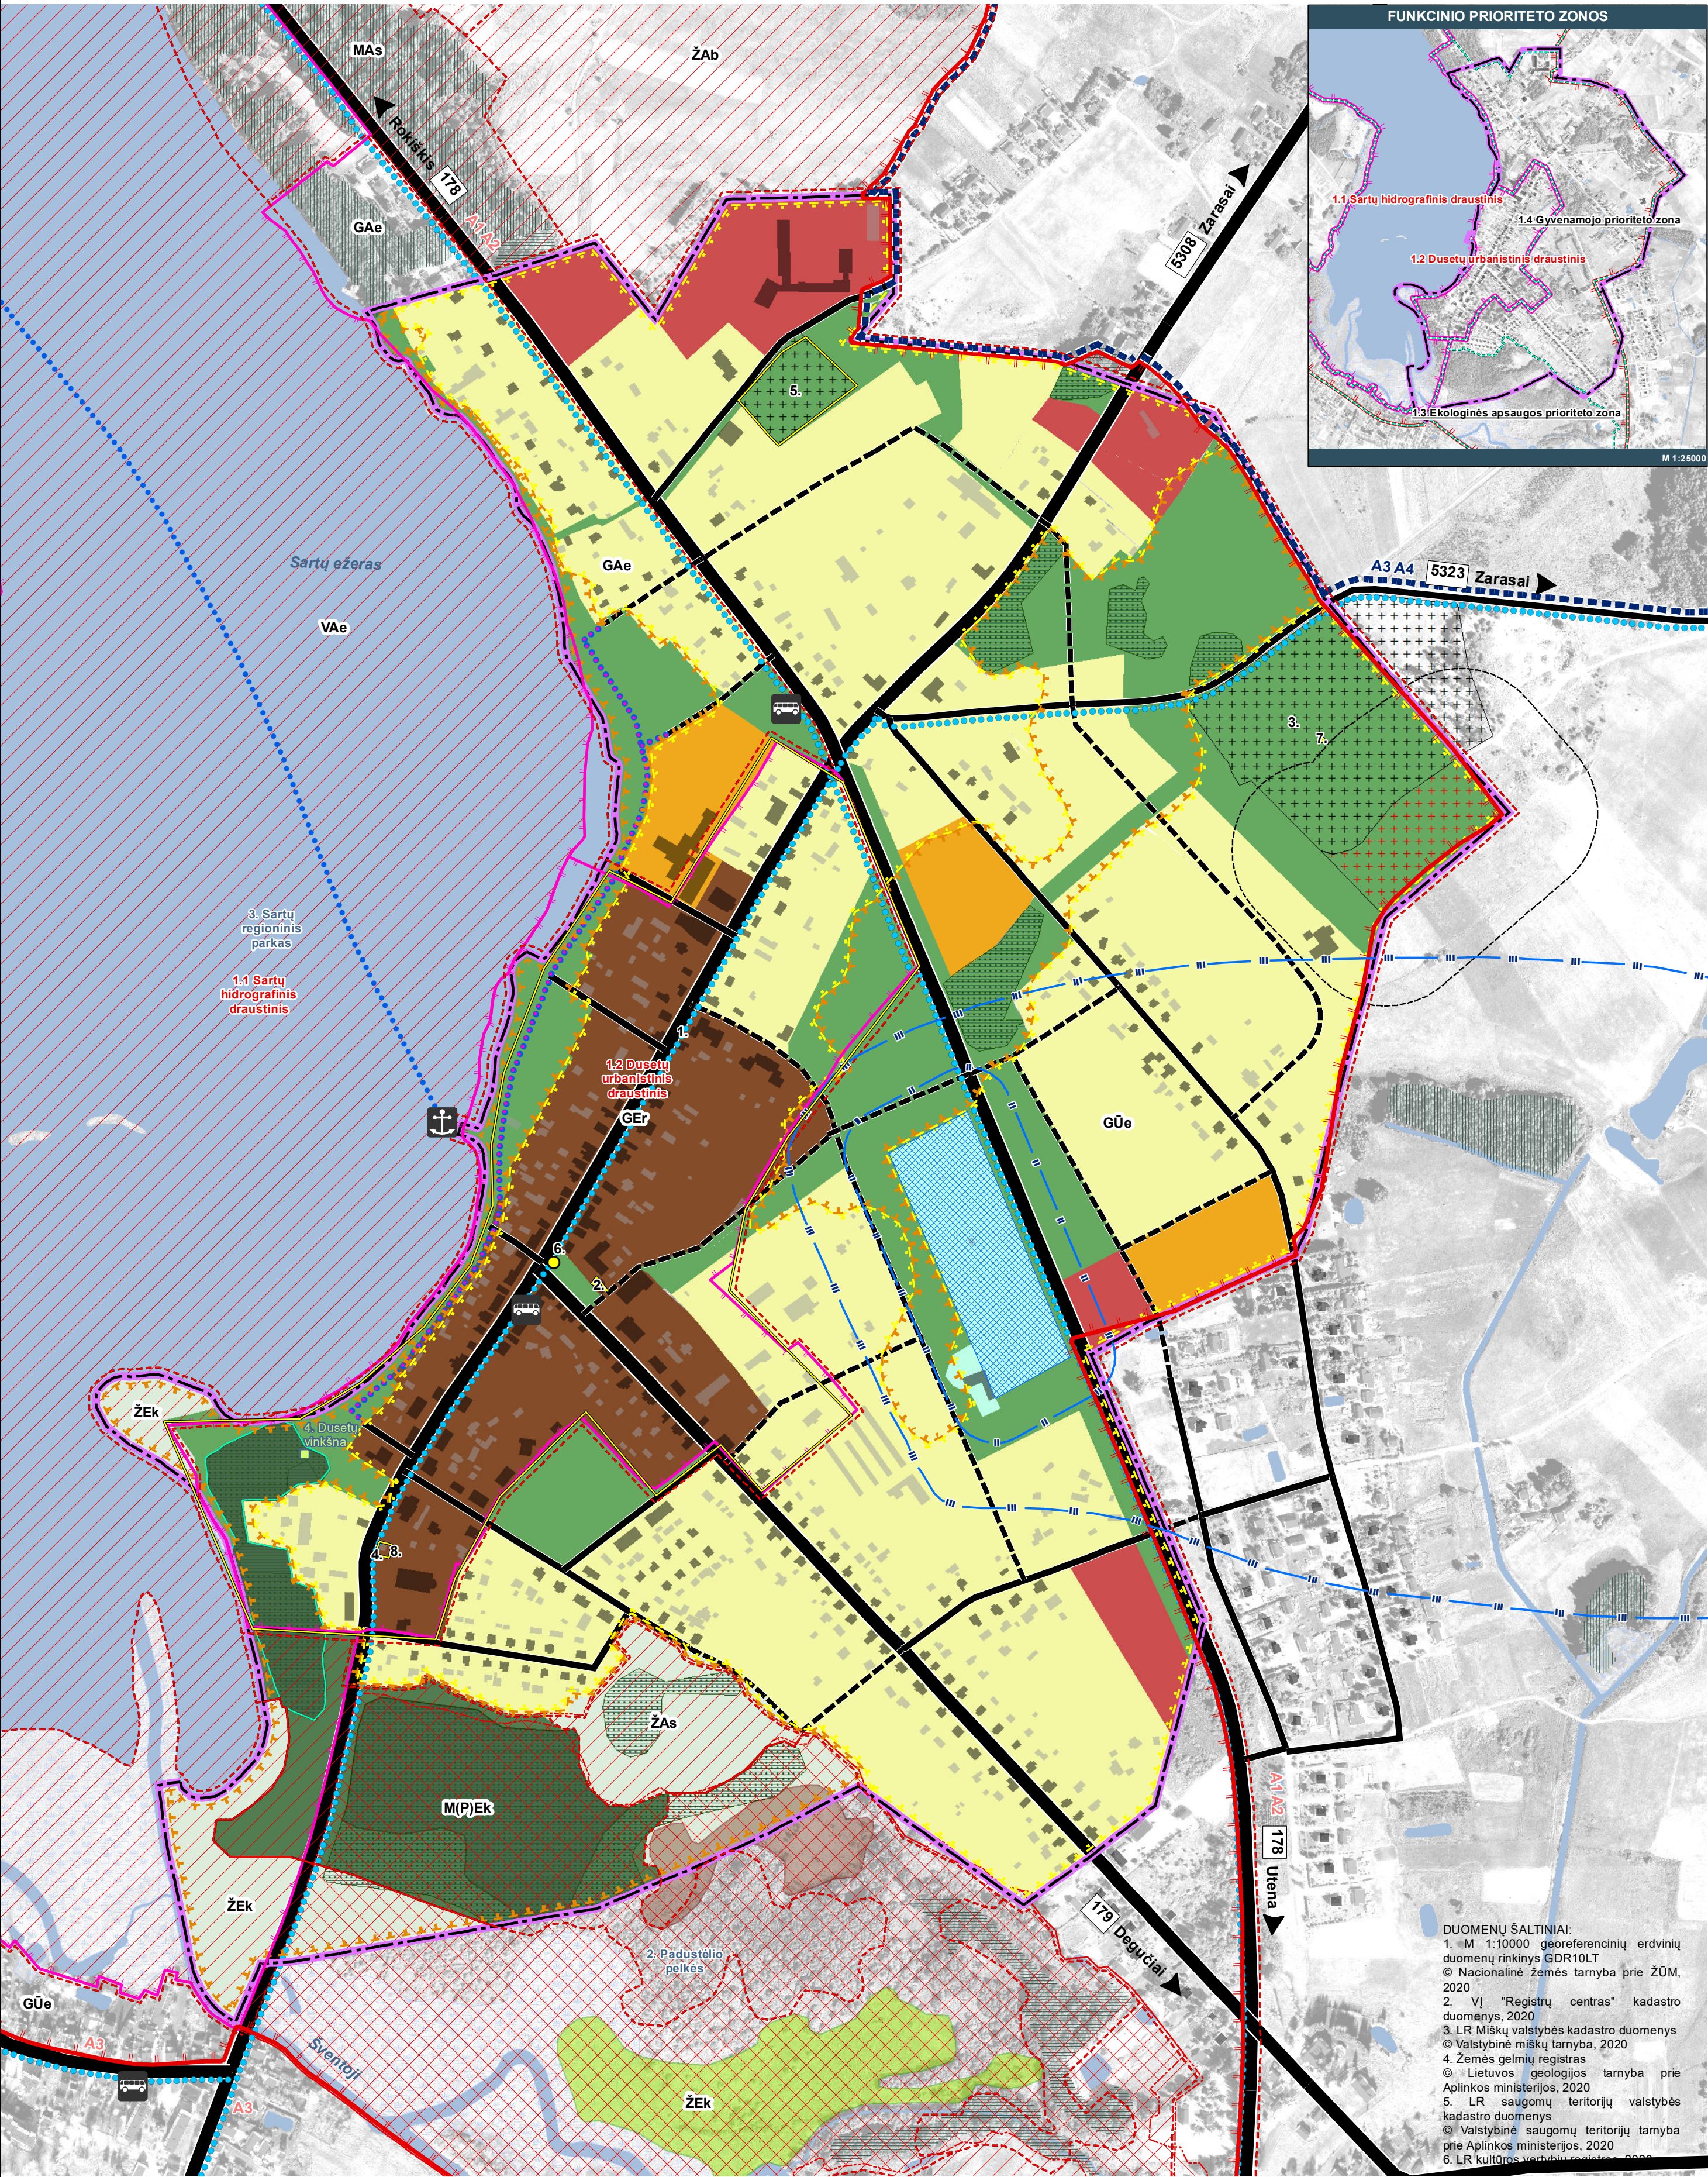

Sutartiniai ženklai

- Dusetų miesto administracinė riba
- Funkcinės zonos**
- Centro zona
 - Gyvenamoji zona
 - Specializuotų kompleksų zona
 - Paslaugų zona
 - Vandenviečių zona
 - Bendro naudojimo erdvių, atskirųjų želdynų zona
 - Miškų ir miškingų teritorijų zona
 - Žemės ūkio teritorijų zona (pagal Sarys regioninio parko tvarkymo planą)
- Saugomos teritorijos**
- 1. Sarys regioninis parkas
 - Parkai
 - Draustiniai
 - Sarys regioninio parko buferinė apsaugos zona
 - Regioninio parko funkcinio prioriteto zonos
 - Sarys regioninio parko tvarkymo zonos indeksas
 - Sarys regioninio parko tvarkymo zonos riba
- NATURA 2000 teritorijos**
- Buveinių apsaugai svarbios teritorijos (BAST)
 - Paukščių apsaugai svarbios teritorijos (PAST)
- Botaniniai gamtos paveldo objektai**
- Dusetų vinkšna
- Europos Bendrijos svarbos natūralios buveinės**
- Pievių buveinės
 - Pelkių buveinės
 - Miškų buveinės
 - Kertinės miško buveinės
- Miškai**
- Valstybinės reikšmės miškai
 - II A miškų grupė. Specialiosios paskirties miškai. Ekosistemų apsaugos miškai
 - II B miškų grupė. Specialiosios paskirties miškai. Rekreaciniai miškai

Gamtinis karkasas

Gamtinio karkaso sudėtinės dalys (Sarys regioninės reikšmės vidinio stabilizavimo arealo)

- Silpnos, pažeistos, stipriai pažeistos (degraduotos) gamtinio karkaso teritorijos miesto teritorijoje
- Sąlyginai natūralus gamtinis kraštovaizdžio pobūdis apimantis (patikimo ir riboto) geoekologinio potencialo gamtinio karkaso teritorijas

Nekilnojamas kultūros paveldas

- Nekilnojamojo kultūros paveldo objektai
- Nekilnojamojo kultūros paveldo objektų teritorijos

Susisiekimo sistema

- Esami pagrindiniai keliai
- Esamos miesto struktūrinės gatvės ir keliai
- Planuojamos miesto struktūrinės gatvės
- Autobusų sustojimo vieta
- Valčių prielauka

Planuojamas pėsčiųjų dviračių takas Sarys ežero pakrantėje

- Planuojamas pėsčiųjų dviračių takas Sarys ežero pakrantėje
- Automobilių ir dviračių turizmo trasų numeriai
- Automobilių ir dviračių turizmo trasos
- Vandens turizmo trasa

Inžinerinė infrastruktūra

Vandenviečių apsaugos zonos juostų ribos

- 1 - oji juosta - griežto režimo apsaugos (aptverta vandenvietės teritorija)
- 2 - oji juosta - mikrobinės taršos apribojimo
- 3 - oji juosta - cheminės taršos apribojimo

Kiti žymėjimai

- Pastatai - pagrindiniai urbanistinės struktūros formantai
- Pagalbiniai pastatai
- Esamos kapinės
- Planuojamas esamų kapinių išplėtimas
- Planuojama esamų kapinių išplėtimo sanitarinė apsaugos zona
- Vandenys
- Pelkė

Turizmo maršrutai regioniniame parke

A1 – tranzitinė autoturizmo trasa (nacionalinio maršruto „Lietuvos istorijos ir kultūros vėrinys“ atkarpa Antalieptė – Dusetos – Bradėsiai – Obeliai)

A2 – tranzitinė autoturizmo trasa (regioninio maršruto „Aukštaitijos parkų žiedas“ atkarpa Antalieptė – Dusetos – Bradėsiai – Antazavė – Zarasai)

A3 – reprezentacinė žiedinė regioninio parko automobilių ir dviračių turizmo trasa „Sarys regioninio parko žiedas“, sujungianti svarbiausias regioninio parko vertybes ir pažintinius takus (Dusetos – Morkūnai – Antazavė – Bradėsiai – Mielėnai – Kriaunos – Minkūnai – Dusetos)

A4 – mažasis regioninio parko žiedas rytinėje regioninio parko dalyje (Dusetos – Morkūnai – Antazavė – Bradėsiai – Dusetos)

Saugomos teritorijos

- 1. Sarys regioninis parkas

Sarys regioninio parko funkcinio prioriteto zonos

- 1.1 Sarys hidrografinis draustinis
- 1.2 Dusėtų urbanistinis draustinis
- 1.3 Ekologinės apsaugos prioriteto zona
- 1.4 Gyvenamojo prioriteto zona

NATURA 2000 teritorijos

- Buveinių apsaugai svarbios teritorijos (BAST)
- 2. Padustėlio pelkės
- Paukščių apsaugai svarbios teritorijos (PAST)
- 3. Sarys regioninis parkas

Botaniniai gamtos paveldo objektai

- 4. Dusėtų vinkšna

Sarys regioninio parko kraštovaizdžio tvarkymo zonos Dusėtų mieste:

- GER - Kraštovaizdžio atnaujinamojo tvarkymo kraštovaizdžio tvarkymo zona;
- GAe - Sugriežtinto geoekologinio reguliavimo kraštovaizdžio tvarkymo zona;
- GŪe - Ekstensyvaus tvarkymo kraštovaizdžio tvarkymo zona;
- ME(P)K - Išsaugancio (konservacinio) ūkininkavimo kraštovaizdžio tvarkymo zona;
- ŽEK - Ekosistemos išsaugancio (konservacinio) ūkininkavimo kraštovaizdžio tvarkymo zona;
- ŽAs - Specializuoto apsauginio ūkininkavimo kraštovaizdžio tvarkymo zona.

Dusėtų mieste esantys nekilnojamojo kultūros paveldo objektai

Nr.	Unikalus objekto kodas	Pavadinimas	Vertybė pagal sandarą
		Vietovės	
1.	31690	Dusetų miesto istorinė dalis	Vietovė
		Pavieniai objektai	
2.	15586	K. Būgos paminklas	Pavienis objektas
3.	17273	Lietuvos karių kapai	Pavienis objektas
4.	1777	Dusetų Švč. Trejybės bažnyčios varpinė	Pavienis objektas
5.	20582	Dusetų žydų senosios kapinės	Pavienis objektas
6.	2095	Paminklas Lietuvos nepriklausomybei	Pavienis objektas
7.	2626	Dusetų miestelio kapinių kryžius	Pavienis objektas
8.	2627	Stogastulpis	Pavienis objektas

ATESTATŲ Nr.	URBANISTIKA	DUSETŲ MIESTO TERITORIJOS BENDRASIS PLANAS
ATP 1682	PV	A. KAZIENĖ 2020-07
A 2185	PDV	L. PANAVAITĖ 2020-07
26	PDV	S. ŽILINĖ 2020-07
TPV 0060	PDV	J. TAMKINĖ 2020-07
	Inžinierė	A. SKRIDAILIENĖ 2020-07
	Architektė	M. BALSYTĖ 2020-07
BP	ORGANIZATORIUS: ZARASŲ RAJONO SAVIVALDYBĖS ADMINISTRACIJOS DIREKTORIUS	DUSSETŲ MIESTO TERITORIJOS BENDRASIS PLANAS
		BENDRŲJŲ SPRENDINIŲ FORMAVIMAS KONCEPCIJA NR. 2
		M 1:5000
		U-1396-2
		LAPAS LAPŲ
		1 1

DUOMENŲ ŠALTINIAI:
1. M 1:10000 georeferencinių erdvių duomenų rinkinys GDR10LT © Nacionalinė žemės tarnyba prie ŽŪM, 2020
2. VI "Registru centras" kadastro duomenys, 2020
3. LR Miškų valstybės kadastro duomenys © Valstybinė miškų tarnyba, 2020
4. Žemės gelmių registras © Lietuvos geologijos tarnyba prie Aplinkos ministerijos, 2020
5. LR saugomų teritorijų valstybės kadastro duomenys © Valstybinė saugomų teritorijų tarnyba prie Aplinkos ministerijos, 2020
6. LR kultūros vertybių registras, 2020