


Situacijos schema



PATVIRTINTA  
Lietuvos Respublikos vidaus reikalų ministro  
2016 m. birželio 7 d. įsakymu Nr. 1V-420

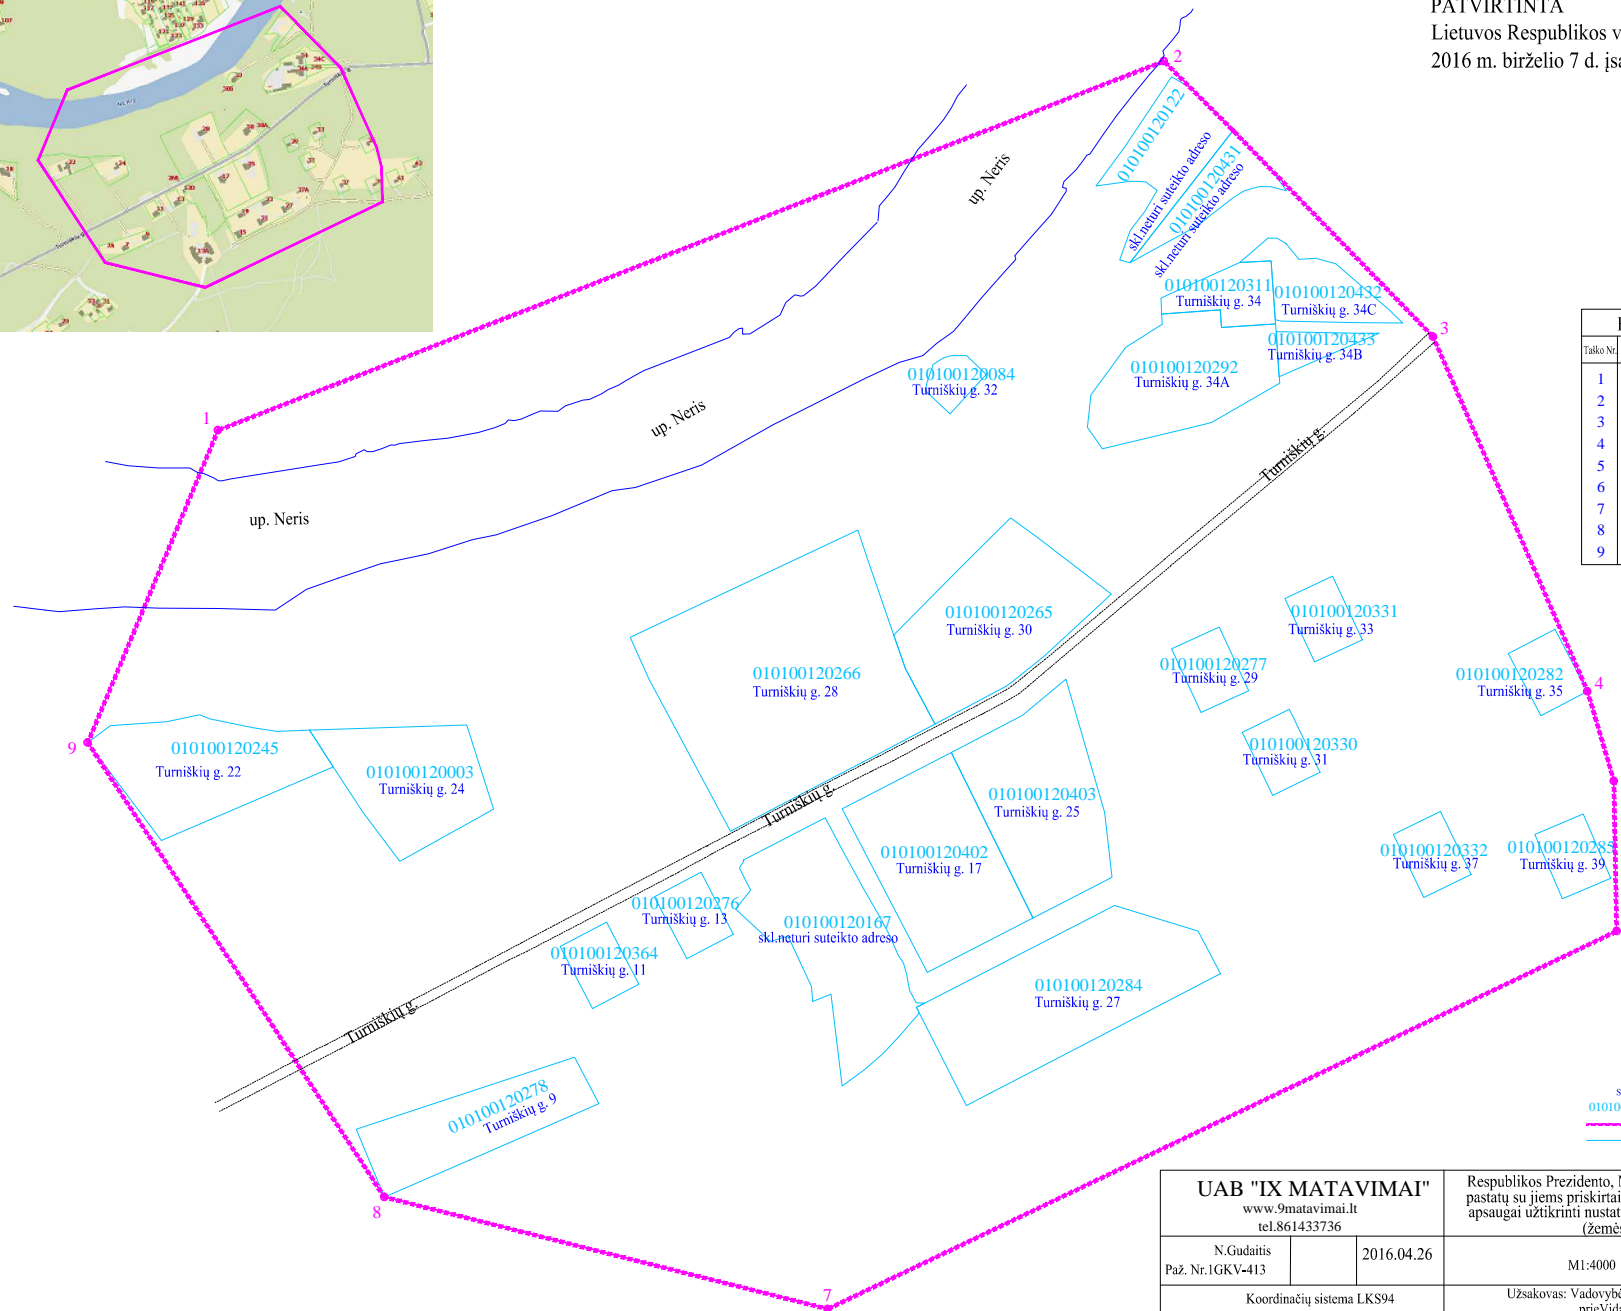

KOORDINAČIŲ ŽINIARAŠTIS		
Taško Nr.	X	Y
1	6068900.30	585626.73
2	6069111.07	586166.81
3	6068953.70	586320.53
4	6068751.28	586408.66
5	6068700.10	586423.76
6	6068614.23	586425.35
7	6068398.48	585974.90
8	6068462.42	585721.69
9	6068721.96	585552.42

S. Duktano - žemės sklypo adresas  
010100410034 - žemės sklypo kadastrinis nr.  
- apsaugos zonos riba  
- žemės sklypų ribos

<b>UAB "IX MATAVIMAI"</b> www.9matavimai.lt tel.861433736			Respublikos Prezidento, Ministro Pirmininko rezidencijų pastatų su jiems priskirtais žemės sklypais ir priklausimais apsaugai užtikrinti nustatytos apsaugos zonos ribų planas (žemės sklypai)	
N.Gudaitis		2016.04.26	M1:4000	Lapų sk. / Lapo nr.
Paž. Nr. 1GKV-413				1 / 1
Koordinatų sistema LKS94			Užsakovas: Vadovybės apsaugos departamentas prie Vidaus reikalų ministerijos	