


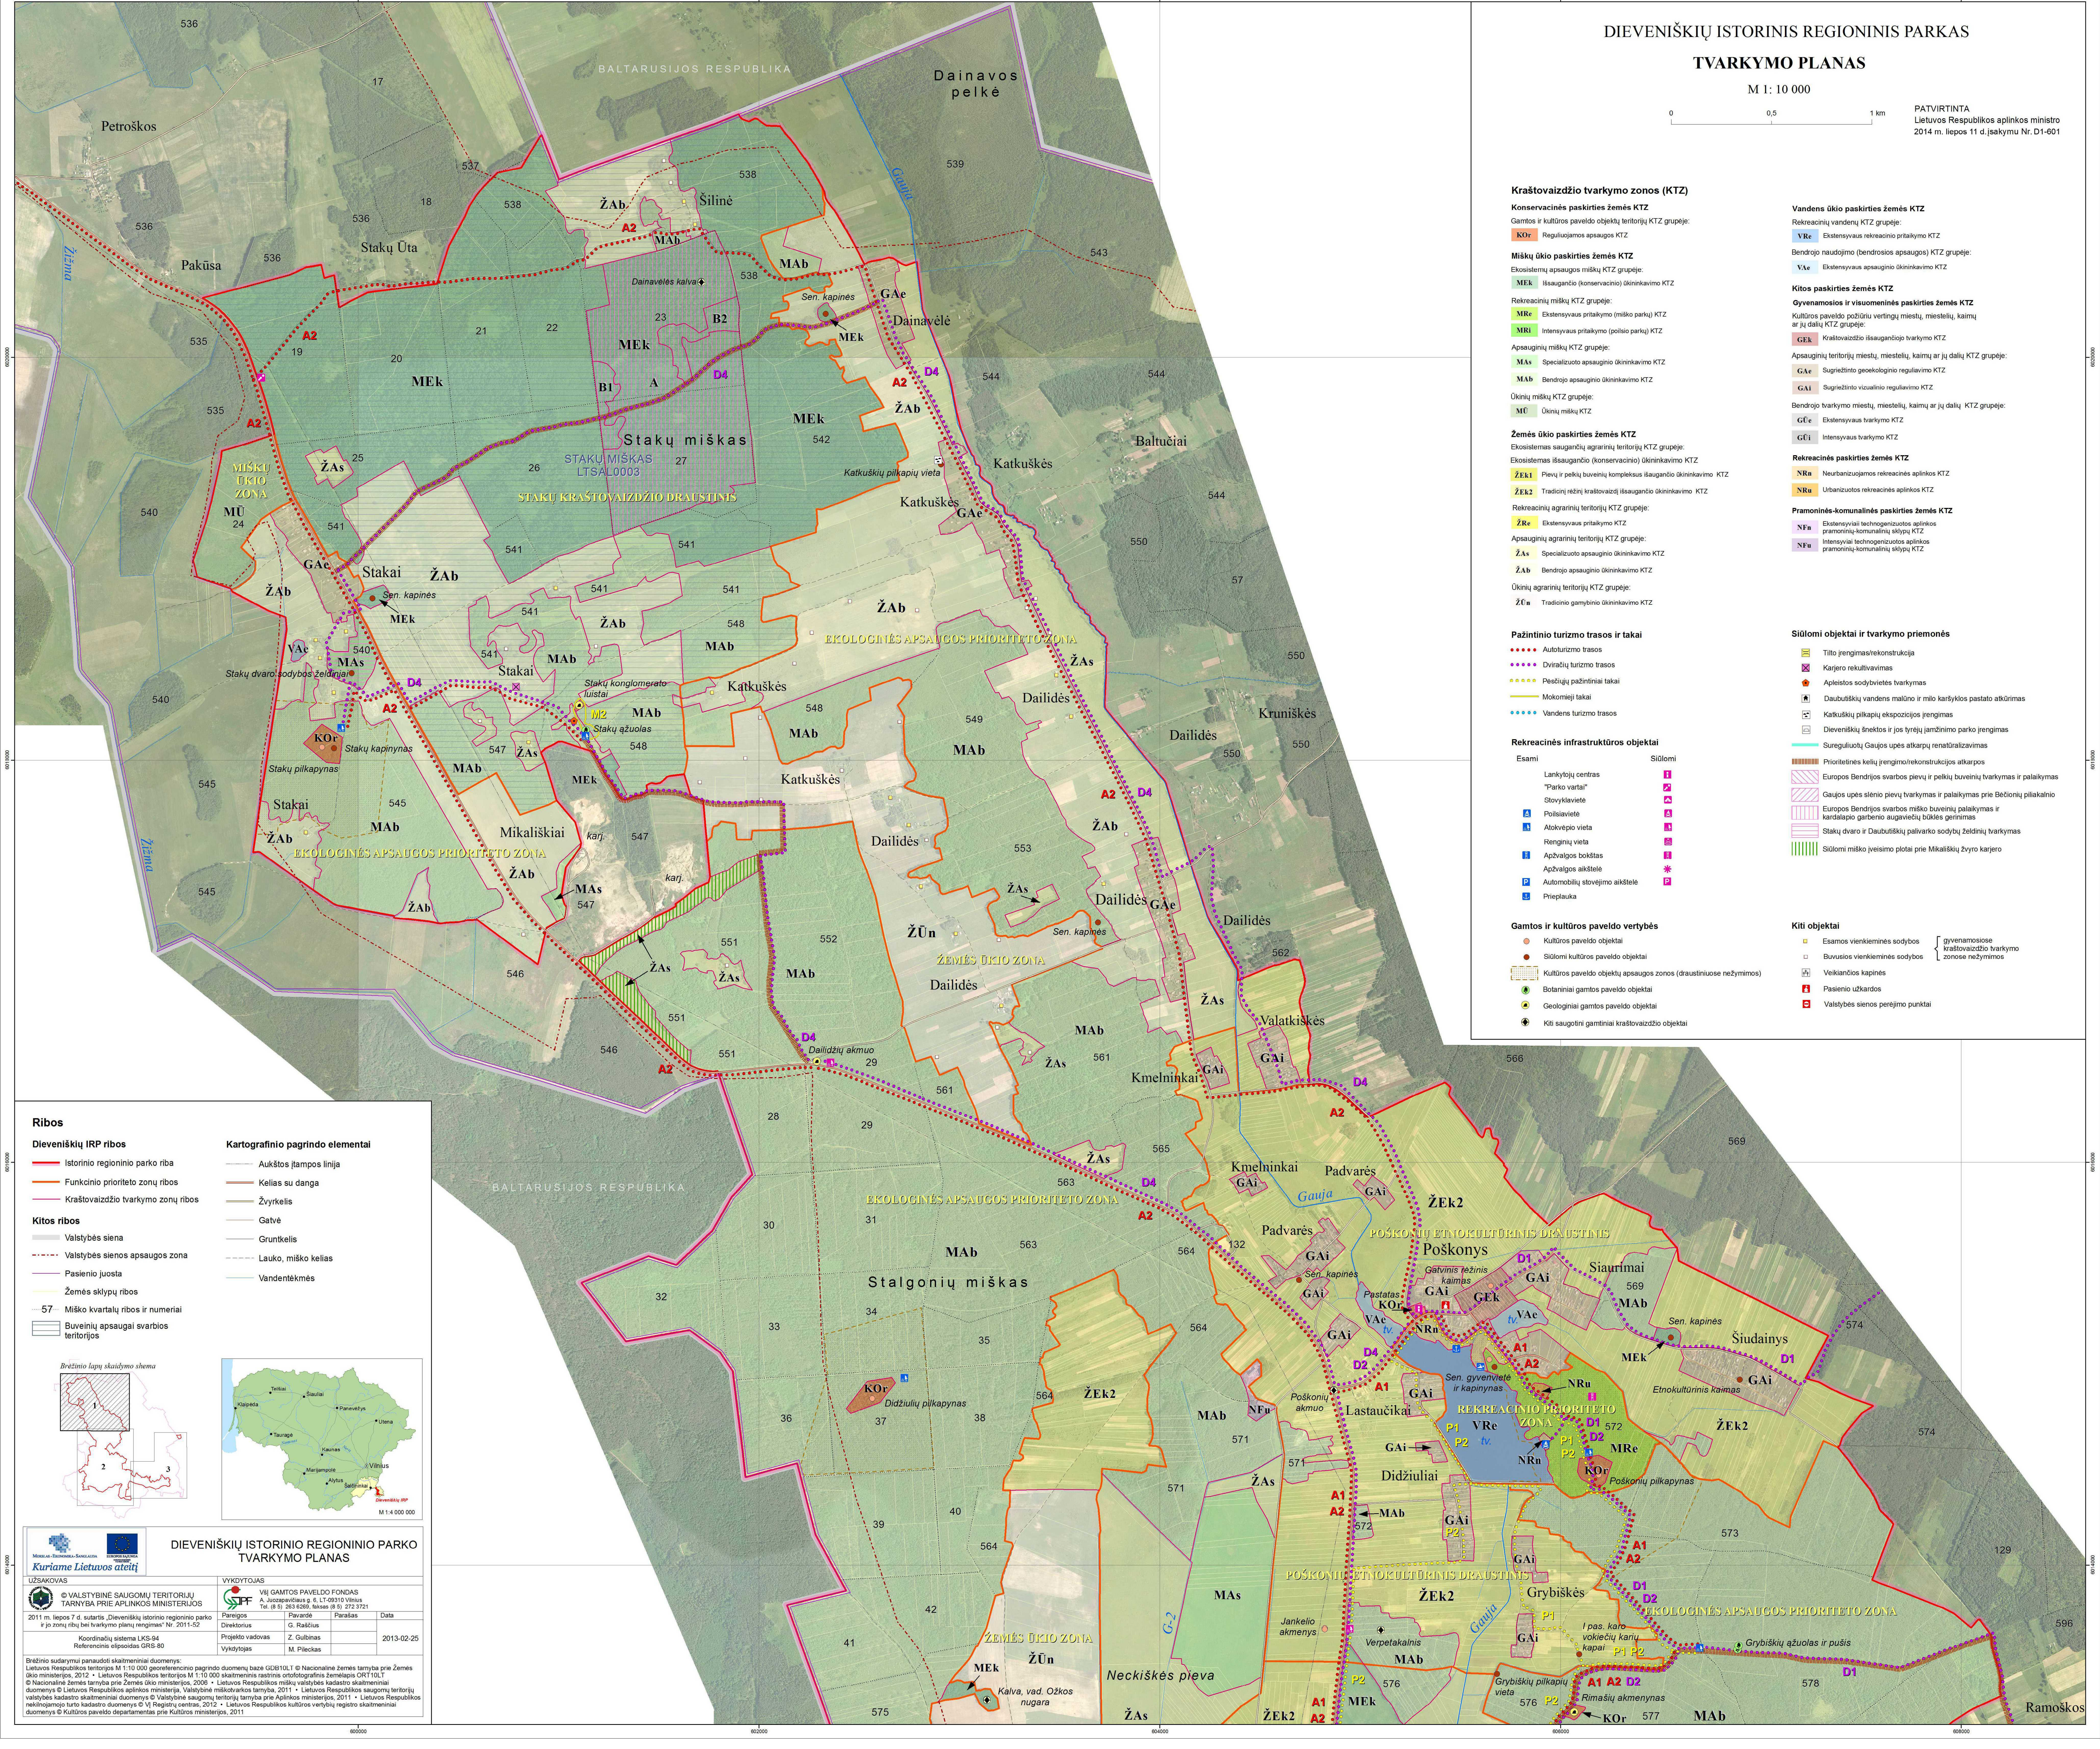

DIEVENIŠKIŲ ISTORINIS REGIONINIS PARKAS

TVARKYMO PLANAS

M 1: 10 000



PATVIRTINTA
Lietuvos Respublikos aplinkos ministro
2014 m. liepos 11 d. įsakymu Nr. D1-601

Kraštovaizdžio tvarkymo zonos (KTZ)

Konservacinės paskirties žemės KTZ

- Gamtos ir kultūros paveldo objektų teritorijų KTZ grupėje:
- KOR Reguliujamos apsaugos KTZ

Miškų ūkio paskirties žemės KTZ

- Ekosistemų apsaugos miškų KTZ grupėje:
- MEK Išsaugojimo (konservacinio) ūkininkavimo KTZ

Rekreacinių miškų KTZ grupėje:

- MRe Ekstensyvaus prietarkymo (miško parkų) KTZ
- MRI Intensyvaus prietarkymo (poilsio parkų) KTZ

Apsauginių miškų KTZ grupėje:

- MAA Specializuoto apsauginio ūkininkavimo KTZ
- MAB Bendrojo apsauginio ūkininkavimo KTZ

Ūkininkų miškų KTZ grupėje:

- MU Ūkininkų miškų KTZ

Žemės ūkio paskirties žemės KTZ

- Ekosistemos saugančių agrarinų teritorijų KTZ grupėje:
- Ekosistemos išsaugojimo (konservacinio) ūkininkavimo KTZ

- ŽEK1 Pievų ir pelkių buveinių kompleksų išsaugojimo ūkininkavimo KTZ

- ŽEK2 Tradicinių reikinių kraštovaizdžio išsaugojimo ūkininkavimo KTZ

Rekreacinių agrarinų teritorijų KTZ grupėje:

- ŽRe Ekstensyvaus prietarkymo KTZ

Apsauginių agrarinų teritorijų KTZ grupėje:

- ŽAA Specializuoto apsauginio ūkininkavimo KTZ
- ŽAB Bendrojo apsauginio ūkininkavimo KTZ

Ūkininkų agrarinų teritorijų KTZ grupėje:

- ŽŪA Tradicinio gamybinio ūkininkavimo KTZ

Pažintinio turizmo trasos ir takai

- Autoturizmo trasos
- Dviratinių turizmo trasos
- Pėsčiųjų pažintiniai takai
- Mokomieji takai
- Vandens turizmo trasos

Rekreacinės infrastruktūros objektai

Esami

- Lankytųjų centras
- "Parko vartai"
- Stovyklavietė
- Polisavietė
- Atokvėpio vieta
- Renginių vieta
- Apžvalgos bokštas
- Apžvalgos aikštelė
- Automobilių stovėjimo aikštelė
- Prieplauka

Gamtos ir kultūros paveldo vertybės

- Kultūros paveldo objektai
- Siūdomi kultūros paveldo objektai
- Kultūros paveldo objektų apsaugos zonos (draustinuose neįrašytos)
- Botaniniai gamtos paveldo objektai
- Geologiniai gamtos paveldo objektai
- Kiti saugotini gamtiniai kraštovaizdžio objektai

Vandens ūkio paskirties žemės KTZ

- Rekreacinių vandens KTZ grupėje:
- VRe Ekstensyvaus rekreacinio prietarkymo KTZ
- Bendrojo naudojimo (bendrosios apsaugos) KTZ grupėje:
- VAc Ekstensyvaus apsauginio ūkininkavimo KTZ

Kitos paskirties žemės KTZ

Gyvenamosios ir visuomeninės paskirties žemės KTZ

- Kultūros paveldo požymių vertingų miestų, miestelių, kaimų ar jų dalių KTZ grupėje:
- GEK Kraštovaizdžio išsaugojimo tvarkymo KTZ

- Apsauginių teritorijų miestų, miestelių, kaimų ar jų dalių KTZ grupėje:
- GAe Sugriežinto geoekologinio regulavimo KTZ

- GAi Sugriežinto vizualinio regulavimo KTZ

Bendrojo tvarkymo miestų, miestelių, kaimų ar jų dalių KTZ grupėje:

- GUe Ekstensyvaus tvarkymo KTZ
- GUi Intensyvaus tvarkymo KTZ

Rekreacinės paskirties žemės KTZ

- NRn Neurbanizuojamos rekreacinės aplinkos KTZ
- NRu Urbanizuotos rekreacinės aplinkos KTZ

Pramoninės-komunalinės paskirties žemės KTZ

- PNu Ekstensyviai technologizuotos aplinkos pramoninių-komunalinių sklypų KTZ
- NFu Intensyviai technologizuotos aplinkos pramoninių-komunalinių sklypų KTZ

Siūdomi objektai ir tvarkymo priemonės

- Tilto įrengimas/rekonstrukcija
- Karjero reikultūravimas
- Apleistos sodybų vietės tvarkymas
- Daubutiškių vandens malūno ir molo karfyklos pastato atkūrimas
- Kalkučių pilkapių ekspozicijos įrengimas
- Dieveniškių šnekos ir jos tyrejų įamžinimo parko įrengimas
- Sureguliuotų Gaujos upės atkarpos reabilitavimas
- Prioritetinės kelių įrengimo/rekonstrukcijos atkarpos
- Europos Bendrijos svarbos pievų ir pelkių buveinių tvarkymas ir palaikymas
- Gaujos upės slėnio pievų tvarkymas ir palaikymas prie Bečionių pilakainio
- Europos Bendrijos svarbos miško buveinių palaikymas ir kardalio garbenio augaviečių būklės gerinimas
- Stakų dvaro ir Daubutiškių palivarko sodybų želdinių tvarkymas
- Siūdomi miško įveisimo plotai prie Mikališkių žyrio karjero

Kiti objektai

- Esamos vienkieminės sodybos
- Buvusios vienkieminės sodybos
- Veikiančios kapinės
- Pasienio užkardos
- Valstybės sienos perėjimo punktai

Ribos

Dieveniškių IRP ribos

- Istorinio regioninio parko riba
- Funkcinio prioriteto zonų ribos
- Kraštovaizdžio tvarkymo zonų ribos



Kitos ribos

- Valstybės siena
- Valstybės sienos apsaugos zona
- Pasienio juosta
- Žemės sklypų ribos
- Miško kvartalų ribos ir numeriai
- Buveinių apsaugai svarbios teritorijos

Kartografinio pagrindo elementai

- Aukštos įtampos linija
- Kelias su danga
- Žvyrikelis
- Gatevė
- Gruntkelis
- Lauko, miško kelias
- Vandentėkmės

Brėžinio lapų skaidymo schema

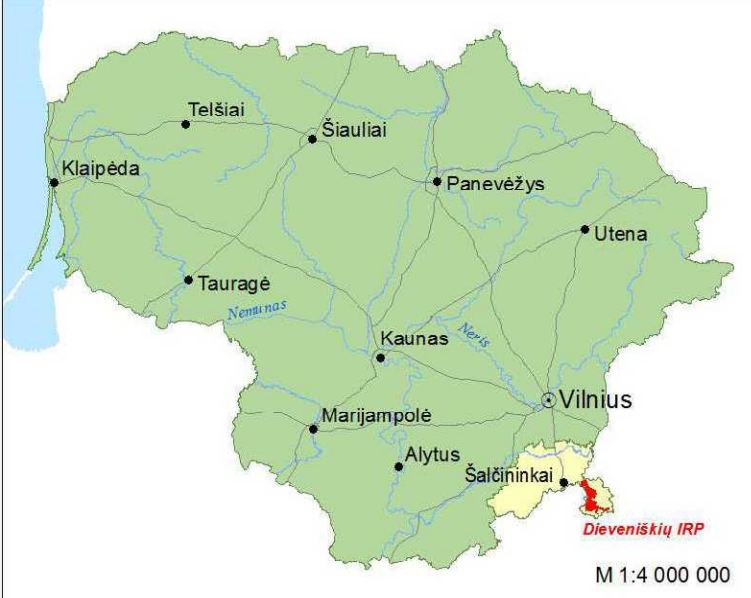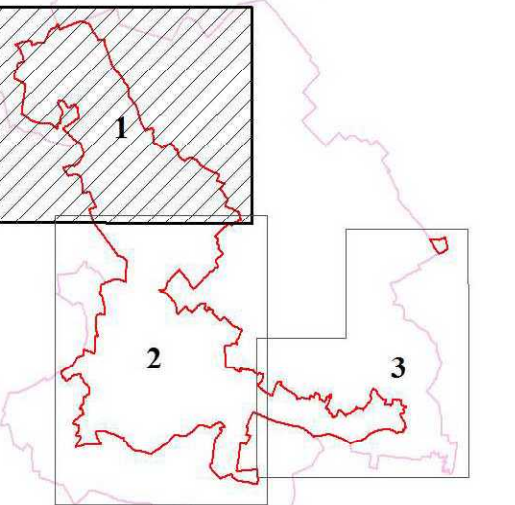

DIEVENIŠKIŲ ISTORINIO REGIONINIO PARKO TVARKYMO PLANAS

UŽSAKOVAS	VYKDYTOJAS
© VALSTYBINĖ SAUGOMŲ TERITORIJŲ TARNYBA PRIE APLINKOS MINISTERIJOS	VĮ GAMTOS PAVELDO FONDAS A. Juozapavičiaus g. 6, LT-03010 Vilnius Tel. (8 5) 263 6260, faksas (8 5) 272 3721
2011 m. liepos 7 d. sutartis „Dieveniškių istorinio regioninio parko ir jo zonų ribų bei tvarkymo planų rengimas“ Nr. 2011-52	Paragis Paragis Paragis Data
Koordinatų sistema LKS-94	©. Radžius
Referencinė elipsoidas GRS-80	Z. Gutmanas
	Vykdytojas M. Pileckas
	2013-02-25

Brėžinio sudarymui panaudoti skaitmeniniai duomenys:
Lietuvos Respublikos teritorijos M 1:10 000 georeferencinio pagrindo duomenų bazė GDB10LT © Nacionalinė žemės tarnyba prie Žemės ūkio ministerijos, 2012 • Lietuvos Respublikos teritorijos M 1:10 000 skaitmeninio vaizdinio ortofotografinis žemėlapis QRT10LT © Nacionalinė žemės tarnyba prie Žemės ūkio ministerijos, 2006 • Lietuvos Respublikos miškų valstybės kadastro skaitmeniniai duomenys © Lietuvos Respublikos aplinkos ministerija, Valstybinė miškininkų tarnyba, 2011 • Lietuvos Respublikos saugomų teritorijų valstybės kadastro skaitmeniniai duomenys © Valstybinė saugomų teritorijų tarnyba prie Aplinkos ministerijos, 2011 • Lietuvos Respublikos nekilnojamojo turto kadastro duomenys © VĮ Registrų centras, 2012 • Lietuvos Respublikos kultūros vertybių registro skaitmeniniai duomenys © Kultūros paveldo departamentas prie Kultūros ministerijos, 2011