
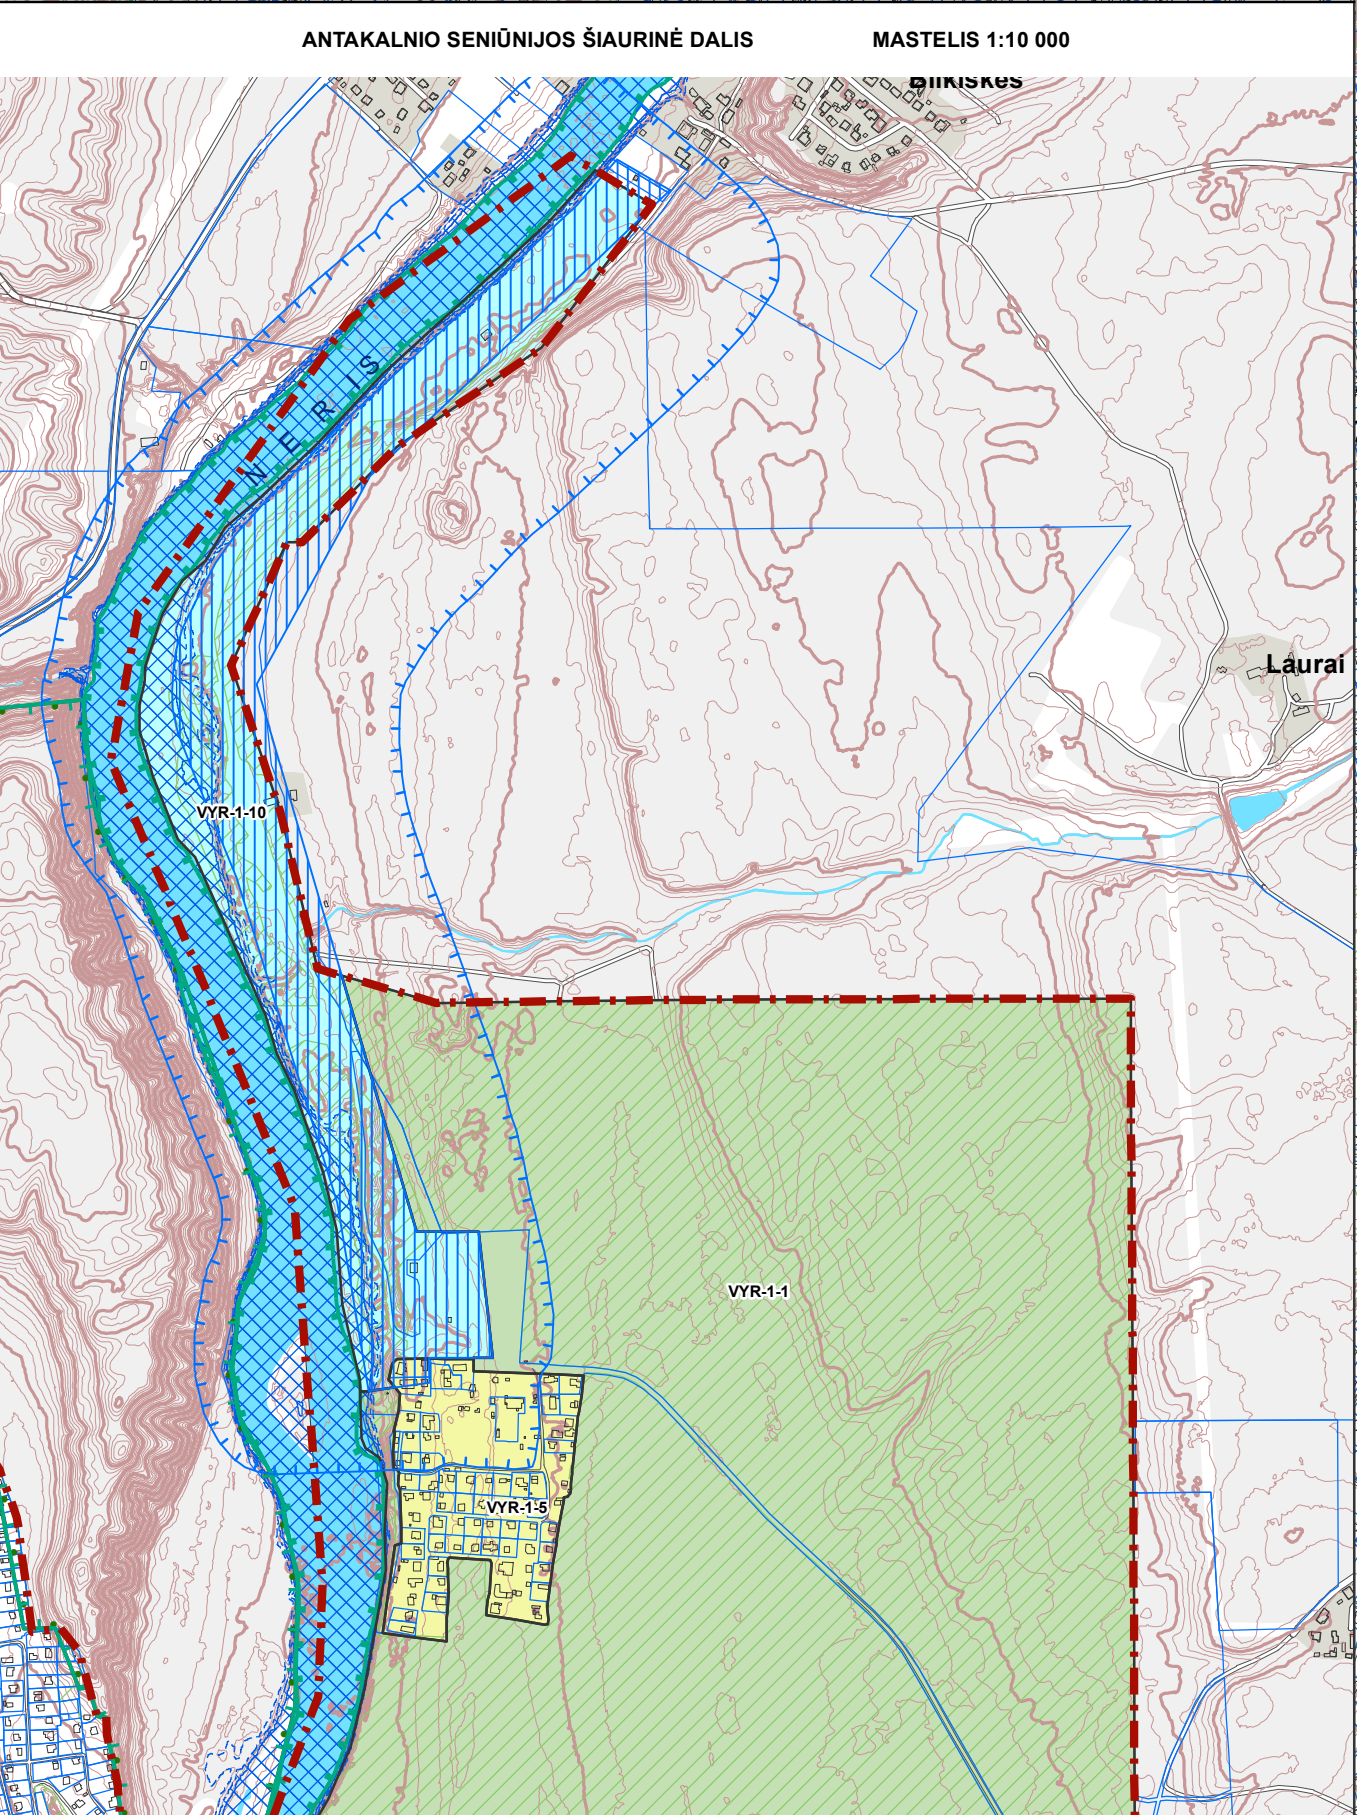


Saugomos ir nekilnojamųjų kultūros vertybių teritorijos:

- Saugomos teritorijos
- 4 Verkių regioninis parkas (0700000000023)
  - 15 Veržuvos hidrografinis draustinis (0210300000035)
  - 20 Tapelių kraštovaizdžio draustinis (0230100000051)
  - 33 Turniškės kraštovaizdžio draustinis (0230100000162)
  - 38 Neries upė (LTVIN0009)

Nekilnojamųjų kultūros vertybių teritorijos

- 7 Antavilių dvaro sodybos fragmentai (884)
- 9 Naujanerių (Viljanovos) dvaro sodybos fragmentai (903)
- 27 Staviškių pilkapių vieta (30359)
- 36 Staviškių pilikalnis (33588)

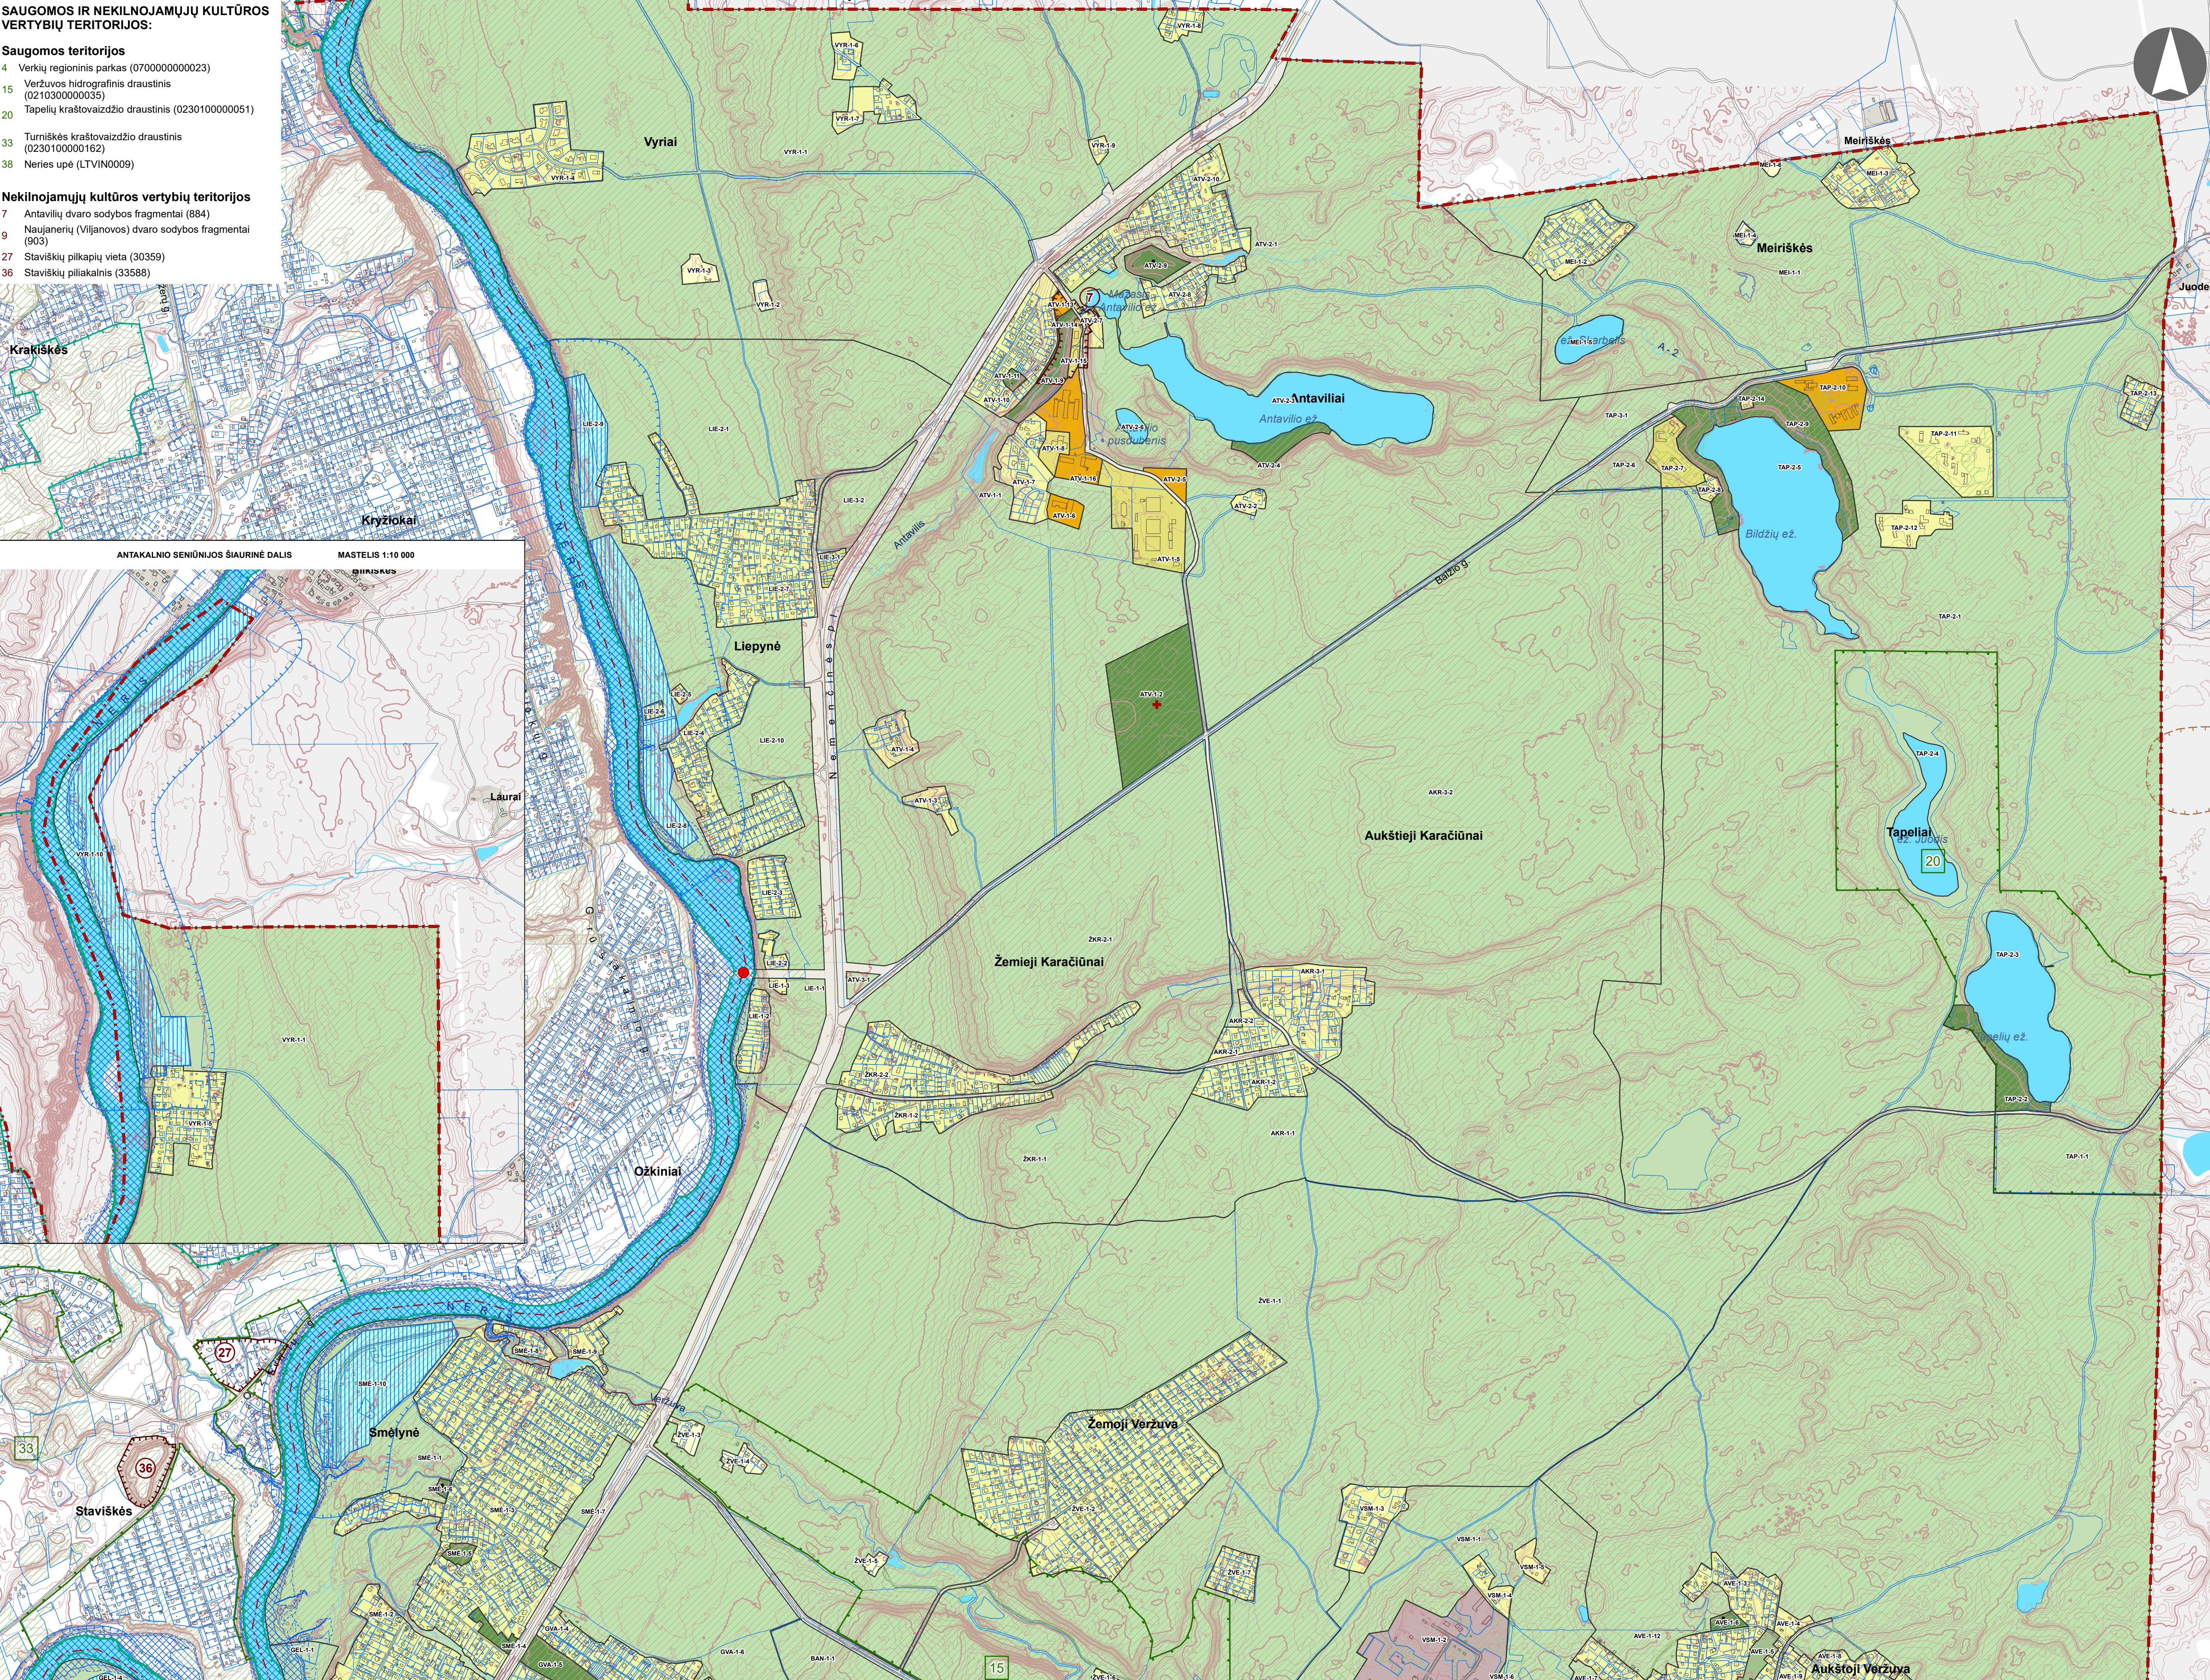

© VĮ Registrų centras, NT kadastru, Adresų registro duomenys, 2016 [Gyvenamosios vietovės, savivaldybės ribos]  
Vilniaus miesto savivaldybės teritorijų planavimo duomenų bazė Vilniaus KDB500V, GDB-10000, 2016.  
Lietuvos geologijos tarnyba prie Aplinkos ministerijos, 2018 m.  
Lietuvos Respublikos miškų valstybės kadaistro duomenys © Valstybinė miškų tarnyba, 2019 m.  
© Valstybinė saugomų teritorijų tarnyba prie Aplinkos ministerijos, 2019 m.  
Kultūros paveldo departamentas 2018-01-25  
VĮ Lietuvos oro uostai 2017 m.  
© Aplinkos apsaugos agentūra 2014 m.  
Atlikta naudojant ESRI® ArcMap programinę įrangą

**A** kategorijos gatvės  
**B** kategorijos gatvės  
**C** kategorijos gatvės  
Magistraliniai keliai  
Krašto keliai

**SUTARTINIAI ŽENKLAI**

— Vilniaus m. savivaldybės ribos  
— Vilniaus m. seniūnijos ribos  
— Kadastrinių sklypų ribos  
— Regioninio parko ribos  
— Draustinio ribos  
— Rezervato ribos  
— Natura 2000 teritorijos ribos  
— Siūlomos draustinio ribos  
— Saugomos gamtinės teritorijos numeris  
— Vilniaus senamiesčio ribos  
— Vilniaus senamiesčio vizualinės apsaugos pozos  
— Nekilnojamosios kultūros vertybės teritorija (didesnė už 1 ha ir nepatenkanti į Vilniaus senamiesčio vizualinės apsaugos zoną)  
— Nekilnojamosios kultūros vertybės teritorijos numeris  
— Valstybinės reikšmės miškas  
— Vandenvietės 1-oji griežto režimo apsaugos juosta  
— Vandenvietės 2-oji apsaugos juosta  
— Naudingųjų iškasenų telkinys (detaliai išvalgytas)  
— Naudingųjų iškasenų telkinys (parengtinai išvalgytas)  
— Naudingųjų iškasenų telkinys (prognozinis)  
— Didelės tikimybės (10 proc.) potvynių grėsmės teritorijos  
— Vidutinės tikimybės (1 proc.) potvynių grėsmės teritorijos  
— Mažos tikimybės (0,1 proc.) potvynių grėsmės teritorijos  
— Magistralinio dujotiekio pirmos vietovės klasės teritorijos riba (po 200 m abipus dujotiekio vamzdyno ašies)  
— Esamos gatvės ir keliai  
— Alternatyvios gatvių trasos  
— Geležinkeliai  
— Vilniaus oro uosto esamo lėktuvų kilimo ir tūpimo tako perspektyvinė ribinė (55 dBA) triukšmo zonos riba  
— Perspektyvinė triukšmo zona rezervuotam kitos krypties lėktuvų kilimo ir tūpimo takui  
— Planuojamo tilto vieta  
— Esamo pėsčiųjų ir dviračių tilto ar tunelio vieta  
— Planuojamo pėsčiųjų ir dviračių tilto ar tunelio vieta

**Neurbanizuojamos teritorijos funkcinės zonos:**  
— Miškų ir miškingų teritorijų zona  
— Žemės ūkio teritorijų zona  
— Vandenių zona  
— Konservacinės teritorijos zona  
**Urbanizuotos ir urbanizuojamos teritorijos funkcinės zonos:**  
— Gyvenamoji zona:  
— Ekstensyvaus užstatymo gyvenamoji zona  
— Mazo užstatymo intensyvumo gyvenamoji zona  
— Vidutinio užstatymo intensyvumo gyvenamoji zona  
— Intensyvaus užstatymo gyvenamoji zona  
— Centrinė zona:  
— Pagrindinio centro zona  
— Miesto dalies centro zona  
— Specializuotų kompleksų zona  
— Paslaugų zona  
— Sodninkų bendrijų zona  
— Pramonės ir sandėliavimo zona  
— Inžinerinės infrastruktūros zona  
— Inžinerinės infrastruktūros koridorių zona  
— Vandenviečių zona  
— Bendro naudojimo erdvių, atskirųjų želdynų zona  
— Intensyviai naudojamų želdynų zona  
— Ekstensyviai naudojamų želdynų zona

— Funkcinės zonos / reglamentinės zonos riba  
**S** Nacionalinės ar bendramiestinės reikšmės stadionas  
**M** Esama bendrojo lavinimo mokykla  
**D** Esamas vaikų darželis  
**M** Planuojama bendrojo lavinimo mokyklos vieta  
**D** Planuojamo vaikų darželio vieta  
**+** Esamos kapinės  
**+** Perspektyvinės kapinės  
**▲** Esamo plažo vieta

0 500 1000 1500 m

|       |                |                                                   |
|-------|----------------|---------------------------------------------------|
| 0     | 2021.04.23     |                                                   |
| LAIDA | IŠLEIDIMO DATA | LAIDOS STATUSAS, KEITIMO PRIEŽASTIS (JEI TAIKOMA) |

|                           |                    |   |                            |
|---------------------------|--------------------|---|----------------------------|
| KVAL.<br>RŪŠY<br>DOK. NR. | VILNIAUS<br>PLANAS | Teritorijų planavimo dokumento pavadinimas<br><b>VILNIAUS MIESTO SAVIVALDYBĖS TERITORIJOS BANDRANIS PLANAS</b> |                            |
| A280<br>A1509             | PV<br>arch.        | Mindaugas Grabauskas<br>Asta Kadžiūtė                                                                          | LAIDA<br>0                 |
| LT                        |                    | Vilniaus miesto savivaldybės administracijos direktorius                                                       | Projektas žymus<br>VP16-23 |
|                           |                    | LAPAS<br>3   | LAPŲ<br>20                 |