


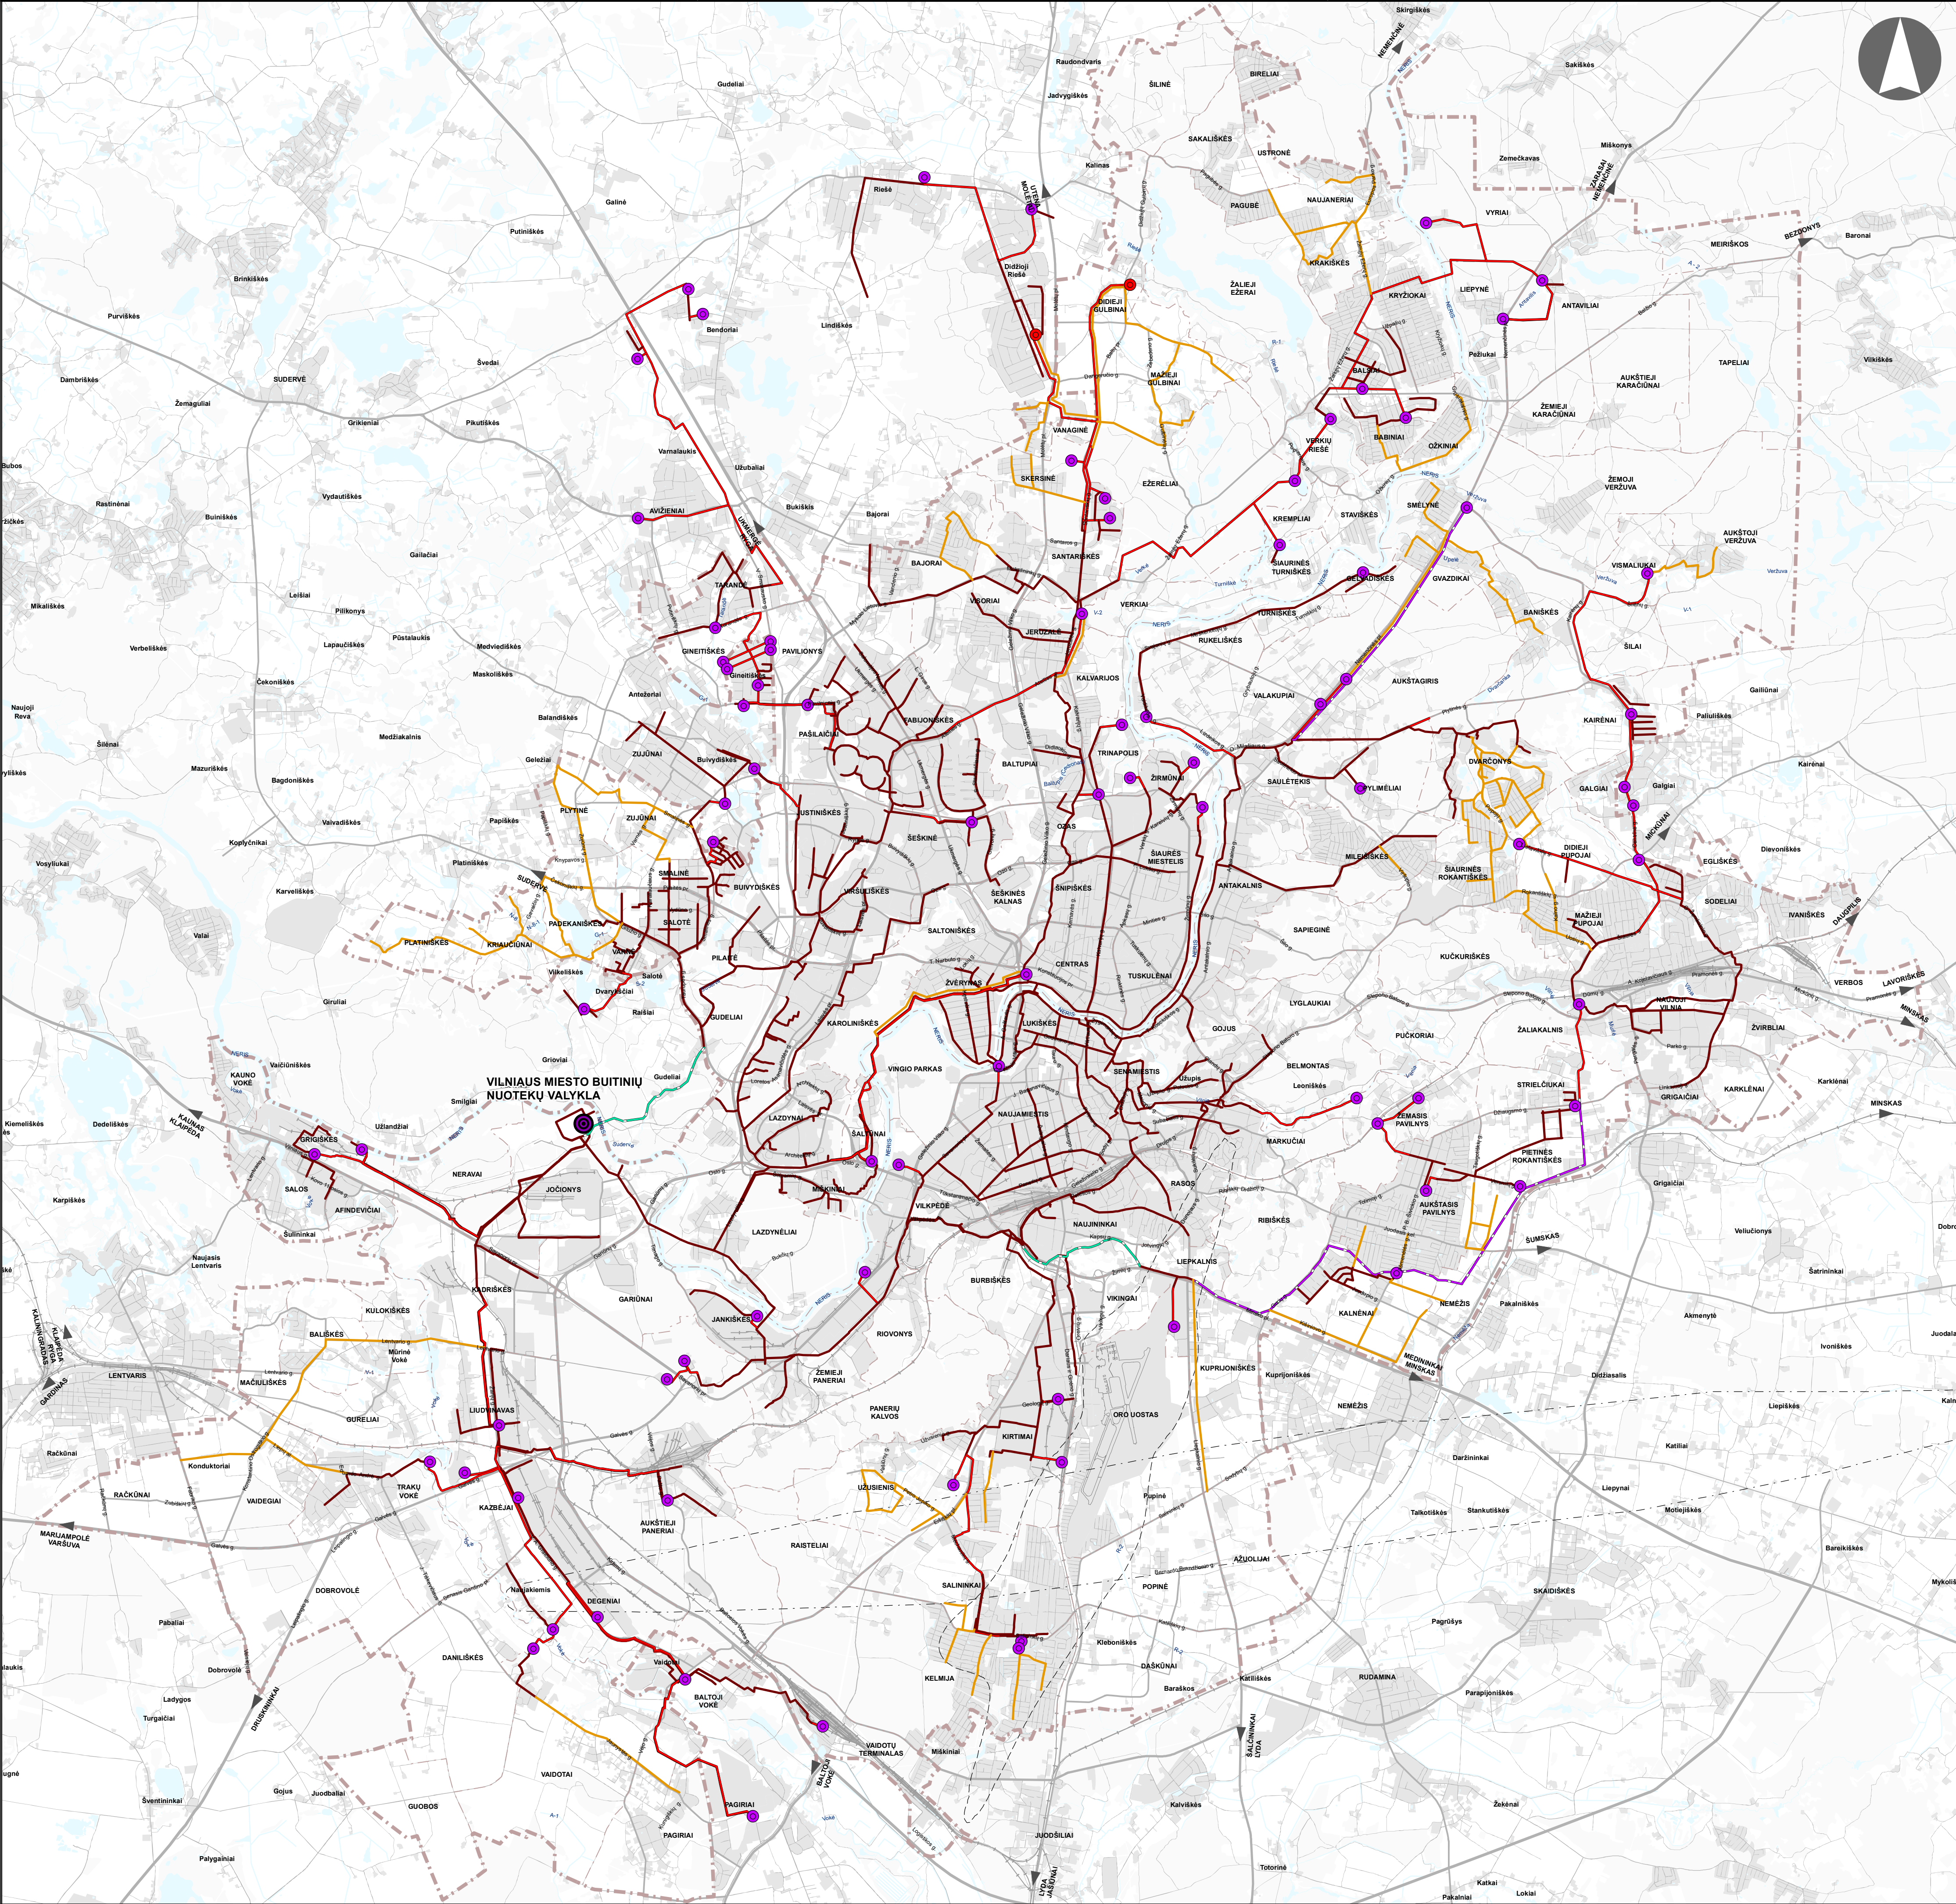

© VĮ Registrų centras, NT kadastro, Adresų registro duomenys, 2016 (Gyvenamosios vietovės, savivaldybės ribos).
Vilniaus miesto savivaldybės teritorijų planavimo duomenų bazė Vilniaus KDB500V, GDB-10000, 2016.
Vilniaus miesto savivaldybės teritorijos bendrasis planas
Atlikta naudojant ESRI® ArcMap programinį įrangą

SUTARTINIAI ŽENKLAI

- Esami buitinių nuotekų savitakiniai tinklai
- Esami buitinių nuotekų slėginiai tinklai
- Siūlomi pastatyti buitinių nuotekų slėginiai ar savitakiniai tinklai
- Siūlomi rekonstruoti esami buitinių nuotekų savitakiniai tinklai
- Siūlomi rekonstruoti esami slėginiai buitinių nuotekų tinklai
- Esamos pagrindinės buitinių nuotekų siurblinės
- Siūlomos rekonstruoti esamos buitinių nuotekų siurblinės
- Esama Vilniaus m. buitinių nuotekų valykla
- Vilniaus m. savivaldybės ribos
- Vilniaus m. rajono riba
- Vilniaus oro uosto esamo lėktuvų kilimo ir tūpimo tako perspektyvinė ribinė (55 dBA) triukšmo zonos riba
- Perspektyvinė triukšmo zona rezervuotam kitos krypties lėktuvų kilimo ir tūpimo takui

Pastaba:
Inžineriniai tinklai planuojami už valstybinės reikšmės kelių juostos ribų



0	2020.01.29				
LAIDA	IŠLEIDIMO DATA	LAIDOS STATUSAS, KEITIMO PRIEŽASTIS (JEI TAIKOMA)			
KVAL. RŪŠY. DOK. NR.	 VILNIAUS PLANAS		Teritorijų planavimo dokumento pavadinimas VILNIAUS MIESTO SAVIVALDYBĖS TERITORIJOS BENDRASIS PLANAS		
A280	PV	Mindaugas Grabauskas	Būdinis arba schemos pavadinimas		LAIDA
7675	Temos vad.	Eduardas Povilaitis	INŽINERINĖ INFRASTRUKTŪRA. BUITINĖS NUOTEKYNĖS SCHEMA MASTELIS 1:50000		0
12737	PDV-VN	Eduardas Povilaitis			
	Inž.	Artūras Mazeliauskas			
LT	Teritorijų planavimo organizatorius VILNIAUS MIESTO SAVIVALDYBĖS ADMINISTRACIJOS DIREKTORIUS		Projektas žymos VP16-23		LAPAS 1
					LAPŲ 1