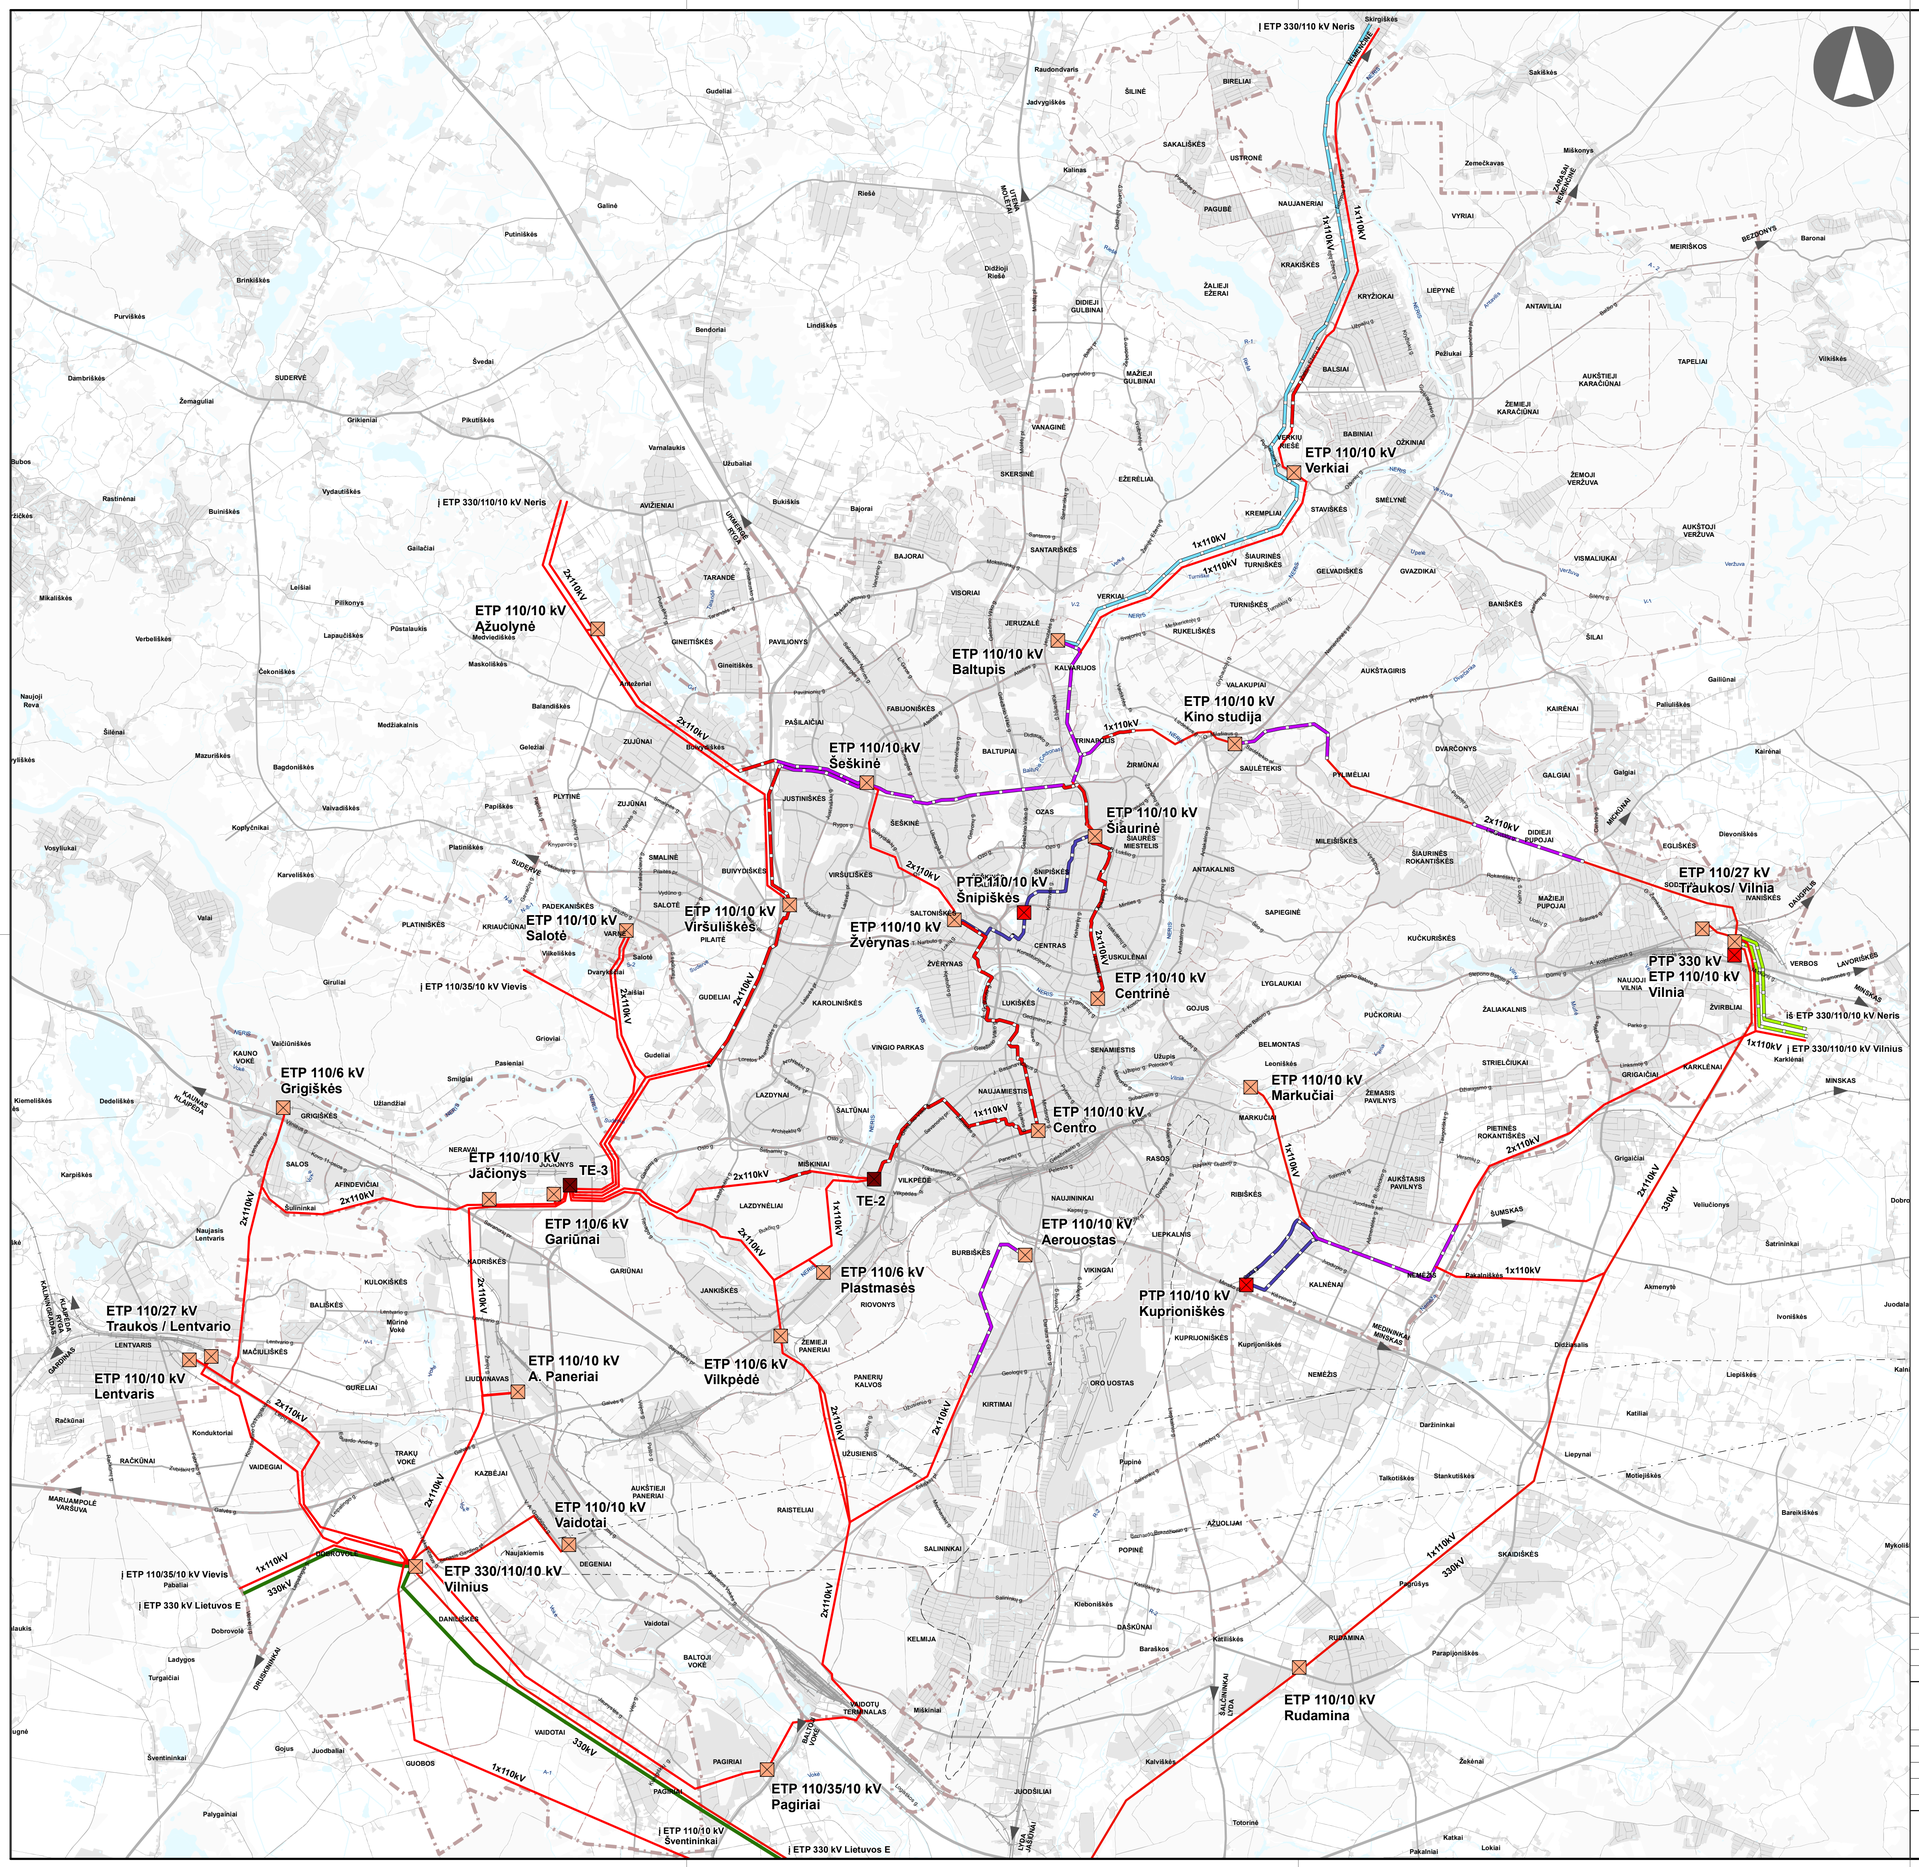

© VĮ Registrų centras. NT kadastro, Adresų registro duomenys, 2016 [Gyvenamosios vietovės, savivaldybės ribos].

Vilniaus miesto savivaldybės teritorijų planavimo duomenų bazė Vilniaus KDB500V, GDB-10000, 2016.

Vilniaus miesto savivaldybės teritorijos bendrasis planas

Atlikta naudojant **ESRI® ArcMap** programinę įrangą

SUTARTINIAI ŽENKLAI

- 110kV — Esamos 110 kV oro EPL
- 330kV — Esamos 330 kV oro EPL
- Esamos 110 kV kabelinės EPL
- ETP — Esamos transformatorių pastotės
- TE — Esamos termofikacinės elektrinės
- PTP — Planuojamos pastatyti transformatorių pastotės/skirstyklos
- Planuojama kabeliuoti esamas 110 kV elektros oro linijas
- Planuojama pastatyti antrą 110 kV elektros oro linijos grandį
- Planuojama pastatyti 110 kV kabelines linijas
- Planuojama pastatyti 330 kV oro liniją
- Vilniaus m. savivaldybės ribos
- Vilniaus m. rajono riba
- Vilniaus oro uosto esamo lėktuvų kilimo ir tūpimo tako perspektyvinė ribinė (55 dBA) triukšmo zonos riba
- Perspektyvinė triukšmo zona rezervuotam kitos krypties lėktuvų kilimo ir tūpimo takui

Pastaba:
Inžineriniai tinklai planuojami už valstybinės reikšmės kelių juostos ribų

0 1 2 4 6 8 km

0	2020.01.29	
LAIDA	IŠLEIDIMO DATA	LAIDOS STATUSAS, KEITIMO PRIEŽASTIS (JEI TAIKOMA)

KVAL. PKTV. DOK. NR.	VILNIAUS PLANAS	Teritorijų planavimo dokumento pavadinimas: VILNIAUS MIESTO SAVIVALDYBĖS TERITORIJOS BENDRASIS PLANAS	
A280	PV	Mindaugas Grabauskas	Brėžinio arba schemos pavadinimas: INŽINERINĖ INFRASTRUKTŪRA. ELEKTROS TIEKIMO SCHEMA MASTELIS 1:50000
7675	Temos vad.	Eduardas Povilaitis	LAIDA: 0
16624	PDV-E	S. Šimkevičius	
LT	Teritorijų planavimo organizatorius: VILNIAUS MIESTO SAVIVALDYBĖS ADMINISTRACIJOS DIREKTORIUS	Projekto žymuo: VP16-23	LAPAS: 1 / LAPŲ: 1