



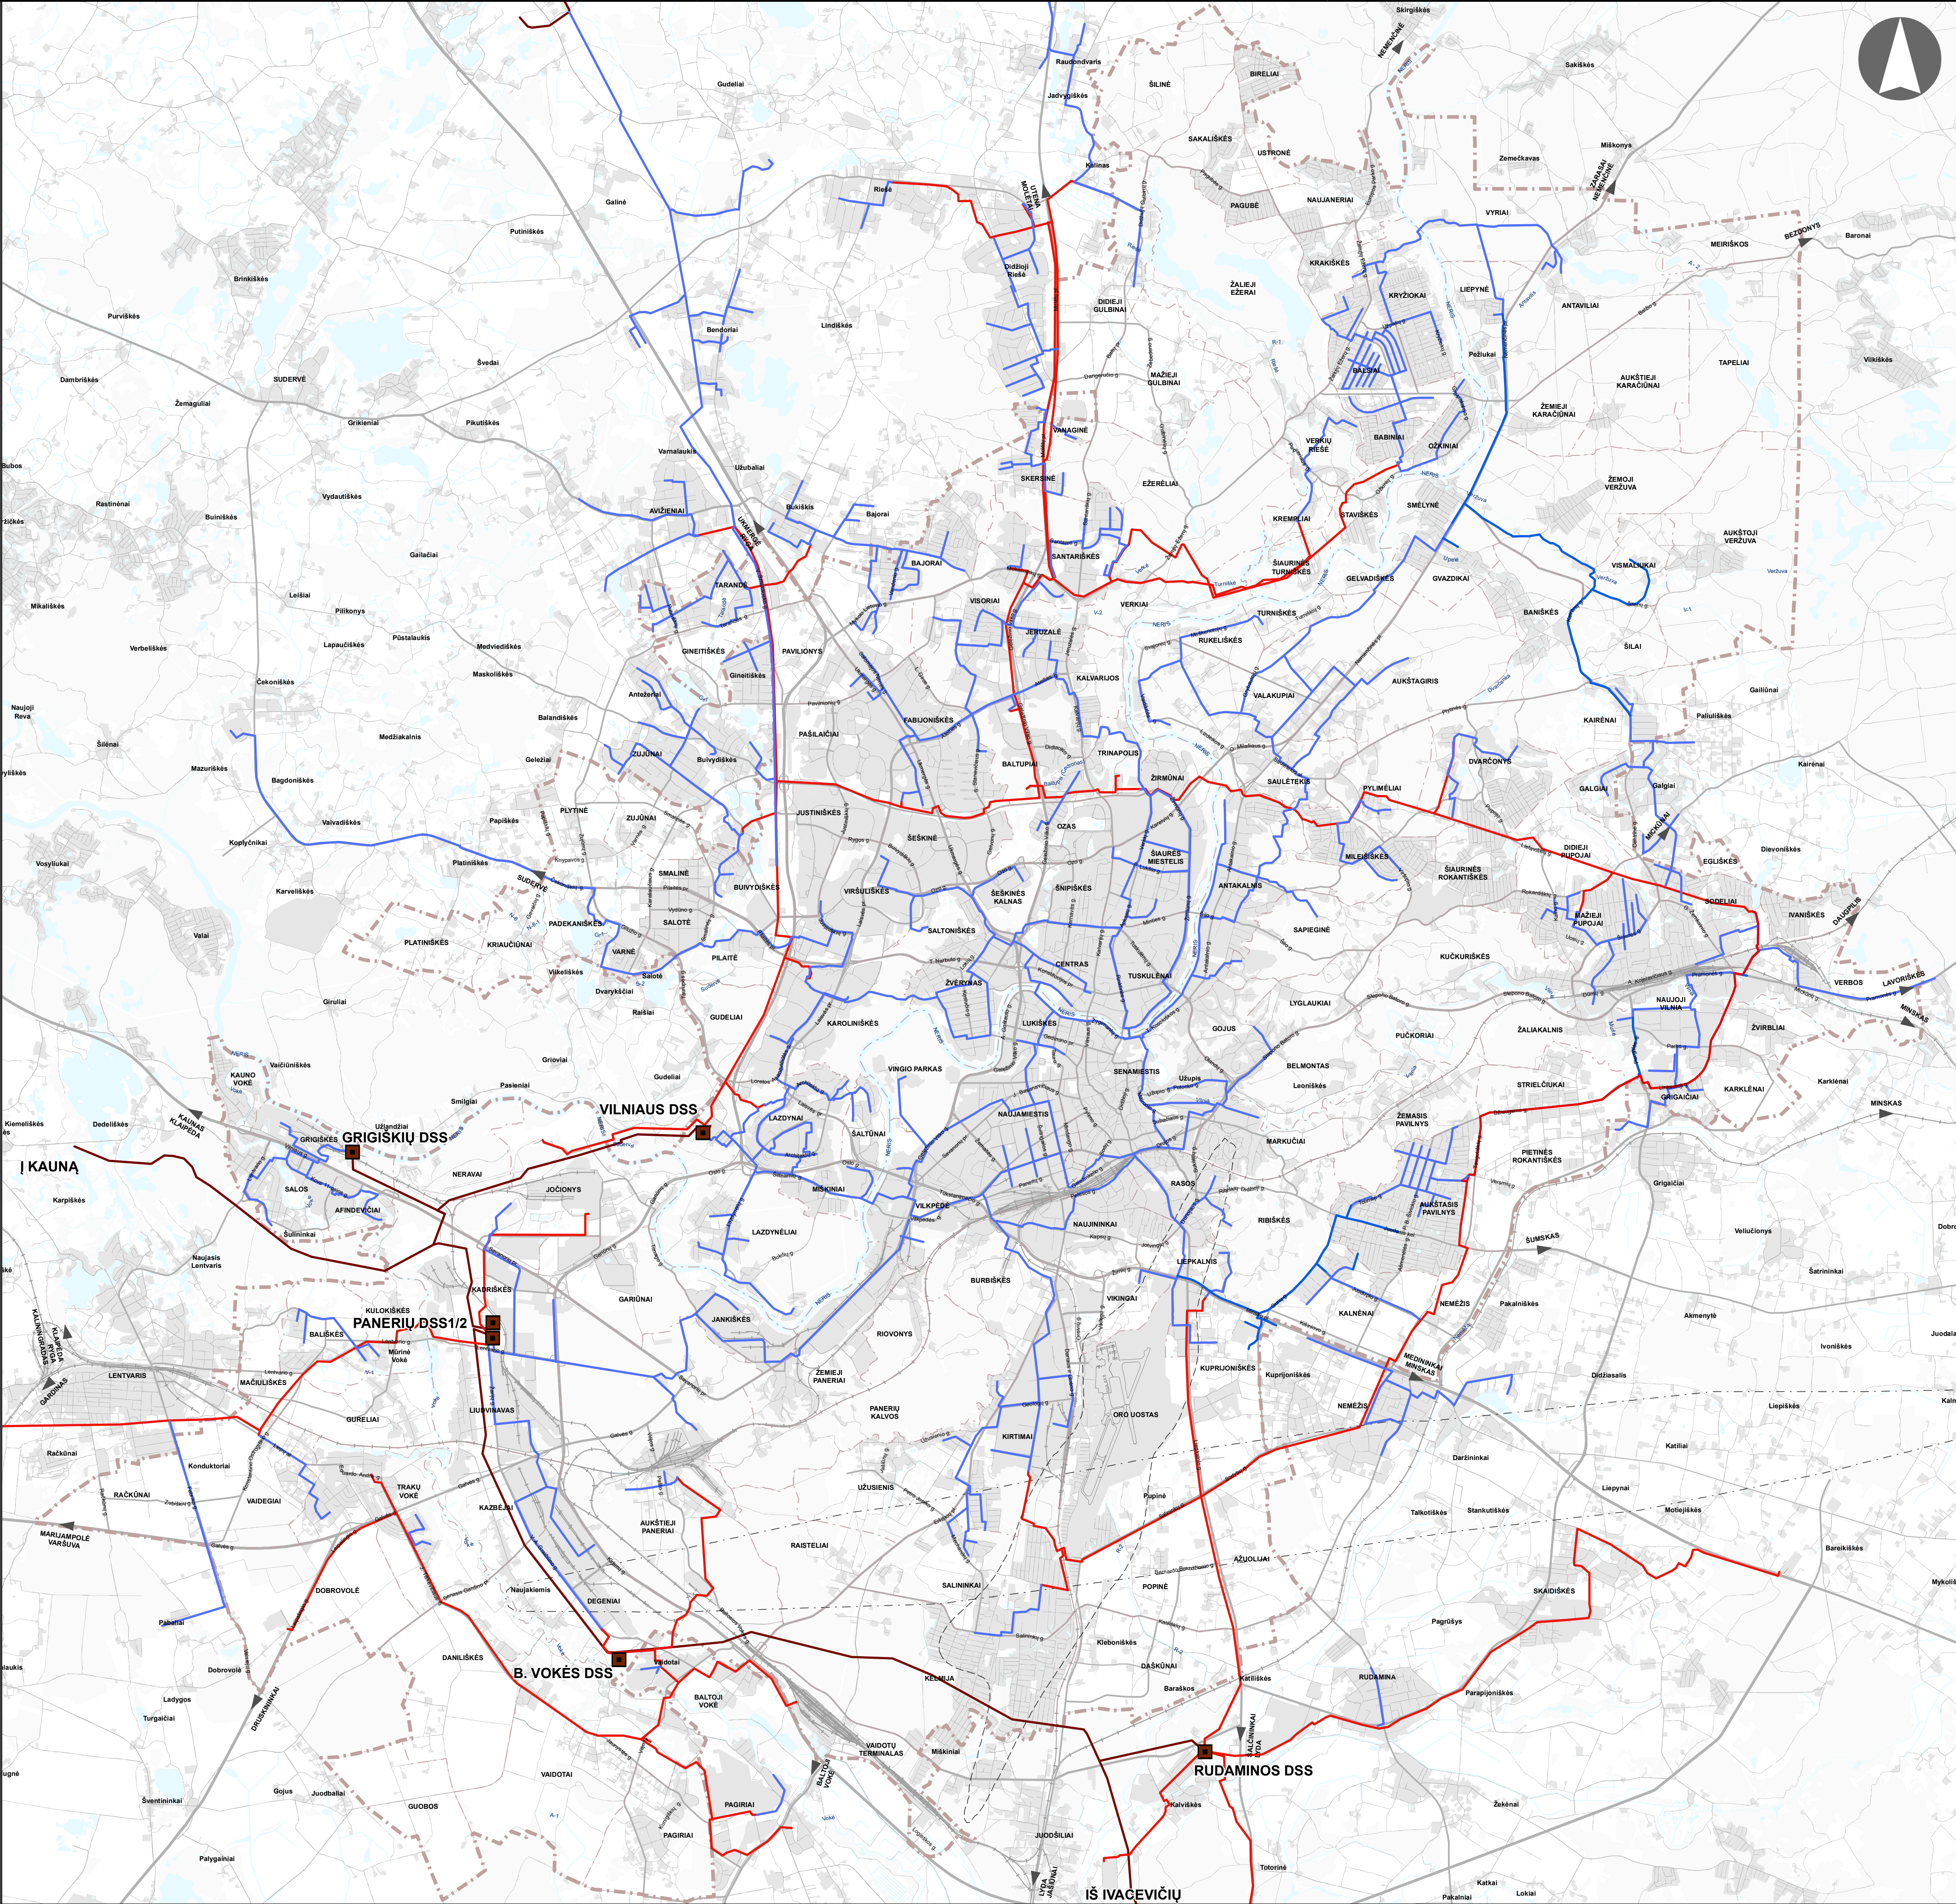

SUTARTINIAI ŽENKLAI

- Esami vidutinio slėgio dujų tinklai
- Esami didelio slėgio dujų tinklai
- Esami magistraliniai dujų tinklai
- Dujų skirstymo stotys
- Vilniaus m. savivaldybės ribos
- Vilniaus m. rajono riba
- Vilniaus oro uosto esamo lėktuvų kilimo ir tūpimo tako perspektyvinė ribinė (55 dBA) triukšmo zonos riba
- Perspektyvinė triukšmo zona rezervuotam kitos krypties lėktuvų kilimo ir tūpimo takui

Pastaba:
Inžineriniai tinklai planuojami už valstybinės reikšmės kelių juostos ribų

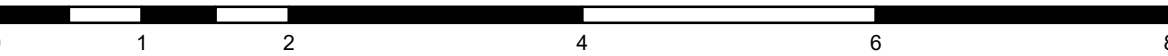

		2020.01.29			
LAIDA		IŠLEIDIMO DATA		LAIDOS STATUSAS, KEITIMO PRIEŽASTIS (JEI TAIKOMA)	
KVAL. REIV. DOK. NR.			VILNIAUS MIESTO SAVIVALDYBĖS TERITORIJOS BENDRASIS PLANAS		
	A280	PV	Mindaugas Grabauskas	Inžinerinė INFRASTRUKTŪRA. DUJOTIEKIO TINKLŲ SCHEMA MASTELIS 1:50000	
	7675	Temos vad.	Eduardas Povailaitis		
	14135	PDV-D	Eimutis Bagdonas		
LT	Teritorijų planavimo organizatorius VILNIAUS MIESTO SAVIVALDYBĖS ADMINISTRACIJOS DIREKTORIUS			Projekto žymuo	LAPAS 1
				VP16-23	LAPŲ 1