




ŠAKIŲ RAJONO SAVIVALDYBĖS VANDENS
TIEKIMO IR NUOTEKŲ TVARKYMO
INFRASTRUKTŪROS PLĖTROS
SPECIALIOJO PLANO KOREGAVIMAS

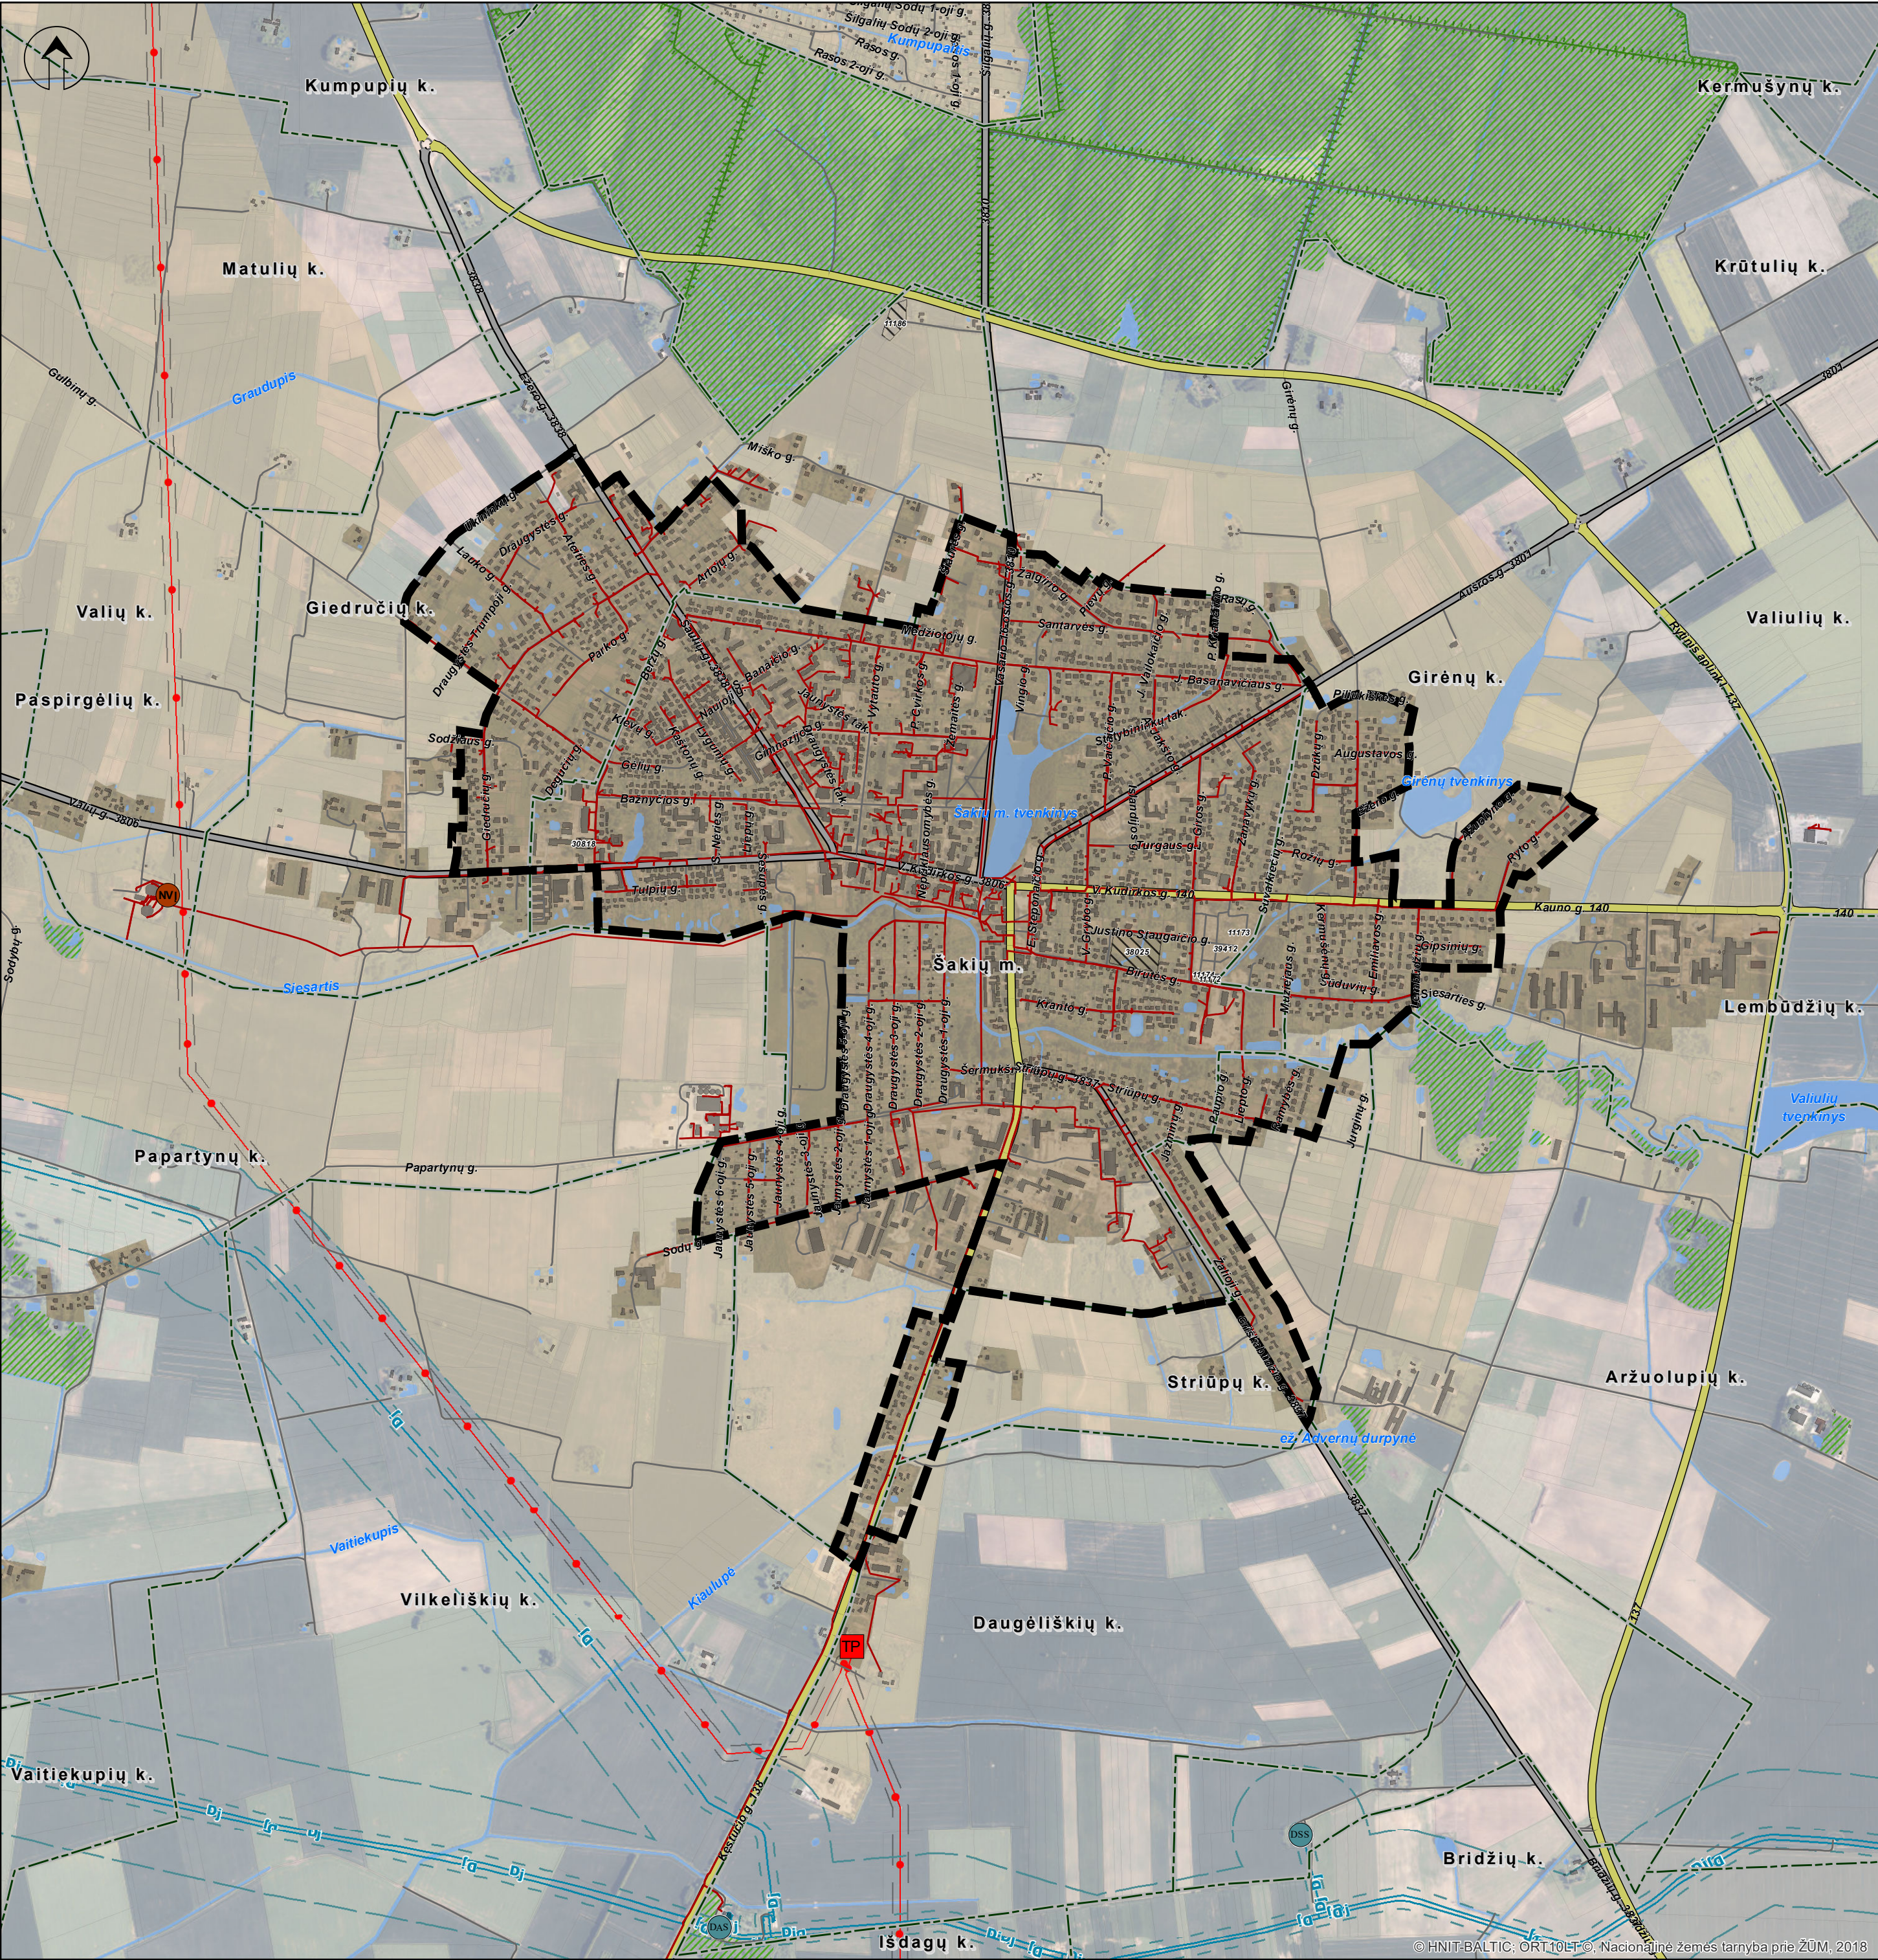

SPRENDINIŲ KONKRETIZAVIMAS
PAGRINDINIS BRĖŽINYS
ŠAKIŲ MIESTO AGLOMERACIJA
M 1:15 000

SUTARTINIAI ŽYMĖJIMAI:

- Gyvenamosios vietovės administracinė riba
- Registruoto žemės sklypo riba
- Užstatymas
- Pelkė
- Vanduo

Miškas (Valstybinės miškų tarnybos duomenys):

- Valstybinės reikšmės miškas
- Miško žemė

Susisiekimo infrastruktūra:

- Krašto kelias, jo Nr. (kelio apsaugos zona po 50 m į abi puses nuo kelio briaunų)
- Rajoninis kelias, jo Nr. (kelio apsaugos zona po 20 m į abi puses nuo kelio briaunų)
- Kitas kelias / gatvė

Nekilnojamas kultūros paveldas (Kultūros vertybių registro duomenys):

- Nekilnojamojo kultūros paveldo teritorija, unikalus kodas
- Nekilnojamojo kultūros paveldo apsaugos zona

Inžinerinė infrastruktūra:

Dujotiekio infrastruktūra (AB "Amber Grid" duomenys):

- Dujų skirstymo stotis
- Dujų apskaitos stotis
- Magistralinio dujotiekio linija ir jos apsaugos zona (po 25 m nuo magistralinio dujotiekio ašies)
- Magistralinio dujotiekio pirmos vietovės klasės teritorija po 200 m abipus vamzdyno ašies

Elektros infrastruktūra (AB "Litgrid" duomenys):

- 110 kV transformatorinė pastotė
- 110 kV elektros oro linija ir jos apsaugos zona po 20 m į abi puses nuo kraštinių laidų

Buitinių nuotekų tvarkymo infrastruktūra:

- Planuojama nuotekų valymo įrenginių rekonstrukcija į uždaro tipo įrenginius
- Esami buitinių nuotekų tvarkymo tinklai
- Šakių miesto aglomeracija
- Viešojo geriamojo vandens tiekimo ir/ar nuotekų tvarkymo teritorija
- Perspektyvinė viešojo geriamojo vandens tiekimo ir/ar nuotekų tvarkymo teritorija

KVAL. PATV. DOK. NR.	atamis Žirmūnų g. 139, Vilnius Tel. (8-5) 2728334, Faks. (8-5) 2031280				PLANO PAVADINIMAS Šakių rajono savivaldybės vandens tiekimo ir nuotekų tvarkymo infrastruktūros plėtros specialiojo plano koregavimas		
TPV 0034	PV	Ž. Grabauskas		2021.03	PLANAVIMO PROCESO STADIJA, BRĖŽINIO PAVADINIMAS		
TPV 0081	PDV	E. Grablevskienė		2021.03	Sprendinių konkretizavimas.		
	Vyr. inž.	E. Romanovska		2021.03	Šakių miesto aglomeracija		
KALBOS TRUMP. LT	PLANAVIMO ORGANIZATORIUS ŠAKIŲ RAJONO SAVIVALDYBĖS ADMINISTRACIJOS DIREKTORIUS				SUTARTIES NR. AT-20T-1678		M 1:15 000
					LAPAS	LAPŲ	
					1	1	