


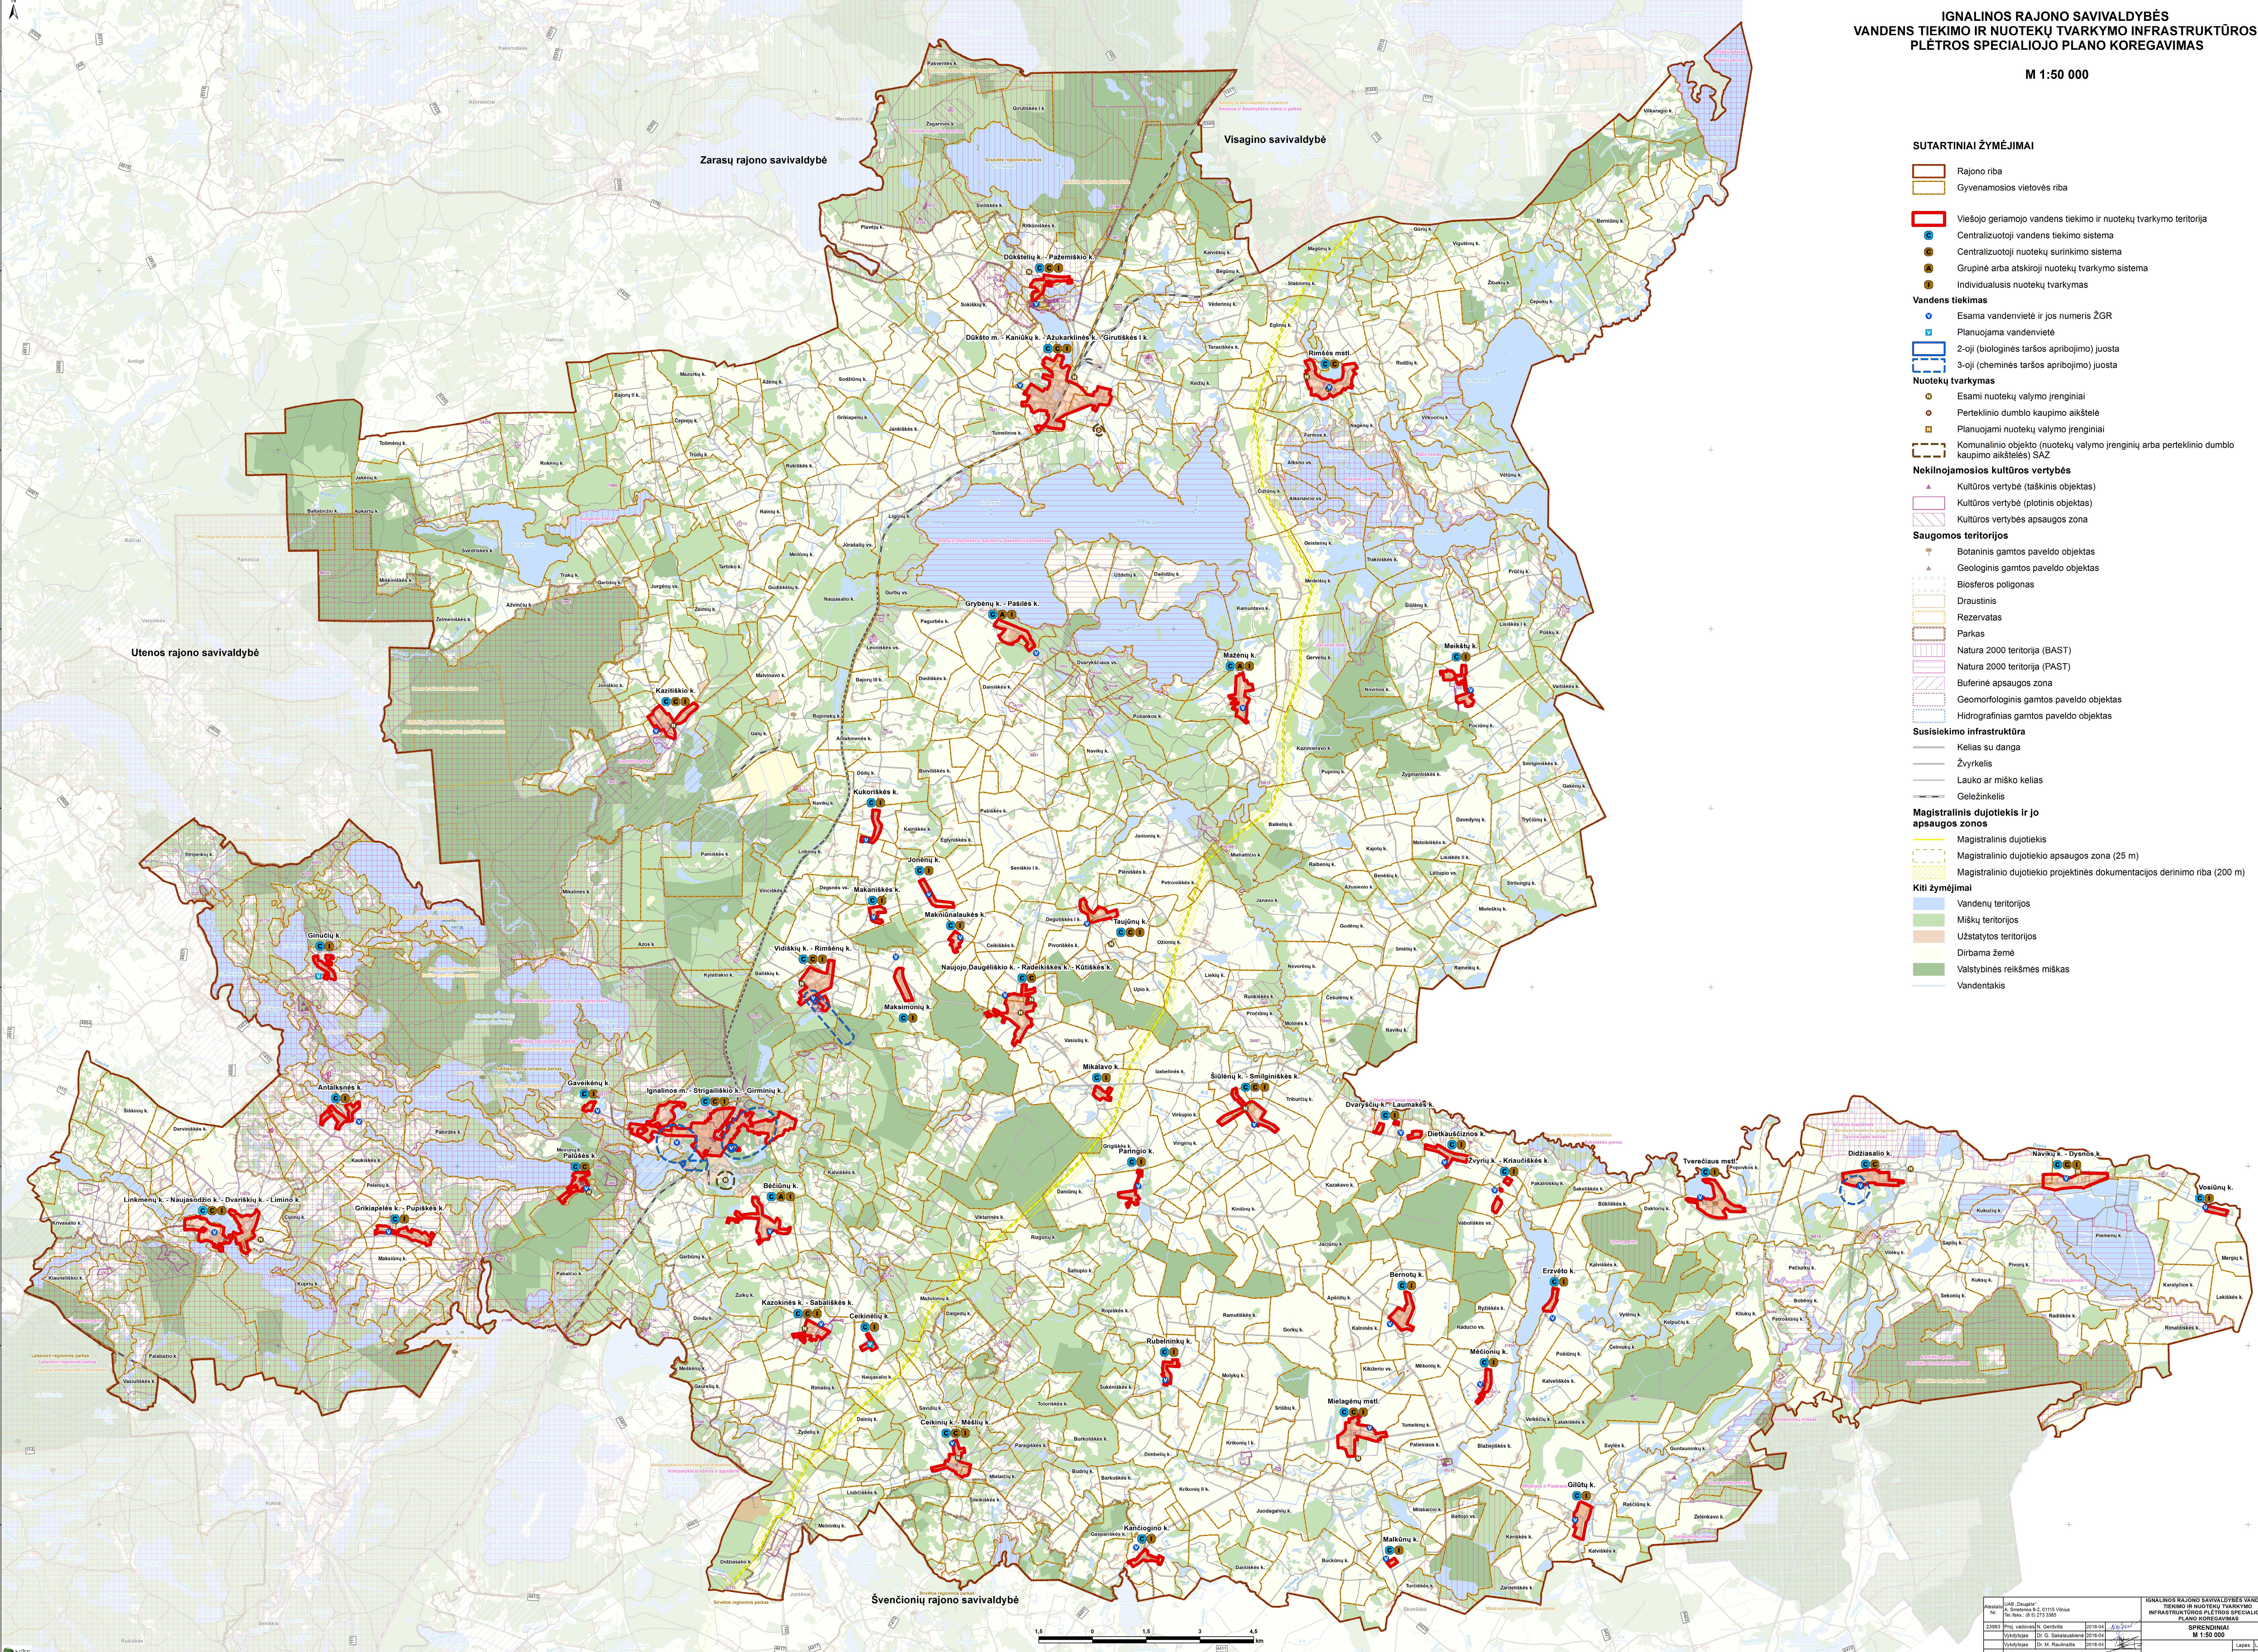

IGNALINOS RAJONO SAVIVALDYBĖS
VANDENS TIEKIMO IR NUOTEKŲ TVARKYMO INFRASTRUKTŪROS
PLĖTROS SPECIALIOJO PLANO KOREGAVIMAS

M 1:50 000

SUTARTINIAI ŽYMĖJIMAI

- Rajono riba
- Gyvenamosios vietovės riba
- Viešojo geriamojo vandens tiekimo ir nuotekų tvarkymo teritorija
- Centralizuotoji vandens tiekimo sistema
- Centralizuotoji nuotekų surinkimo sistema
- Grupinė arba atskiroji nuotekų tvarkymo sistema
- Individualusis nuotekų tvarkymas
- Vandens tiekimas**
 - Esama vandenvietė ir jos numeris ŽGR
 - Planuojama vandenvietė
 - 2-oji (biologinės taršos apribojimo) juosta
 - 3-oji (cheminės taršos apribojimo) juosta
- Nuotekų tvarkymas**
 - Esami nuotekų valymo įrenginiai
 - Perteklinio dumblo kaupimo aikštelė
 - Planuojami nuotekų valymo įrenginiai
 - Komunalinio objekto (nuotekų valymo įrenginių arba perteklinio dumblo kaupimo aikštelės) SAZ
- Nekilnojamosios kultūros vertybės**
 - Kultūros vertybė (taškinis objektas)
 - Kultūros vertybė (plotinis objektas)
 - Kultūros vertybės apsaugos zona
- Saugomos teritorijos**
 - Botaninis gamtos paveldo objektas
 - Geologinis gamtos paveldo objektas
 - Biosferos poligonas
 - Draustinis
 - Rezervatas
 - Parkas
 - Natura 2000 teritorija (BAST)
 - Natura 2000 teritorija (PAST)
 - Buferinė apsaugos zona
 - Geomorfologinis gamtos paveldo objektas
 - Hydrografinis gamtos paveldo objektas
- Susisiekimo infrastruktūra**
 - Kelias su danga
 - Žvyrkelis
 - Lauko ar miško kelias
 - Geležinkelis
- Magistralinis dujotiekis ir jo apsaugos zonos**
 - Magistralinis dujotiekis
 - Magistralinio dujotiekio apsaugos zona (25 m)
 - Magistralinio dujotiekio projektinės dokumentacijos derinimo riba (200 m)
- Kiti žymėjimai**
 - Vandens teritorijos
 - Miškų teritorijos
 - Užstatytos teritorijos
 - Dirbama žemė
 - Valstybinės reikšmės miškas
 - Vandentakys

Atleisti: JAB „Dangė“ J. Savienos g. 2, 01115 Vilnius Tel. Nr.: (8 5) 273 3380		IGNALINOS RAJONO SAVIVALDYBĖS VANDENS TIEKIMO IR NUOTEKŲ TVARKYMO INFRASTRUKTŪROS PLĖTROS SPECIALIOJO PLANO KOREGAVIMAS	
20083	Proj. savivaldybės Gamtos	2018-04	SPRENDIMAS
20083	Proj. savivaldybės Gamtos	2018-04	SPRENDIMAS
20083	Proj. savivaldybės Gamtos	2018-04	SPRENDIMAS
SP	Užduoties: Ignalinos rajono savivaldybės administracija	2018-04	1 1