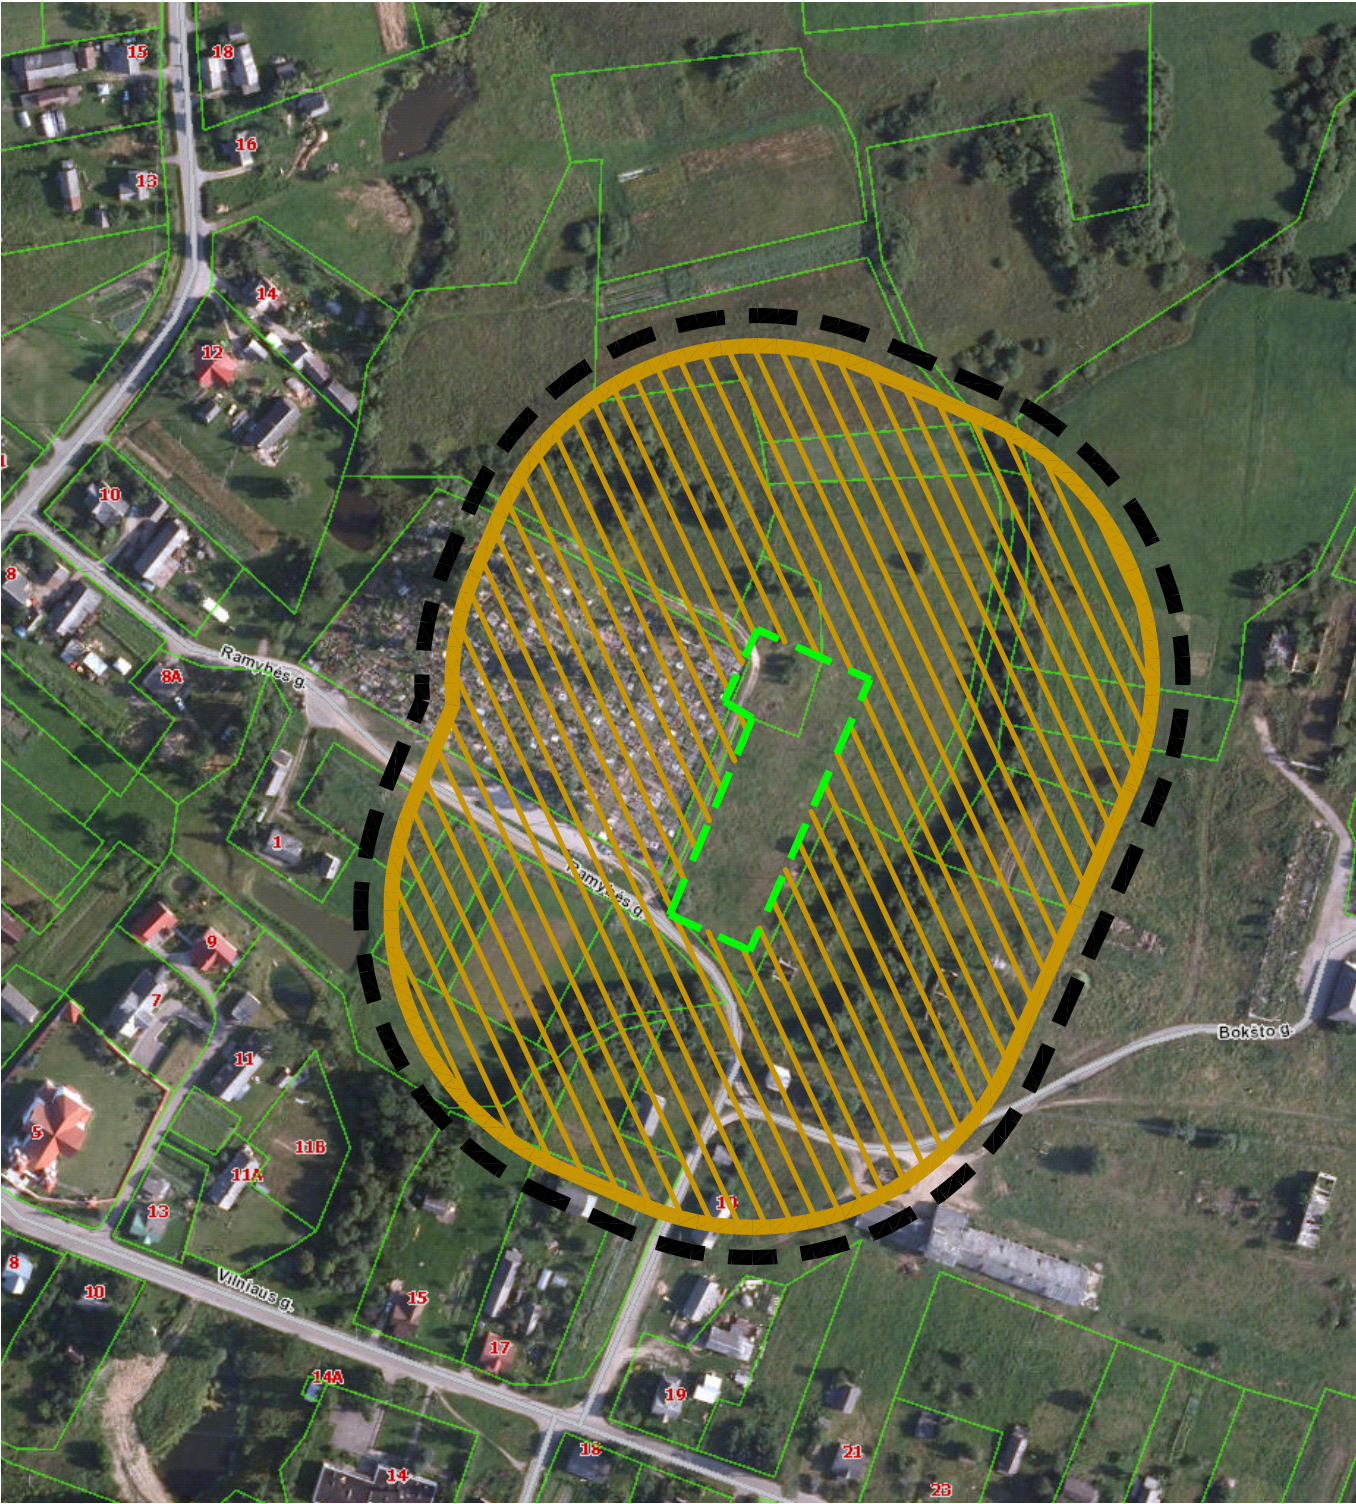


PLANUOJAMOS TERITORIJOS VIETOS SITUACIJA

Privilaujami reikalavimai													Papildomi teritorijos naudojimo reikalavimai			
Teritorijos Nr.	Skyplio (jo dalies) Nr.	Skyplio (jo dalies) plotas, m²	Teritorijos naudojimo paskirtis	Žemės naudojimo būdai	Leistinas pastatų aukštis, m	Užstatymo tankumas	Užstatymo intensyvumas,	Užstatymo tipas	Galimi žemės skyplio dydžiai		Prieškomunalinių teritorijų dydis, %	Servitutai	Pastatų aukštis	Papildomi reikalavimai		
									mažiausi, m²	didžiausi, m²				Statinų paskirtis	Papildomi reikalavimai	
-	1	7383	BZ	KT	B	10	120,5	0,02	2	KITAS	-	15	S1 - 1156 m² plotu kelio servitutais prievažiuoti transporto priemonėmis (kodas 201) (tarnaujantis daiktas)	I	Atbulinių srautų kolumbariumas, koplyčia	VI. Elektros linijų apsaugos zonos - 2380 m XIV. Gamybinių ir komunalinių objektų statinių apsaugos ir tarfos poveikio zonos - 7883 m
-	2	5322	ZN	Z	Z4	-	-	-	-	-	-	-	-	-	-	VI. Elektros linijų apsaugos zonos - 4321 m XIV. Gamybinių ir komunalinių objektų statinių apsaugos ir tarfos poveikio zonos - 5322 m

[illegible]

SUDERINTA:

JUDERINTA. Nr. 16-d-01P
Kultūros paveldo departamento prie
Kultūros ministerijos Kauno skyriaus
vyriausiasis specialistas
Mindaugas Norkus
2016-01-27

SUDERINTA
Prienu rajono savivaldybės administracijos
Architektūros ir urbanistikos skyrius
Vėselių 1 (sveikatos priežiūra) architekta

[Signature]
Data: Joniūnė
2016-01-27

SUDERINTA
Prienu rajono savivaldybės **TELŲRIZY**
SAUGOS skyriaus komisijos pirmininkas
Dalis Joniūnė
2016 m. sausio mėn. 27 d.
Nuolatinis sąlytis su komisijos protokolais
Nr. **(S. SAUGOS) TFE-2**

Servituro kampano Nr.	Servituro kampano koordinatės	Servituro numeris	Servituro plotas, m ²
	X	Y	
1	6050605,55	521224,72	
2	6050611,30	521230,73	
18	6050613,93	521231,89	
19	6050622,01	521235,47	
20	6050637,06	521242,14	
21	6050678,88	521260,76	
22	6050683,22	521262,69	
3	6050725,56	521281,33	
4	6050736,64	521286,95	
5	6050739,88	521287,30	
6	6050742,52	521285,94	
7	6050744,25	521283,47	
23	6050756,92	521249,30	
8	6050758,98	521243,75	
9	6050762,84	521244,87	
12	6050760,67	521250,69	
13	6050744,81	521293,49	
10	6050743,93	521295,93	
14	6050740,08	521294,28	
15	6050680,80	521268,17	
16	6050676,44	521266,24	
17	6050634,62	521247,62	
11	6050597,05	521230,99	


SUTARTINIAI ŽYMĖJIMAI

TERITORIJOS TVARKYMO IR NAUDOJIMO REGLAMENTAS


T - teritorijos naudojimo tipas (BŽ - bendrojo naudojimo erdvių želdynų teritorija; ZN - neužstatoma žemės ūkio teritorija)

- 1 - galimi žemės naudojimo būdai (B - miestelio bendrojo naudojimo teritorija kapinėms; Z4 - kiti žemės ūkio paskirties žemės sklypai)
- 2 - leistinas pastatų aukštis metrais
- 3 - leistinas žemės sklypo užstatymo tankis
- 4 - leistinas žemės sklypo užstatymo intensyvumas
- 5 - priklausomųjų želdynų norma %


sklypo numeris
sklypo plotas, m²
servituto numeris
servituto plotas, m²

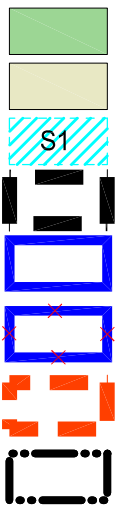


MIESTELIO BENDROJO NAUDOJIMO TERITORIJA KAPINĖMS
NEUŽSTATOMA ŽEMĖS ŪKIO TERITORIJA
PLANUOJAMA SERVITUOTO ZONA
DETALIOJO PLANO GALIOJIMO RIBA
ESAMŲ SKLYPŲ RIBOS
NAIKINAMOS ESAMŲ SKLYPŲ RIBOS
PLANUOJAMOS SKLYPO RIBOS
PLANUOJAMA STATYBOS RIBA
UŽSTATYTI LEIDŽIAMA TERITORIJA

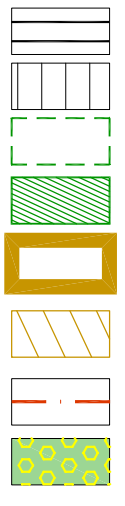

PLANUOJAMAS PRIVAŽIAVIMO KELIAS
PLANUOJAMOS AUTOMOBILIŲ STOVĖJIMO VIETOS
PLANUOJAMA PALAIKŲ LAIDOJIMO ZONA
SIŪLOMA KOLIUMBARIUMO VIETA
SANITARINĖS APSAUGOS ZONOS RIBA (SAZ)
SANITARINĖS APSAUGOS ZONA (SAZ)
GATVĖS RAUDONOJI LINIJA
PLANUOJAMI PRIKLAUSOMIEJI ŽELDYNAI

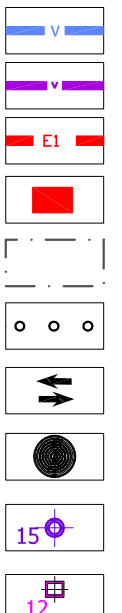

PLANUJAMAS LAISTYMIJ SKIRTAS VANDENTIEKIS
ESAMI MAGISTRALINIO VANDENTIEKIO TINKLAI
PLANUJAMAS 0,4 kv ELEKTROS KABELIS
PLANUJAMA ELEKTROS SPINTA VALSTYBINĖJE ŽEMĖJE
INŽINERINIŲ TINKLŲ APSAUGOS ZONOS RIBA
UPELIO APSAUGOS JUOSTOS RIBA
PLANUJAMAS ĮVAŽIAVIMAS - IŠVAŽIAVIMAS
SIŪLOMAS SKULPTORINIS AKCENTAS
ŽEMĖS SKLYPO NUŽYŲNĖJIMAS IR NUMERIS
SERVITUTO NUŽYŲNĖJIMAS IR NUMERIS

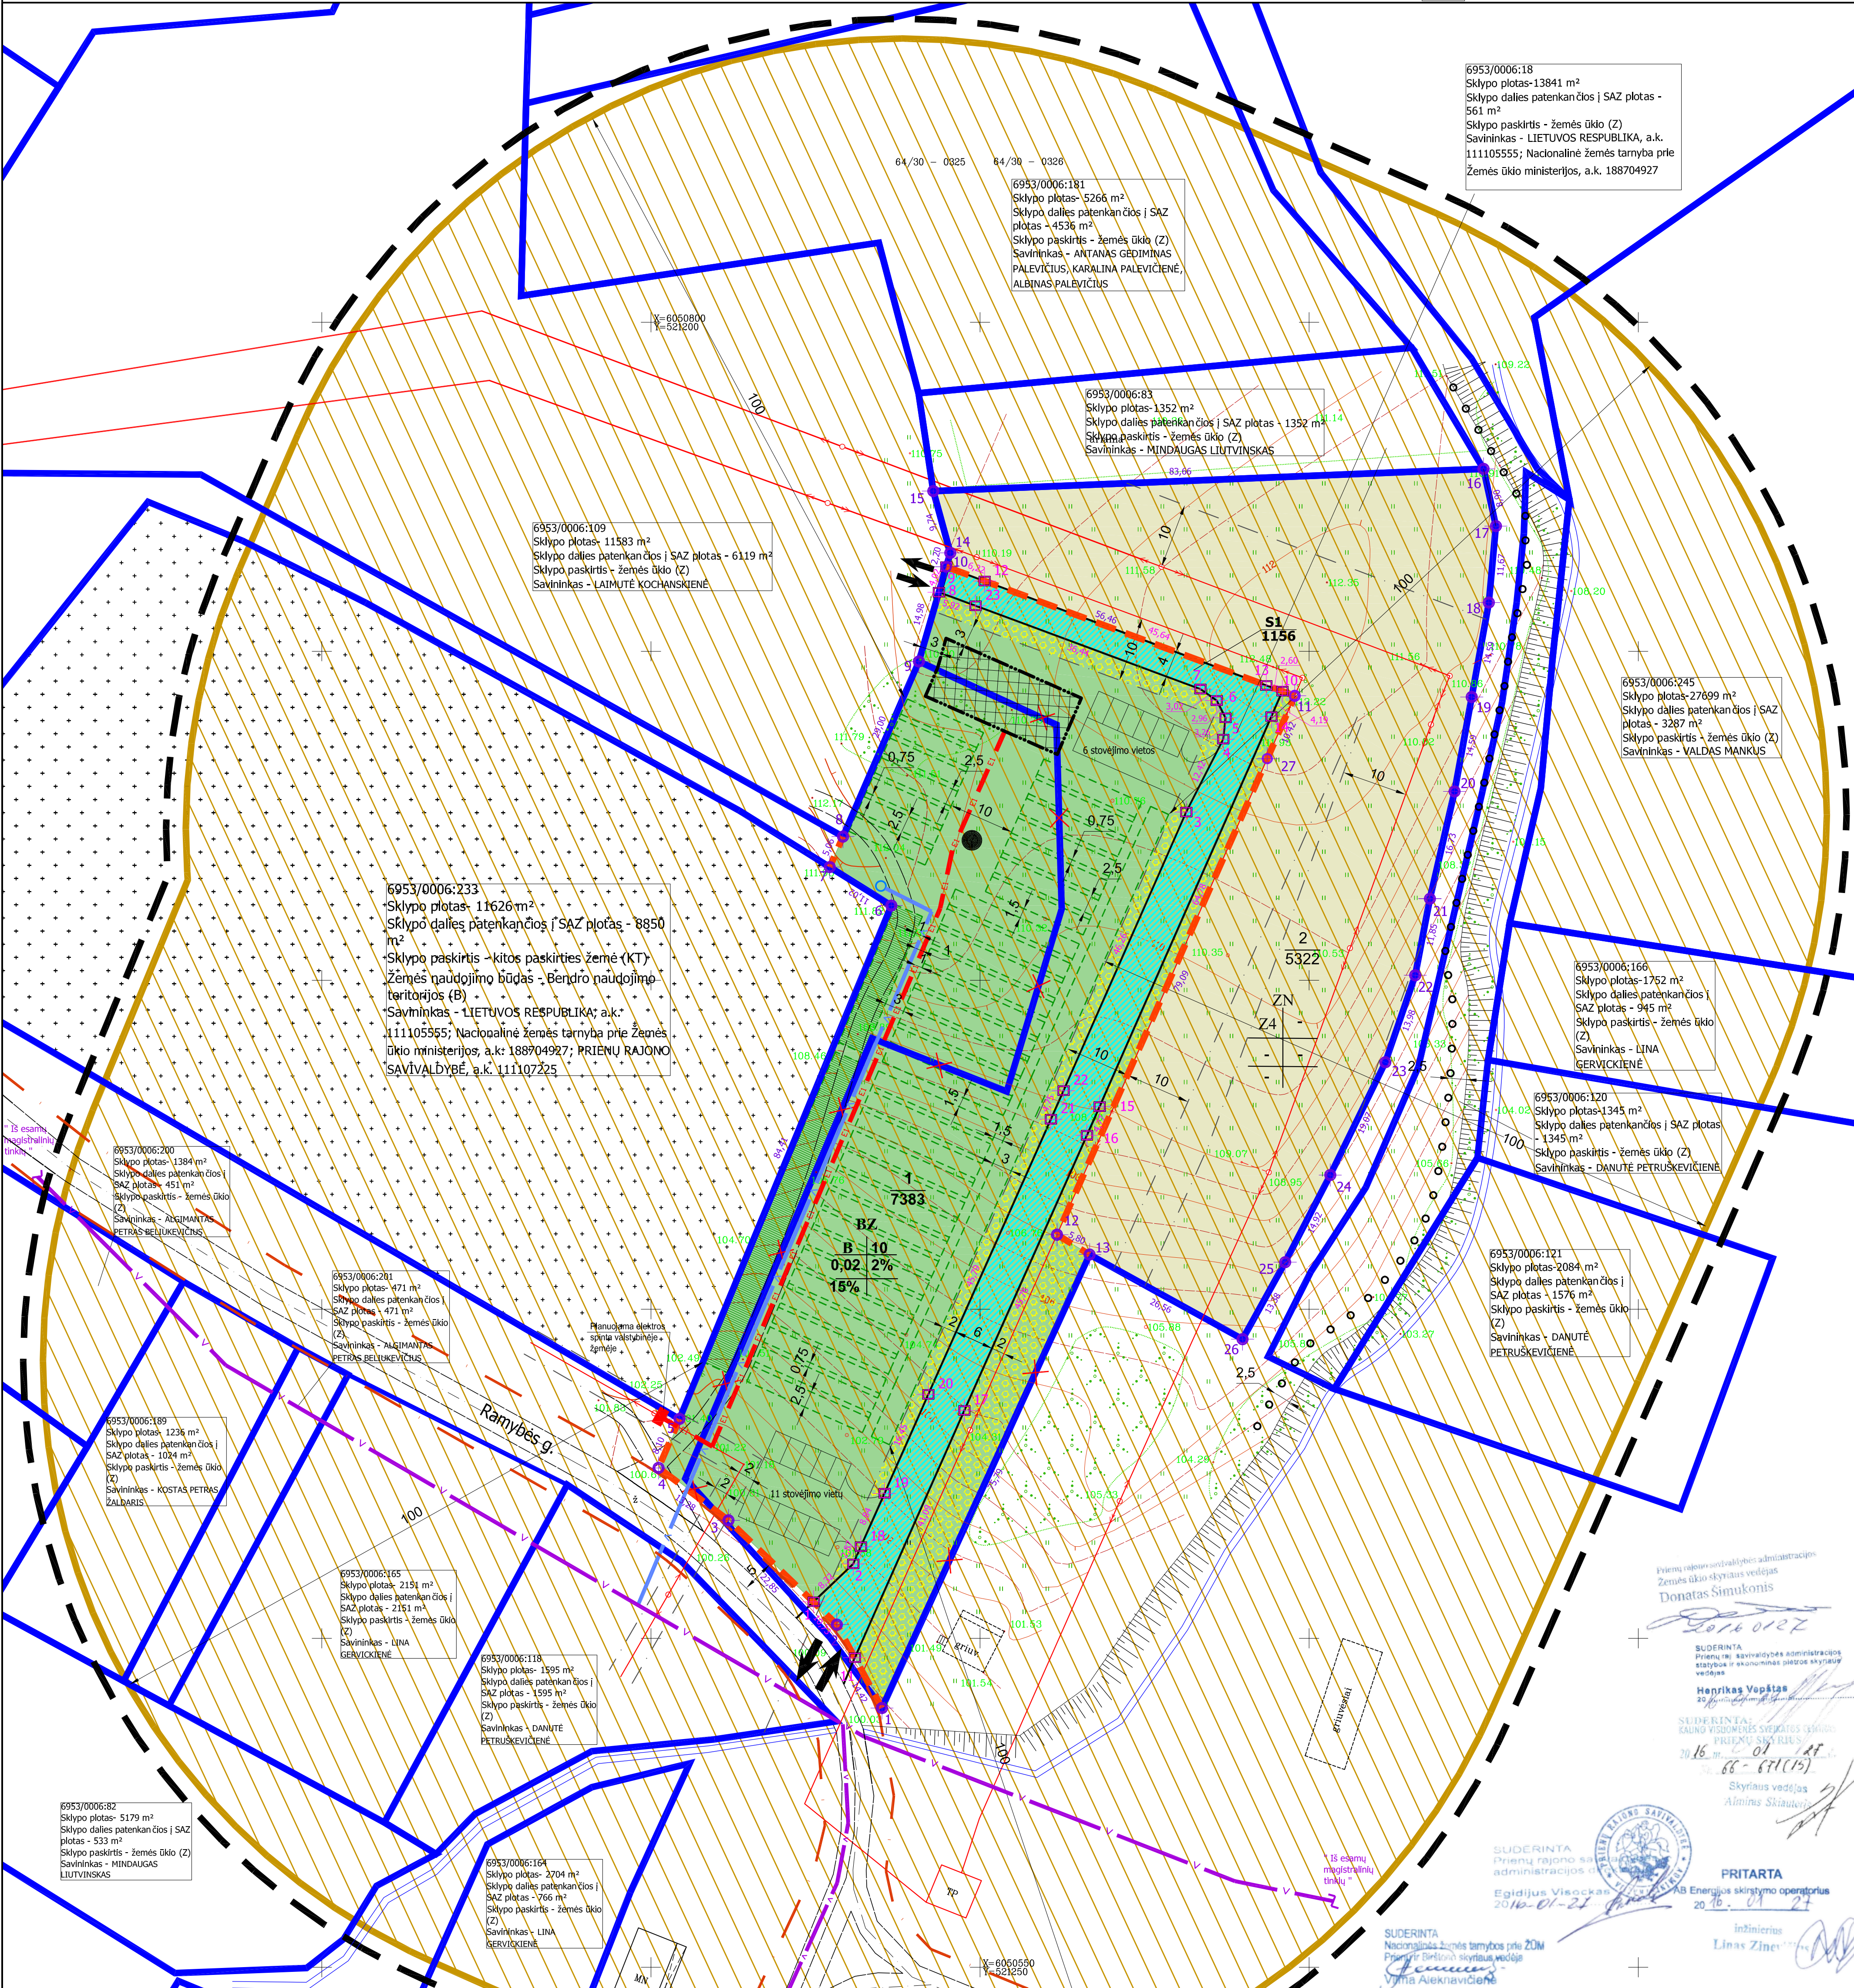

Prienu rajona savivaldības administrācijas
Zemēs tīko skrytaus vedējas
Donatas Šimukonis

SUDERINTA
Prienu raj. savivaldybės administracijai
statybos ir ekonominės pietros skyriaus
vedėjas

Henriks Vepāts
20.04.2019

16 m. 01 2F
CC - 071 (15)

Skyriaus vedėjas
Almiras Skiauteris

PRITARTA
Energijos skirstymo operatorius

20 16 . 01 27
inžinierius

Linus Zinevich

ŪKŲ KAIMO KAPINIŲ PRAPLĖT
 ĄĖMIMO VISUOMENĖS POREIKI
 AMASIS ETAPAS)

DINIAI	1
S BRÉŽINYS	

1000		
	Lapas	L
-1		

1	1
---	---

Atestat
Nr



UAB
PLENTPROJE

UAB
PROJEKTAS

**PRIENŲ RAJONO STAKLIŠKIŲ KAIMO KAPINIŲ PRAPLĖTIMO
DETALUSIS PLANAS (ŽEMĖS PAĖMIMO VISUOMENĖS POREIKIAMS
PARENGIAMASIS ETAPAS)**

SPRENDINIAI	Laida
PAGRINDINIS BRĖŽINYS	

M 1:1000		0
	Lapas	Lapq
BB-0206-1		

DP-0206-1	1	1
-----------	---	---