



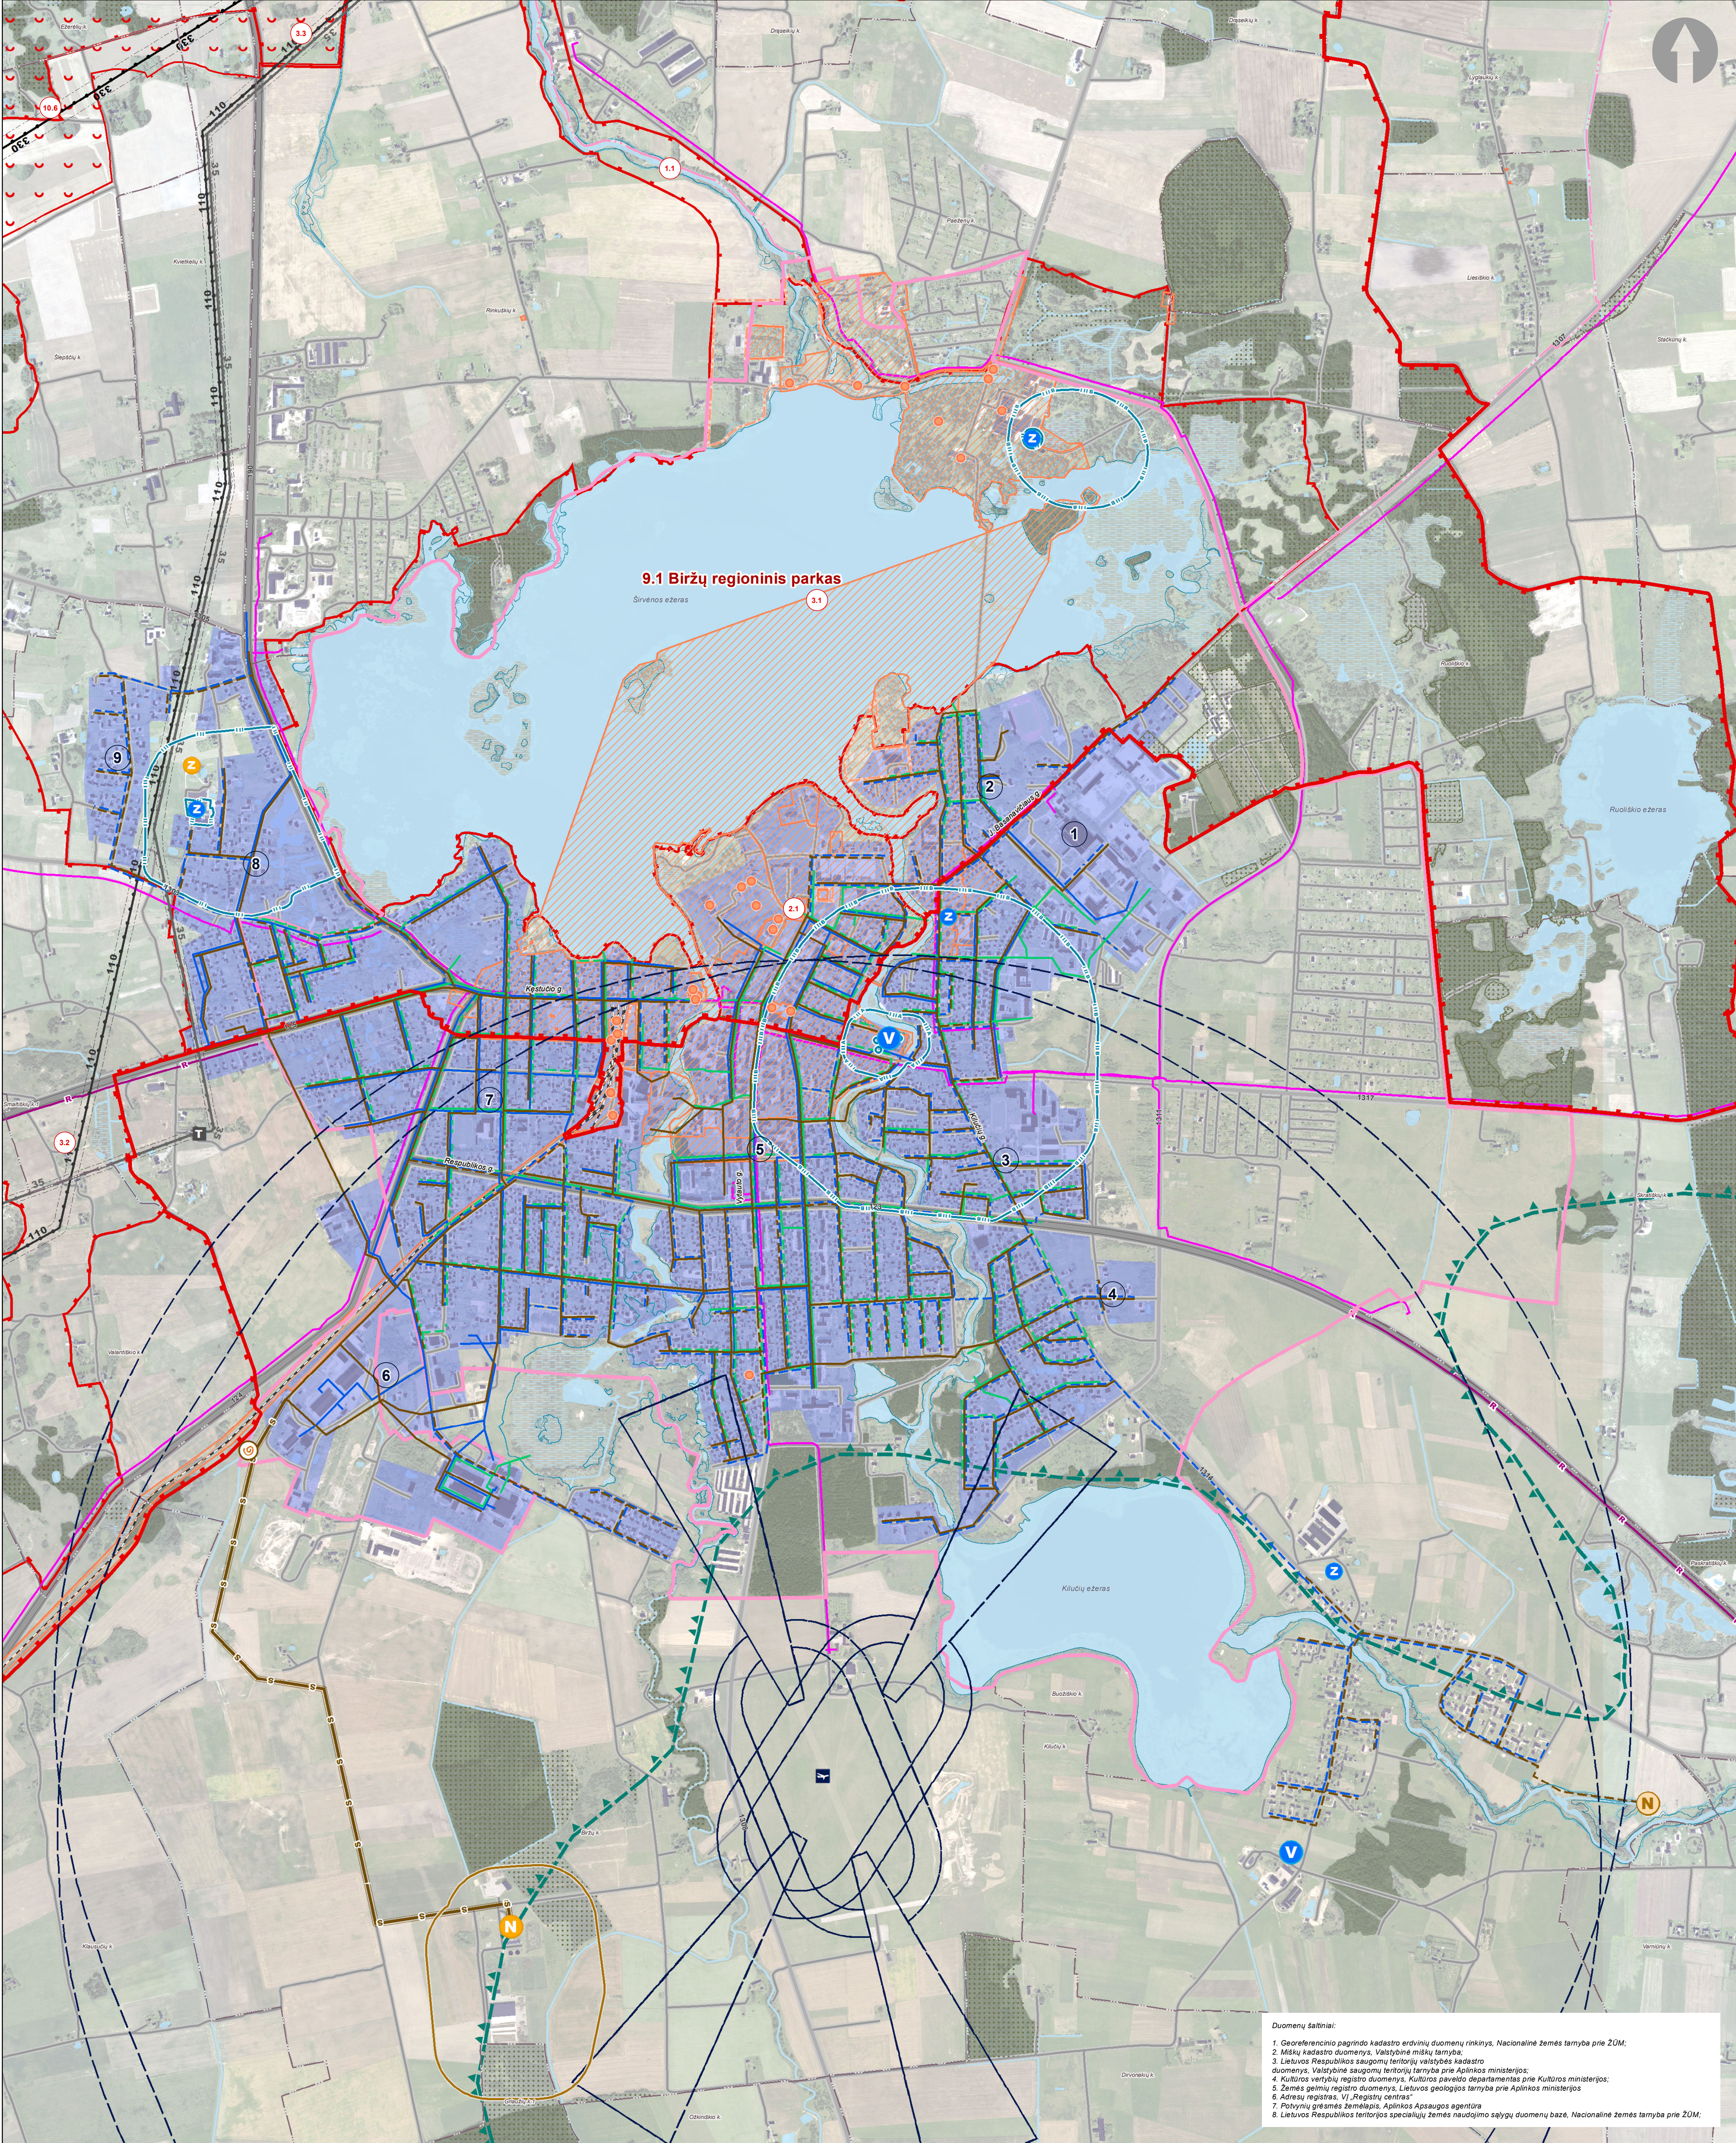

BIRŽŲ RAJONO SAVIVALDYBĖS TERITORIJOS
VANDENS TIEKIMO IR NUOTEKŲ TVARKYMO
INFRASTRUKTŪROS PLĖTROS
PLANO KEITIMAS

SPRENDINIŲ KONKRETIZAVIMAS
BIRŽŲ MIESTO AGLOMERACIJA M 1:10 000

BIRŽŲ MIESTO AGLOMERACIJOS SCHEMA M 1:30 000

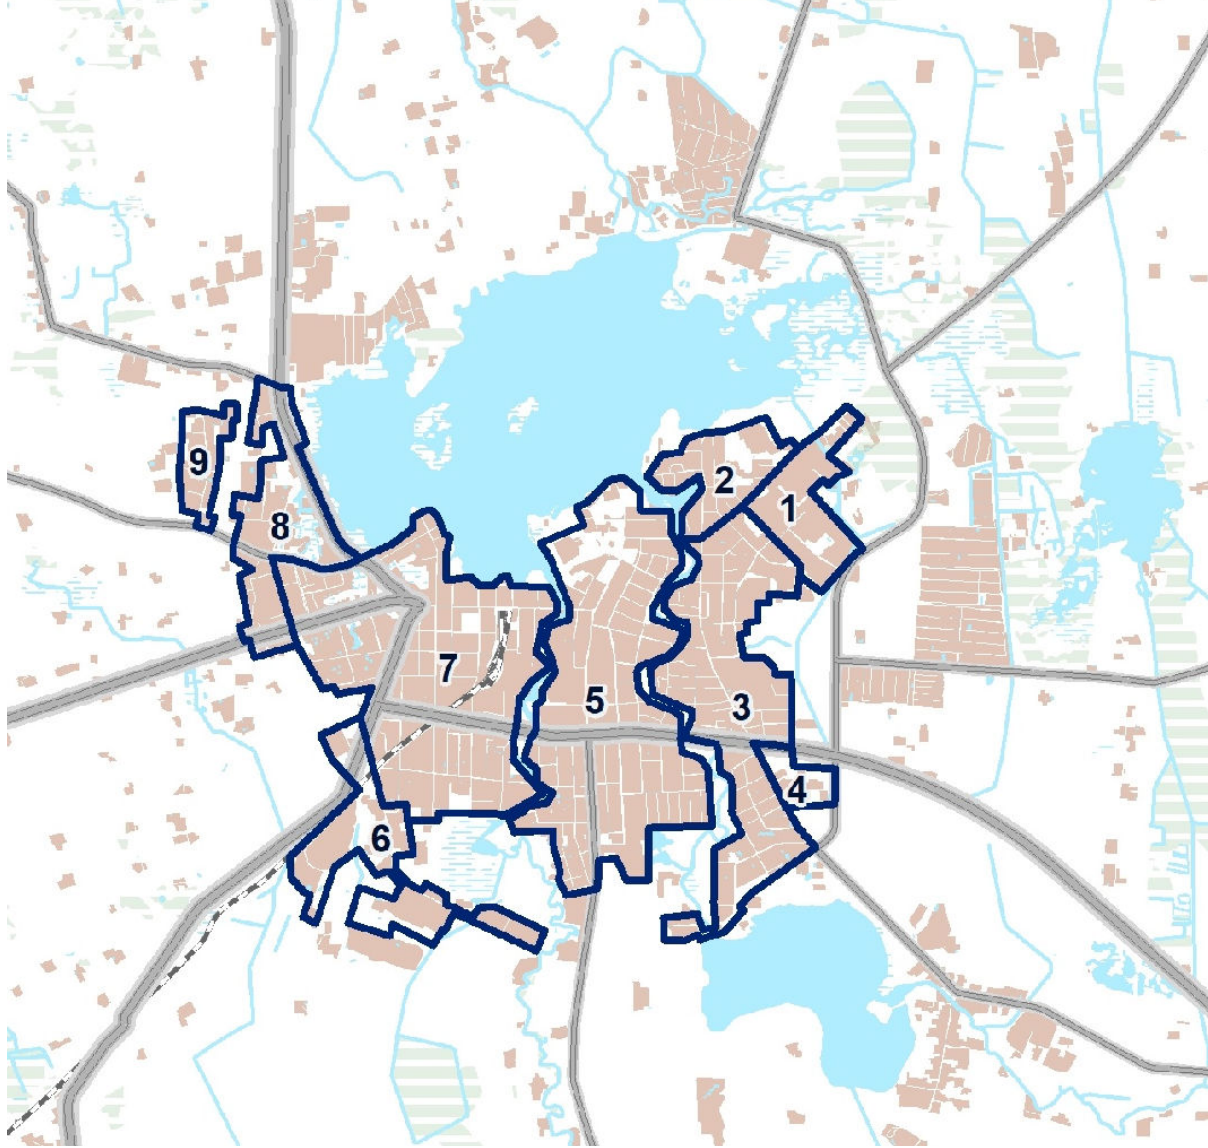

SUTARTINIAI ŽYMĖJIMAI
Duomenų šaltinis Nr. 1

Urbanizuotos teritorijos	Mėškai
Vandens	Biržų miesto aglomeracija ir jos rajono Nr.

SUTARTINIAI ŽYMĖJIMAI
Duomenų šaltinis Nr. 1, 6

Biržų miesto administracinė riba	Seniūnijų ribos
	Kitų gyvenamųjų vietovių ribos

ESAMOS SAUGOMOS TERITORIJOS
Duomenų šaltinis Nr. 3, 4

Esami regioniniai parkai
Biržų regioninis parkas

Esami draustiniai
Draustinio riba ir Nr. eksplikacijoje

Esamos Natura 2000 teritorijos
Buvusių apsaugai svarbių teritorijų riba ir Nr. eksplikacijoje

Esami nekilnojamojo kultūros paveldo objektai ir teritorijos
Nekilnojamojo kultūros paveldo objektas
Nekilnojamojo kultūros paveldo teritorija

Esami gamtos paveldo objektai
Botaninis gamtos paveldo objektas ir Nr. eksplikacijoje
Hidrogeologinis gamtos paveldo objektas ir Nr. eksplikacijoje
Geologinis gamtos paveldo objektas ir Nr. eksplikacijoje
Paukščių apsaugai svarbių teritorijų riba ir Nr. eksplikacijoje

Kiti esami saugomi objektai
Geotopas

Duomenų šaltinis Nr. 5

ESAMA SUSISIEKIMO INFRASTRUKTŪRA
Duomenų šaltinis Nr. 1

Magistralinis kelias	Vietinis kelias, gatvė
Krašto kelias	Geležinkelis
Rajoninis kelias	Aerodromas
	Aerodromo apsaugos zona

INŽINERINĖ INFRASTRUKTŪRA
Duomenų šaltinis Nr. 1, 5, 8

Esama elektros tiekimo infrastruktūra
Orinė elektros linija 35 kV ir jos apsaugos zona
Orinė elektros linija 110 kV ir jos apsaugos zona
Orinė elektros linija 330 kV ir jos apsaugos zona
35 kV elektros transformatorių pastotė

Esama ryšių infrastruktūra
Šviesolaidinio ryšio linija
RAIN elektroninių ryšių linija

Esama ir planuojama vandens tiekimo ir nuotekų tvarkymo infrastruktūra

Buitinių nuotekų valyklos:
Esama buitinių nuotekų valykla
Žybinė buitinių nuotekų valykla
Planuojama buitinių nuotekų valykla

Buitinių nuotekų valyklos teritorija ir apsaugos zona:
Buitinių nuotekų valyklos sanitarinė apsaugos zona

Vandenviečių apsaugos zona:
1-oji juosta
2-oji juosta
3-oji juosta

Vandens tiekimo, buitinių ir lietaus nuotekų esami ir planuojami tinklai:
Esami buitinių nuotekų tinklai
Esami slėginiai buitinių nuotekų tinklai
Planuojami buitinių nuotekų tinklai
Esami lietaus nuotekų tinklai
Planuojami lietaus nuotekų tinklai

Planuojamos vandens tiekimo ir nuotekų tvarkymo teritorijos:
Biržų miesto aglomeracija ir jos rajono Nr.

Vandenvietės:
Esama vandenvietė
Žybinė vandenvietė
Planuojama vandenvietė

3-oji juosta (A sektorius)
3-oji juosta (B sektorius)
50 m juosta

ESAMOS POTVYNIŲ GRĖSMĖS TERITORIJOS
Duomenų šaltinis Nr. 7

Sniego ir liūčių potvynių riba 10 proc.	Sniego ir liūčių potvynių riba 1 proc.
	Sniego ir liūčių potvynių riba 0,1 proc.

KITI ŽYMĖJIMAI
Duomenų šaltinis Nr. 1, 2, 5

Pastatai	Šiaurės Lietuvos karstinio regiono riba
Mėškai ir miškingos teritorijos	Vandens telkinys
Valstybinės reikšmės miškai	Pelkė
Mėškų pogrupiai	Upė, kanalas

Duomenų šaltiniai:
1. Geografinio pogrindžio kadastro erdvinis duomenų rinkinys, Nacionalinė žemės tarnyba prie ŽŪM;
2. Mėškų kadastro duomenys, Valstybinė miškų tarnyba;
3. Lietuvos Respublikos saugomų teritorijų valstybės kadastro duomenys, Valstybinė saugomų teritorijų tarnyba prie Aplinkos ministerijos;
4. Kultūros vertybių registro duomenys, Kultūros paveldo departamentas prie Kultūros ministerijos;
5. Žemės gelmių registro duomenys, Lietuvos geologijos tarnyba prie Aplinkos ministerijos;
6. Adresų registro, VI „Registrai centras“;
7. Potvynių grėsmės žemėlapis, Aplinkos Apsaugos agentūra;
8. Lietuvos Respublikos teritorijos specialioji žemės naudojimo sąlygų duomenų bazė, Nacionalinė žemės tarnyba prie ŽŪM;

UAB CityForm LT				BIRŽŲ RAJONO SAVIVALDYBĖS TERITORIJOS VANDENS TIEKIMO IR NUOTEKŲ TVARKYMO INFRASTRUKTŪROS PLĖTROS PLANO KEITIMAS			
Žemės ir 4, LT-0824 Vilnius Tel.: +370 656 100, el. p.: info@cityform.lt				Rengimo etapas / Sprendinių konkretizavimas			
ATP 1735	PV	G. Radvila	Skaitmeninė	Biržų miesto aglomeracija			
TPS 0075	TPS	G. Brakšys		M 1:10 000			
TPS 0105	TPS	G. Masekė					
	INŽ	A. Dencelaitė					
	GIS	M. Urmonaitė					
Studija	Organizatoriai			Žymos		Lapai	
SK	Biržų rajono savivaldybės administracija			CF-20U-43-SP-SK.02		Lapų	