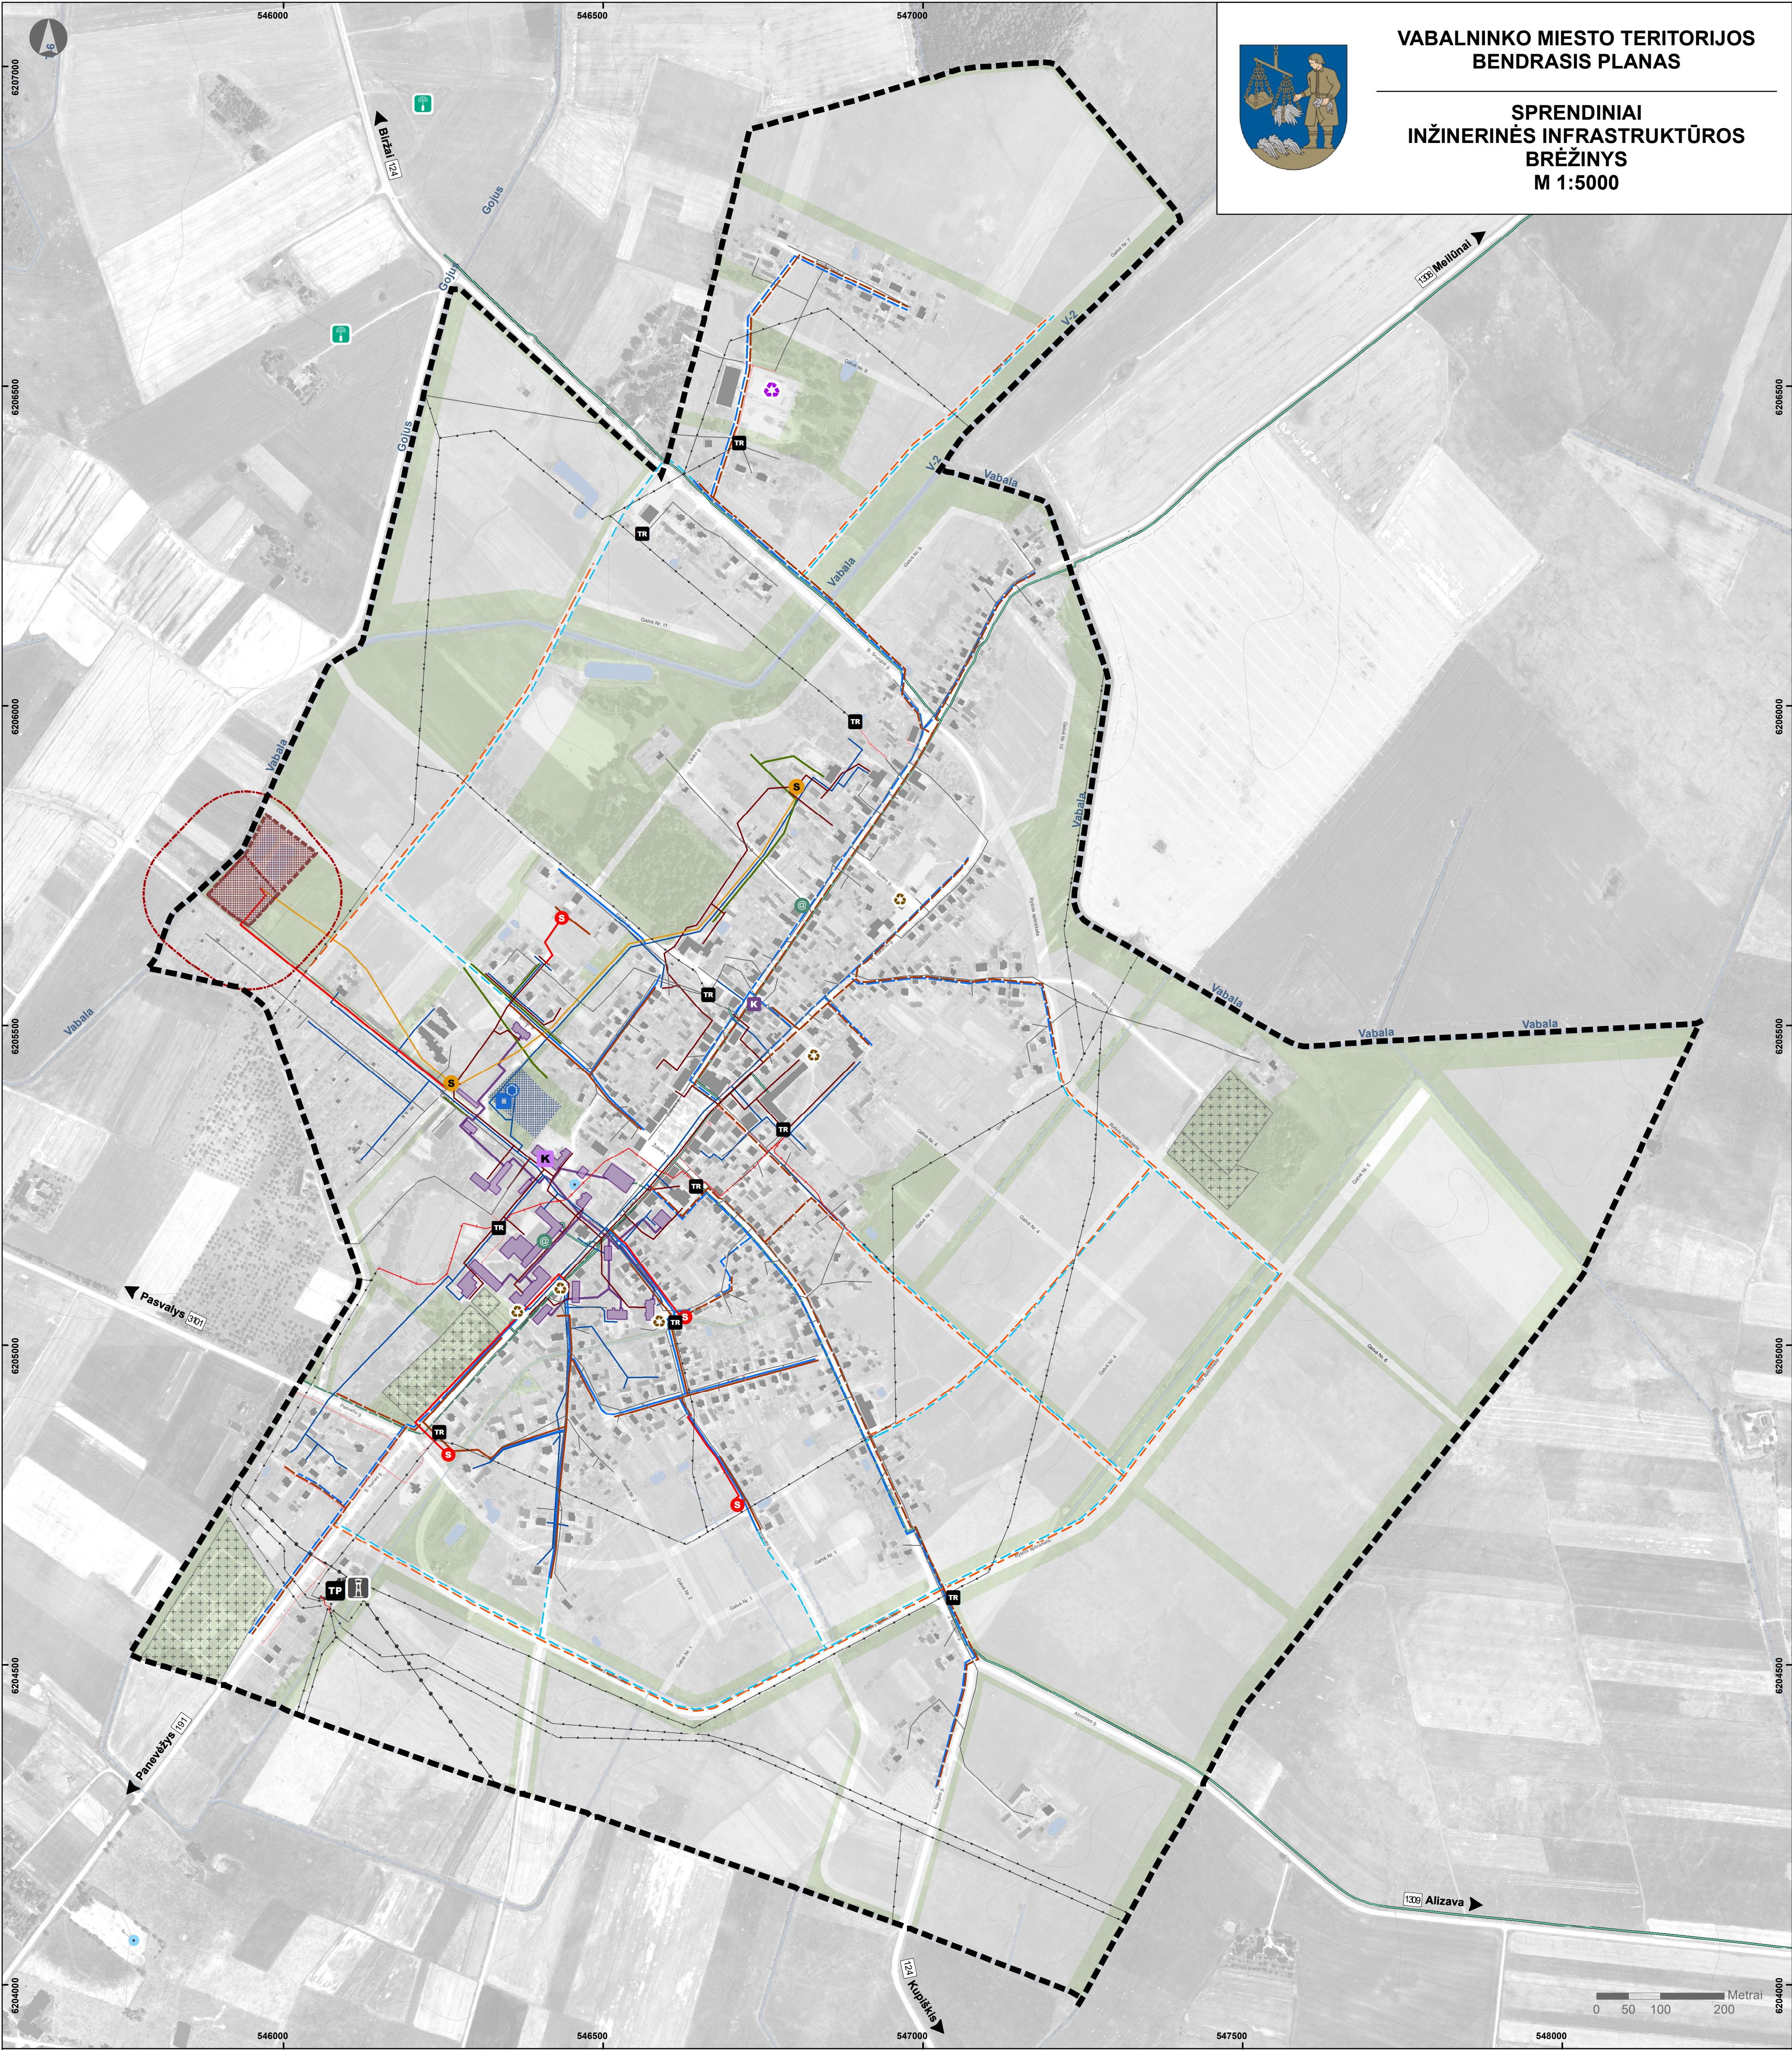


VABALNINKO Miesto teritorijos bendrasis planas

SPRENDINIAI
INŽINERINĖS INFRASTRUKTŪROS
BRĖŽINYS
M 1:5000

Sutartiniai ženklai

- Vabalninko miesto administracinė riba**
- Nagrinėjami rajonai**
- Elektros energijos tiekimo infrastruktūra**
- Esama rajoninė transformatorių pastotė 35/10 kV**
- Esama transformatorinė 10/0,4 kV**
- Esamas skirstomųjų elektros tinklų operatoriaus apžvalgos bokštas**
- 35 kV elektros skirstomųjų tinklų oro linijos**
- 10 kV elektros skirstomųjų tinklų oro linijos**
- 0,4 kV elektros skirstomųjų tinklų oro linijos**
- 10 kV elektros skirstomųjų tinklų požeminė kabelinė linija**
- 0,4 kV elektros skirstomųjų tinklų požeminė kabelinė linija**
- Šilumos tiekimo infrastruktūra**
- Esama centralizuoto šilumos tiekimo katilinė**
- Esama lokali katilinė**
- Esami centralizuoto šilumos tiekimo tinklai**
- Pastatai prijungti prie centralizuoto šilumos tiekimo sistemos**
- Vandens tiekimo infrastruktūra**
- Esama vandenvietė**
- Esamas (neveikiantis) vandentiekio bokštas**
- Planuojamas geriamo vandens gavybos gręžinys**
- Planuojami vandens gerinimo įrenginiai**
- Esami vandentiekio tinklai**
- Planuojami vandentiekio tinklai. I-as etapas**
- Planuojami vandentiekio tinklai. II-as etapas**
- Perspektyviniai vandentiekio tinklai**
- Vandenvietės apsaugos zonos juostos:**
- 1-oji juosta - griežto režimo apsaugos**
- Aptverta vandenvietės teritorija**
- 50 m juosta - taršos apribojimo**
- Nuotekų tvarkymo infrastruktūra**
- Esama nuotekų valykla**
- Planuojama nuotekų valyklos sanitarinės apsaugos zonos (100 m) riba**
- Esama buitinių nuotekų siurblinė**

- Planuojama buitinių nuotekų siurblinė**
- Esami savitakiniai buitinių nuotekų tinklai**
- Esami slėginiai buitinių nuotekų tinklai**
- Planuojami savitakiniai buitinių nuotekų tinklai. I-as etapas**
- Planuojami slėginiai buitinių nuotekų tinklai. I-as etapas**
- Planuojami buitinių nuotekų tinklai. II-as etapas**
- Perspektyviniai buitinių nuotekų tinklai**
- Esami paviršinių (lietaus) nuotekų tinklai**
- Atliekų tvarkymo infrastruktūra**
- Esama didelių gabaritų ir pavojingų atliekų surinkimo aikštelė**
- Esama komunalinių atliekų surinkimo konteinerių aikštelė**
- Elektroninių ryšių (telekomunikacijų) sistema**
- Esamas mobiliojo ryšio bokštas**
- Esamas plačiajuosčio interneto tinklas**
- Planuojamas plačiajuosčio interneto tinklas**
- Viešosios "Wi-Fi mieste" interneto vietos**

Teritorijos naudojimas

- Užstatytos ir užstatomos teritorijos**
- Vandens zona**
- Intensyviai ir ekstensyviai naudojamų želdynų zonos**
- Inžinerinės infrastruktūros koridorių zona**
- Kiti žymėjimai**
- Pastatai - pagrindiniai urbanistinės erdvinės struktūros formantai**
- Pagalbiniai pastatai**
- Kapinės**

ATESTATŲ Nr.	URBANISTIKA	VABALNINKO Miesto teritorijos bendrasis planas
A 609 PV	S. MOTIEKA	2019-12
A 2185 PDV	L. PANAVAITĖ	2019-12
26 PDV	S. ŽILINĖ	2019-12
A 669, 2671 PDV	A. GUČAS	2019-12
TPV 0060 PDV	J. TAMKIENĖ	2019-12
3534 PDV	V. VALEIKA	2019-12
Architektė	M. BALSYTĖ	2019-12
ORGANIZATORIUS:		
BP	BIRŽŲ RAJONO SAVIVALDYBĖS ADMINISTRACIJOS DIREKTORIUS	

SPRENDINIAI
INŽINERINĖS INFRASTRUKTŪROS
BRĖŽINYS
M 1:5 000

1. © Valstybinė saugomų teritorijų tarnyba prie Aplinkos ministerijos, 2018
2. © Kultūros paveldo departamentas prie kultūros ministerijos, 2018
3. Nekilnojamo turto registro centrinis duomenų bankas, 2018
4. Lietuvos ekologijos tarnyba prie Aplinkos ministerijos, 2018
5. Lietuvos respublikos miškų valstybės kadastro duomenys, 2018
6. ORT5 LT © Nacionalinė žemės ūkio tarnyba prie Žemės ūkio ministerijos, 2018
7. Atlikta naudojant ESRI® ArcMap programą

LAPAS	LAPŲ
1	1