Transeuropinio IX B transporto koridoriaus geležinkelių linijos Vilnius–Kaišiadorys–Šiauliai–Klaipėda ir Klaipėdos geležinkelio mazgo dalies (ruože nuo Klaipėdos iki Draugystės geležinkelio stoties) susisiekimo komunikacijų inžinerinės infrastruktūros vystymo planas

Sprendinių konkretizavimo stadija, M 1:100 000

SUTARTINIAI ŽYMĖJIMAI

Susisiekimo infrastruktūra

- Geležinkelio stotys
- Esamas geležinkelis
- Elektrifikuotas geležinkelis
- Esami keliai

Inžineriniai statiniai

- Transformatorių pastotės
- Esama traukos pastotė
- Projektuojama traukos pastotė (TPS)
- Projektuojama transformatorinė (AT)

Esama elektros oro linija

- 110 kV
- 330 kV
- Projektuojama elektros linija
- Esamas dujotekis
- Esamas naftotekis

Kultūros paveldo vertybės

- Kultūros paveldo objektai
- Kultūros paveldo objektų teritorijos
- Kultūros paveldo vizualinės apsaugos pozonis, apsaugos nuo fizinio poveikio pozonis

Saugomi gamtos paveldo objektai ir teritorijos

- Geologiniai gamtos paveldo objektai
- Geologiniai gamtos paveldo plotai
- Geomorfologiniai gamtos paveldo plotai
- Hidrogeologiniai gamtos paveldo plotai
- Hidrografiniai gamtos paveldo plotai
- Botaniniai gamtos paveldo objektai
- Botaniniai gamtos paveldo plotai
- Zoologiniai gamtos paveldo plotai
- Draustiniai
- Saugotini želdiniai
- Rezervatai
- Nacionaliniai ir regioniniai parkai
- Peikių teritorijos
- Atkurtiniųjų ir genetiniai skėpai
- Biosferos poligonai
- Funkcinio prioriteto zonos
- Paukščių apsaugai svarbios teritorijos - Natura 2000
- Buveinių apsaugai svarbios teritorijos - Natura 2000
- Jūrų uosto rezervinės teritorijos
- Karstinio regiono teritorijos
- Tradicinio laidojimo kapinių teritorijos

Specialiųjų žemės ir miško naudojimo sąlygos

- Elektros linijų apsaugos zonos
- Projektuojamos elektros linijos apsaugos zona
- Kelių apsaugos zonos
- Geležinkelių apsaugos zonos
- Magistralinių dujotekių apsaugos zonos
- Magistralinių naftotekių apsaugos zonos
- Suskystintų dujų pengimų apsaugos zonos
- Požeminių ryšių kabelių apsaugos zona
- Aerodromų apsaugos zonos
- Paviršinių vandens telkinių apsaugos zonos
- Paviršinių vandens telkinių apsaugos juostos
- Požeminių vandens telkinių apsaugos zonos
- Žuvininkystės tvenkinių apsaugos juostos
- Valstybinių parkų apsaugos zonos
- Gamybinių ir komunalinių objektų apsaugos zonos
- Karstinio regiono teritorijos
- Naujų kapinių apsaugos zonos

Kiti žymėjimai

- Savivaldybių administracinės ribos
- Valstybinių miškų plotai

Miškų grupės

- I grupė - rezervatiniai miškai
- II grupė - specialios paskirties miškai
- III grupė - apsauginiai miškai
- IV grupė - ūkiniai miškai
- Uždraytos teritorijos
- Gamybinės teritorijos

1994 metų Lietuvos koordinačių sistema LKS-94;

KARTOGRAFINIS PAGRINDAS
Lietuvos Respublikos teritorijos M 1: 10 000 skaitmeninis rastrinis ortofotografinis žemėlapis M 1:10 000 ORT 10LT © Nacionalinė Žemės tarnyba prie ŽŪM, 2012-2013
Lietuvos Respublikos teritorijos M 1: 10 000 georeferencinių erdvinių duomenų rinkinys M 1:10 000 GDB 10LT © Nacionalinė Žemės tarnyba prie ŽŪM, 2019
Lietuvos Respublikos teritorijos M 1: 10 000 specialiųjų žemės naudojimo sąlygų duomenų bazė M 1:10 000 SŽNS_DR10LT © Nacionalinė Žemės tarnyba prie ŽŪM, 2018
Kultūros vertybių registras © Kultūros paveldo departamentas prie KM, 2019
Miškų kadastro duomenys © Valstybinė miškų tarnyba prie AM, 2017
Lietuvos Respublikos saugomų teritorijų valstybės kadastras © Valstybinė saugomų teritorijų tarnyba prie AM, 2019
Nekilnojamojo turto registro centrinis duomenų bankas © VĮ "Registrų centras", 2021

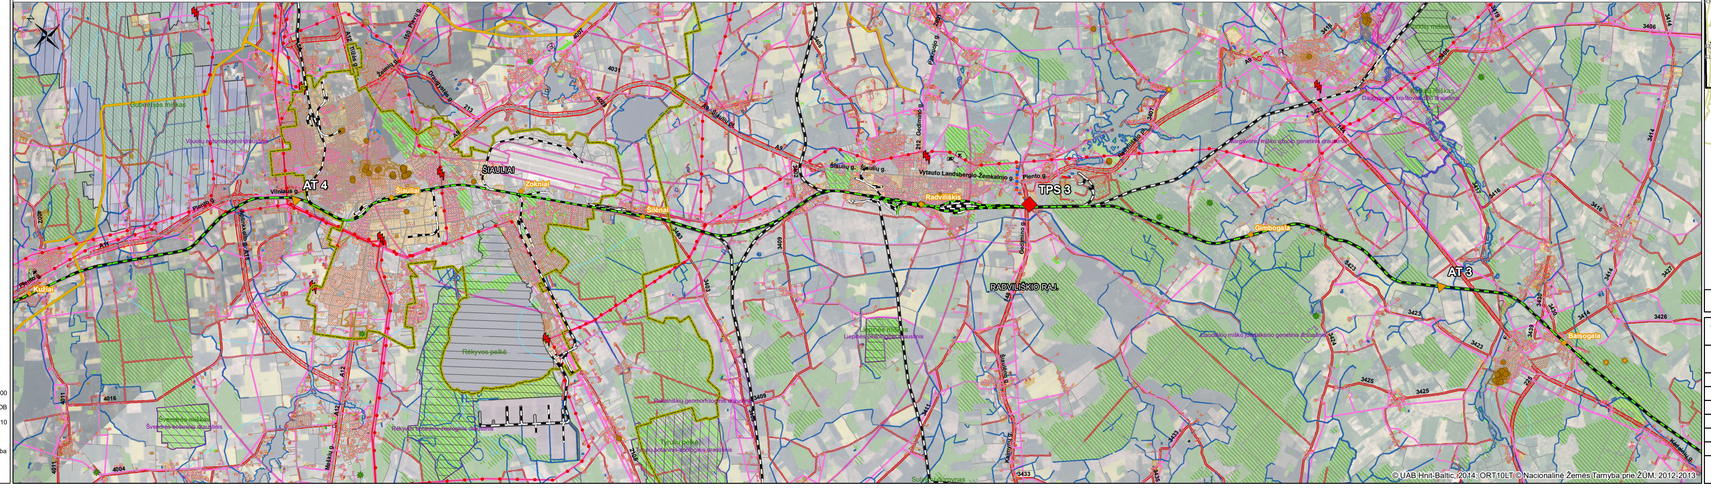

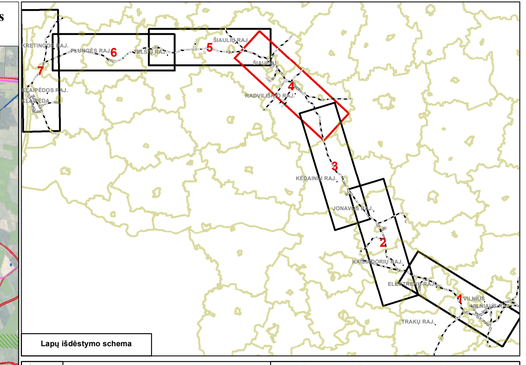

Lapų išdėstymo schema

Atestato Nr.		LTG INFRA AB „LTG Infra"	Transeuropinio IX B transporto koridoriaus geležinkelių linijos Vilniuis–Kaišiadorys–Šiauliai–Klaipėda ir Klaipėdos geležinkelio mazgo dalies (ruože nuo Klaipėdos iki Draugystės geležinkelio stoties) susisiekimo komunikacijų inžinerinės infrastruktūros vystymo planas
A 1416	TPV	Remigijus Šimkus	Sprendinių konkretizavimo stadija
	TPS	Gražina Mikalauskienė	
	TPS	Kristina Račkauskaitė	Pagrindinis brėžinys, M 1:100 000
	TPS	Jūratė Matūzienė	
Etapas		Lietuvos Respublikos susisiekimo ministerija Gedimino pr. 17, LT-01505, Vilnius	VSM584/VMS018/VSM19-00-TP-BSF-02
SP			

Laida	Lapas	Lapų
O	4	7