
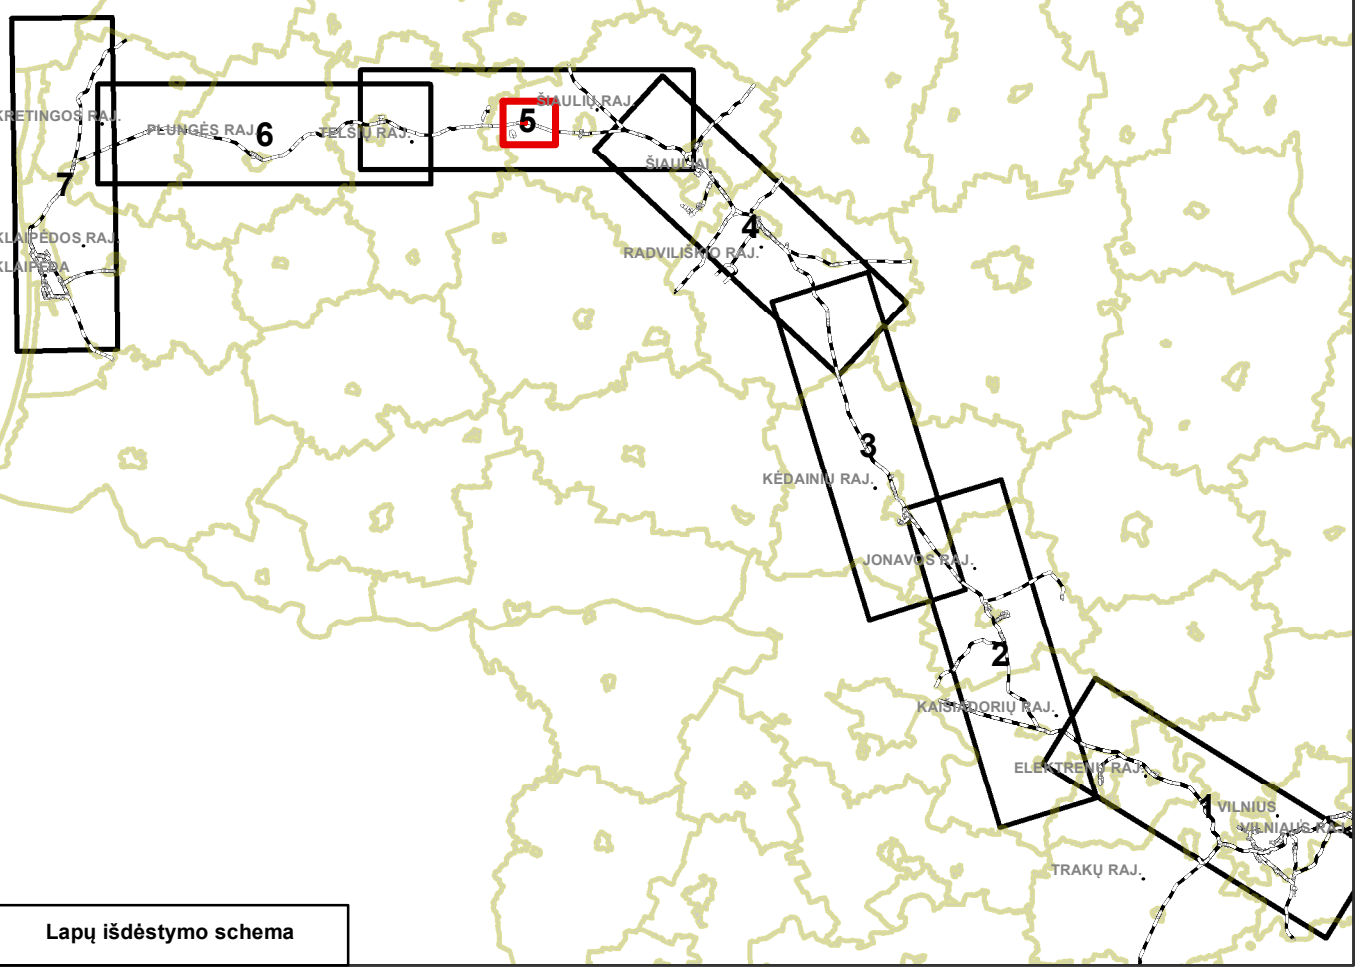


Transeuropinio IX B transporto koridoriaus geležinkelių linijos Vilnius–Kaišiadorys–Šiauliai–Klaipėda ir Klaipėdos geležinkelio mazgo dalies (ruože nuo Klaipėdos iki Draugystės geležinkelio stoties) susisiekimo komunikacijų inžinerinės infrastruktūros vystymo planas

Planuojama autotransformatorinė AT5, M 1: 1000

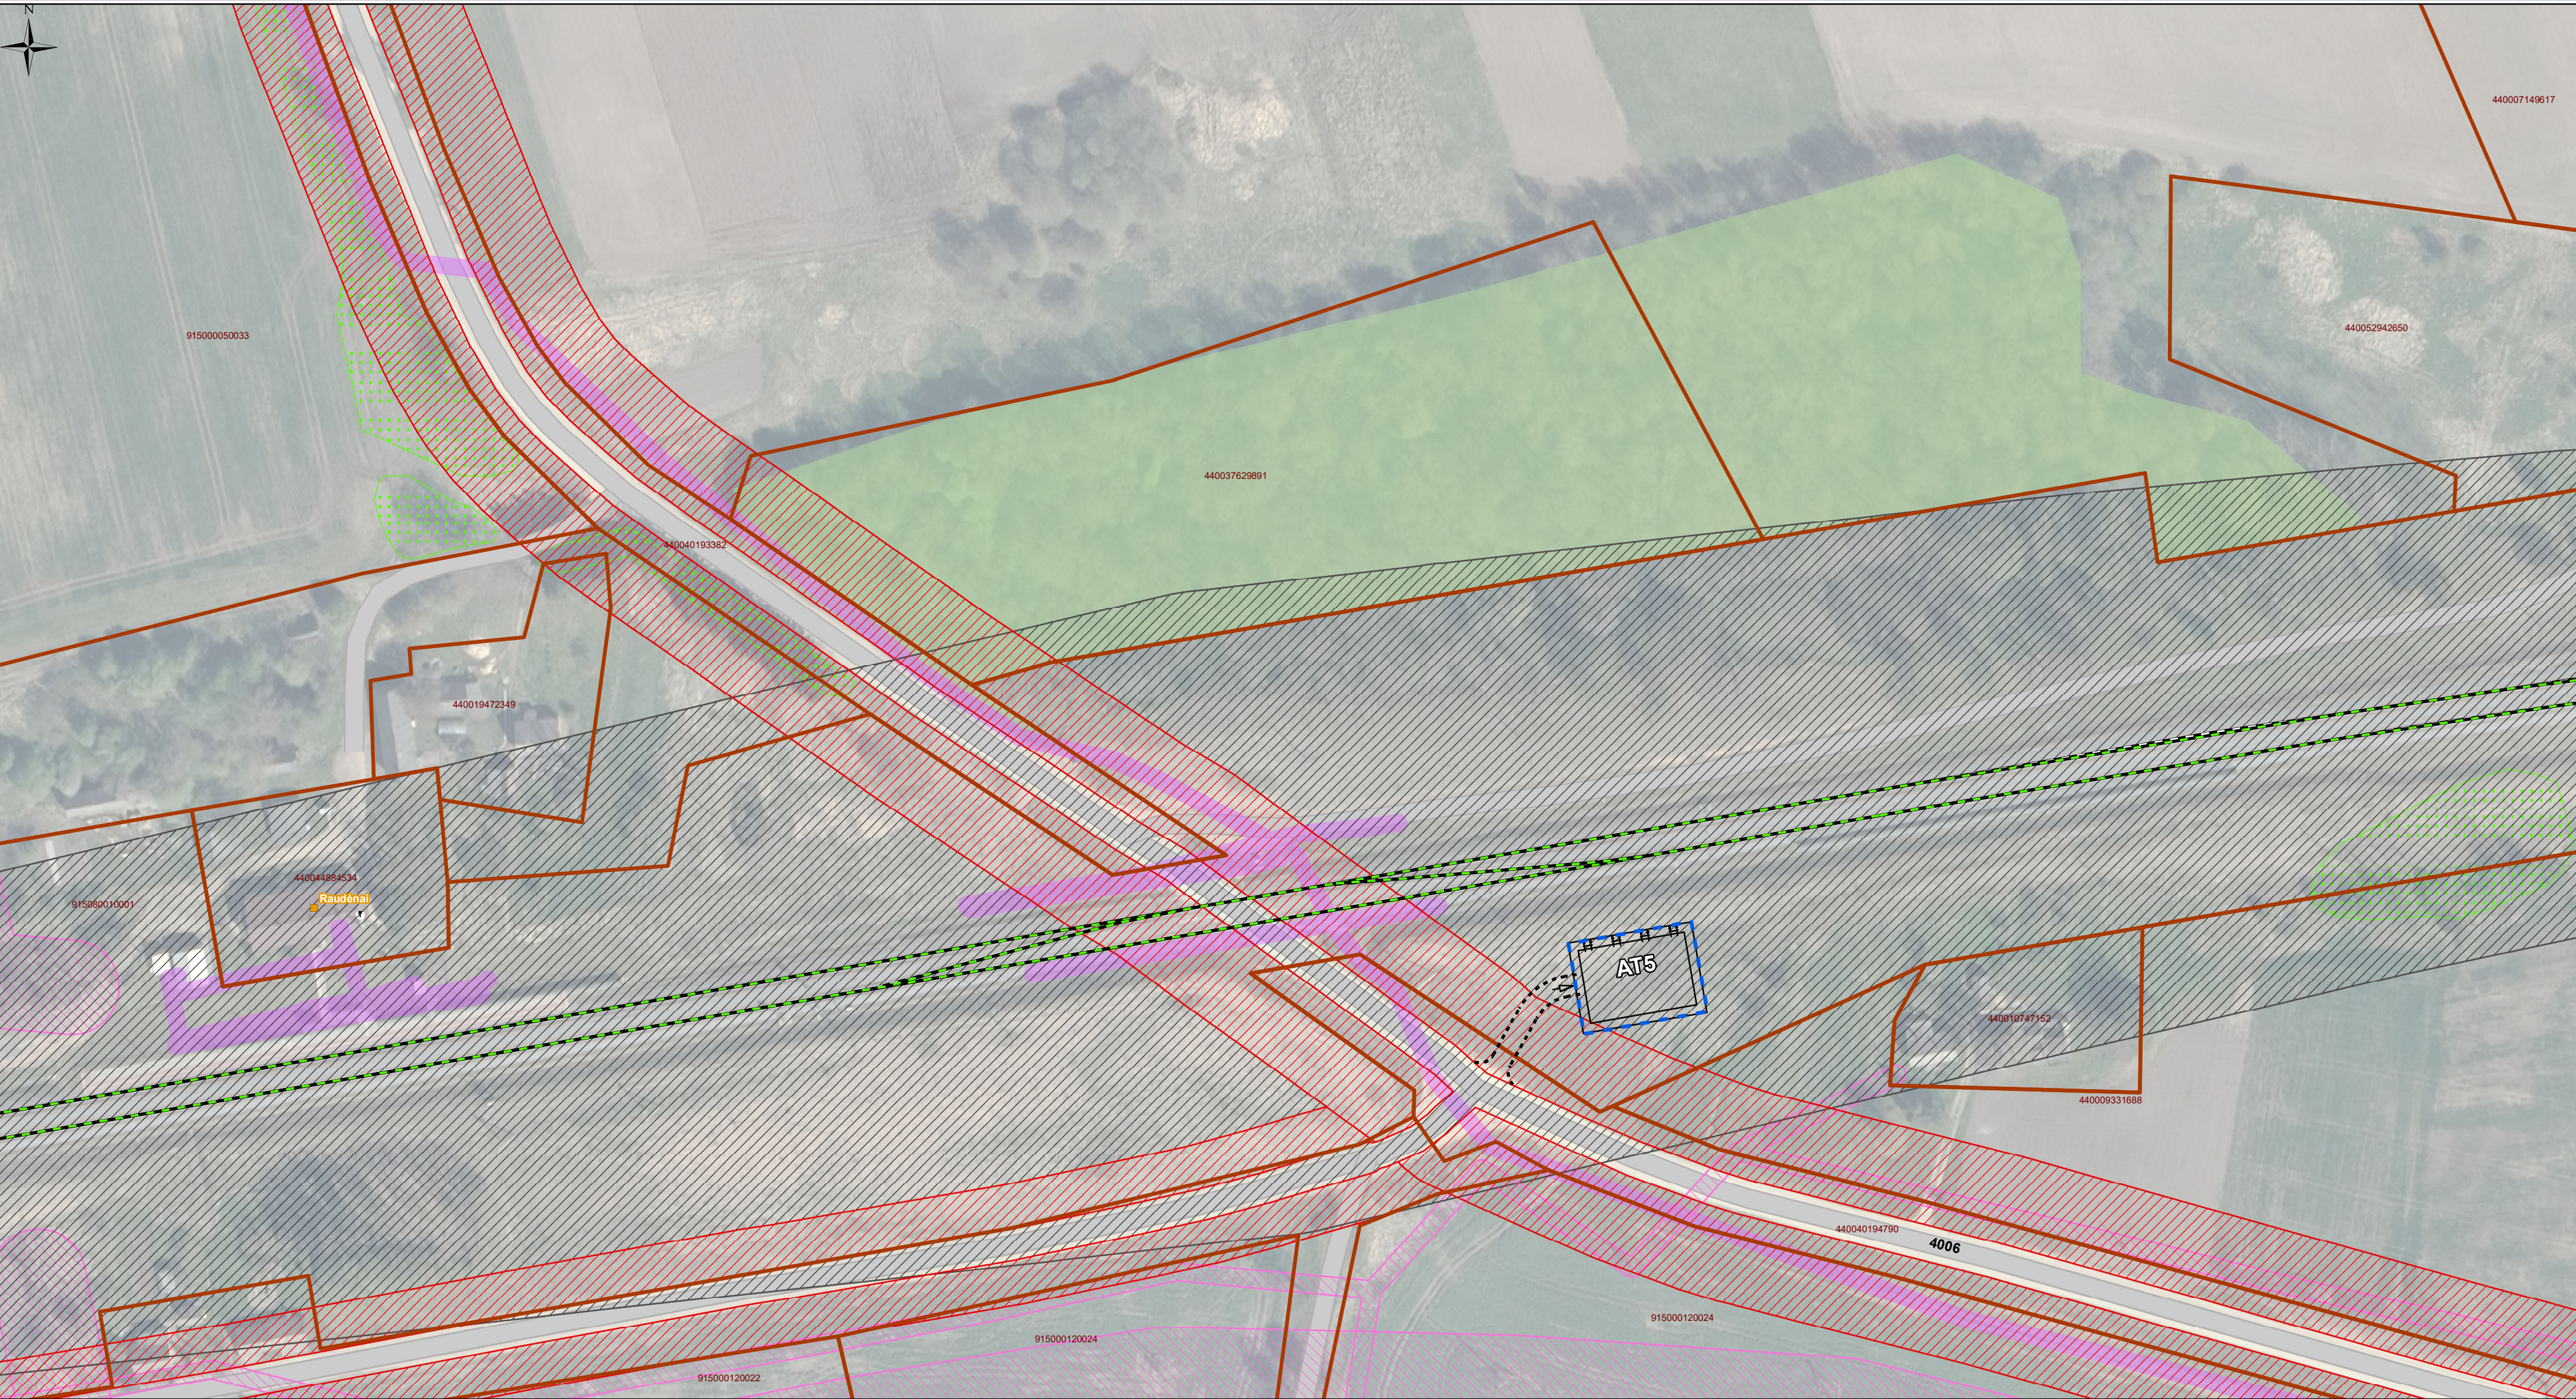

Lapų išdėstymo schema

SUTARTINIAI ŽYMĖJIMAI

Susisiekimo infrastruktūra

- Geležinkelio stotys
- Esamas geležinkelis
- Planuojamas elektrifikuoti geležinkelis
- Esami keliai
- Projektuojamas privažiuojamasis kelias

Specialiųjų žemės ir miško naudojimo sąlygos

- Geležinkelių apsaugos zonos
- Kelių apsaugos zonos
- Elektros linijų apsaugos zonos
- Požeminių ryšių kabelių apsaugos zona
- Gamybinių ir komunalinių objektų apsaugos zonos
- Saugotini želdiniai

Kiti žymėjimai

- Sklypo riba
- Teritorija autotransformatoriaus statybai
- Miškų grupės
- I grupė - rezervatiniai miškai
- II grupė - specialios paskirties miškai
- III grupė - apsauginiai miškai
- IV grupė - ūkiniai miškai

1994 metų Lietuvos koordinacių sistema LKS-94;

KARTOGRAFINIS PAGRINDAS

Lietuvos Respublikos teritorijos M 1: 10 000 skaitmeninis rastrinis ortofotografinis žemėlapis M 1:10 000 ORT 10LT © Nacionalinė žemės tarnyba prie ŽŪM, 2017
Lietuvos Respublikos teritorijos M 1: 10 000 georeferencinių erdvinį duomenų rinkinys M 1:10 000 GDB 10LT © Nacionalinė žemės tarnyba prie ŽŪM, 2019
Lietuvos Respublikos teritorijos M 1: 10 000 specialiųjų žemės naudojimo sąlygų duomenų bazė M 1:10 000 SŽNS_DR10LT © Nacionalinė žemės tarnyba prie ŽŪM, 2018
Kultūros vertybių registras © Kultūros paveldo departamentas prie KM, 2019
Miškų kadastro duomenys © Valstybinė miškų tarnyba prie AM, 2017
Lietuvos Respublikos saugomų teritorijų valstybės kadastras © Valstybinė saugomų teritorijų tarnyba prie AM, 2019
Nekilnojamojo turto registro centrinis duomenų bankas © VĮ "Registru centras", 2021

Atestato Nr.				Transeuropinio IX B transporto koridoriaus geležinkelių linijos Vilnius–Kaišiadorys–Šiauliai–Klaipėda ir Klaipėdos geležinkelio mazgo dalies (ruože nuo Klaipėdos iki Draugystės geležinkelio stoties) susisiekimo komunikacijų inžinerinės infrastruktūros vystymo planas		
A 1416	TPV	Remigijus Šimkus	2021-04-29	Sprendinių konkretizavimo stadija		
	TPS	Gražina Mikalauskienė	2021-04-29			
	TPS	Kristina Račkauskaitė	2021-04-29			
	TPS	Jūratė Matuzienė	2021-04-29			
Etapas		Lietuvos Respublikos susisiekimo ministerija Gedimino pr. 17, LT-01505, Vilnius			Planuojama autotransformatorinė AT5, M 1: 1000	Laida
SP		VSM584/VMS018/VSM19-00-TP-BSF-02			Lapas	Lapų
					1	1