

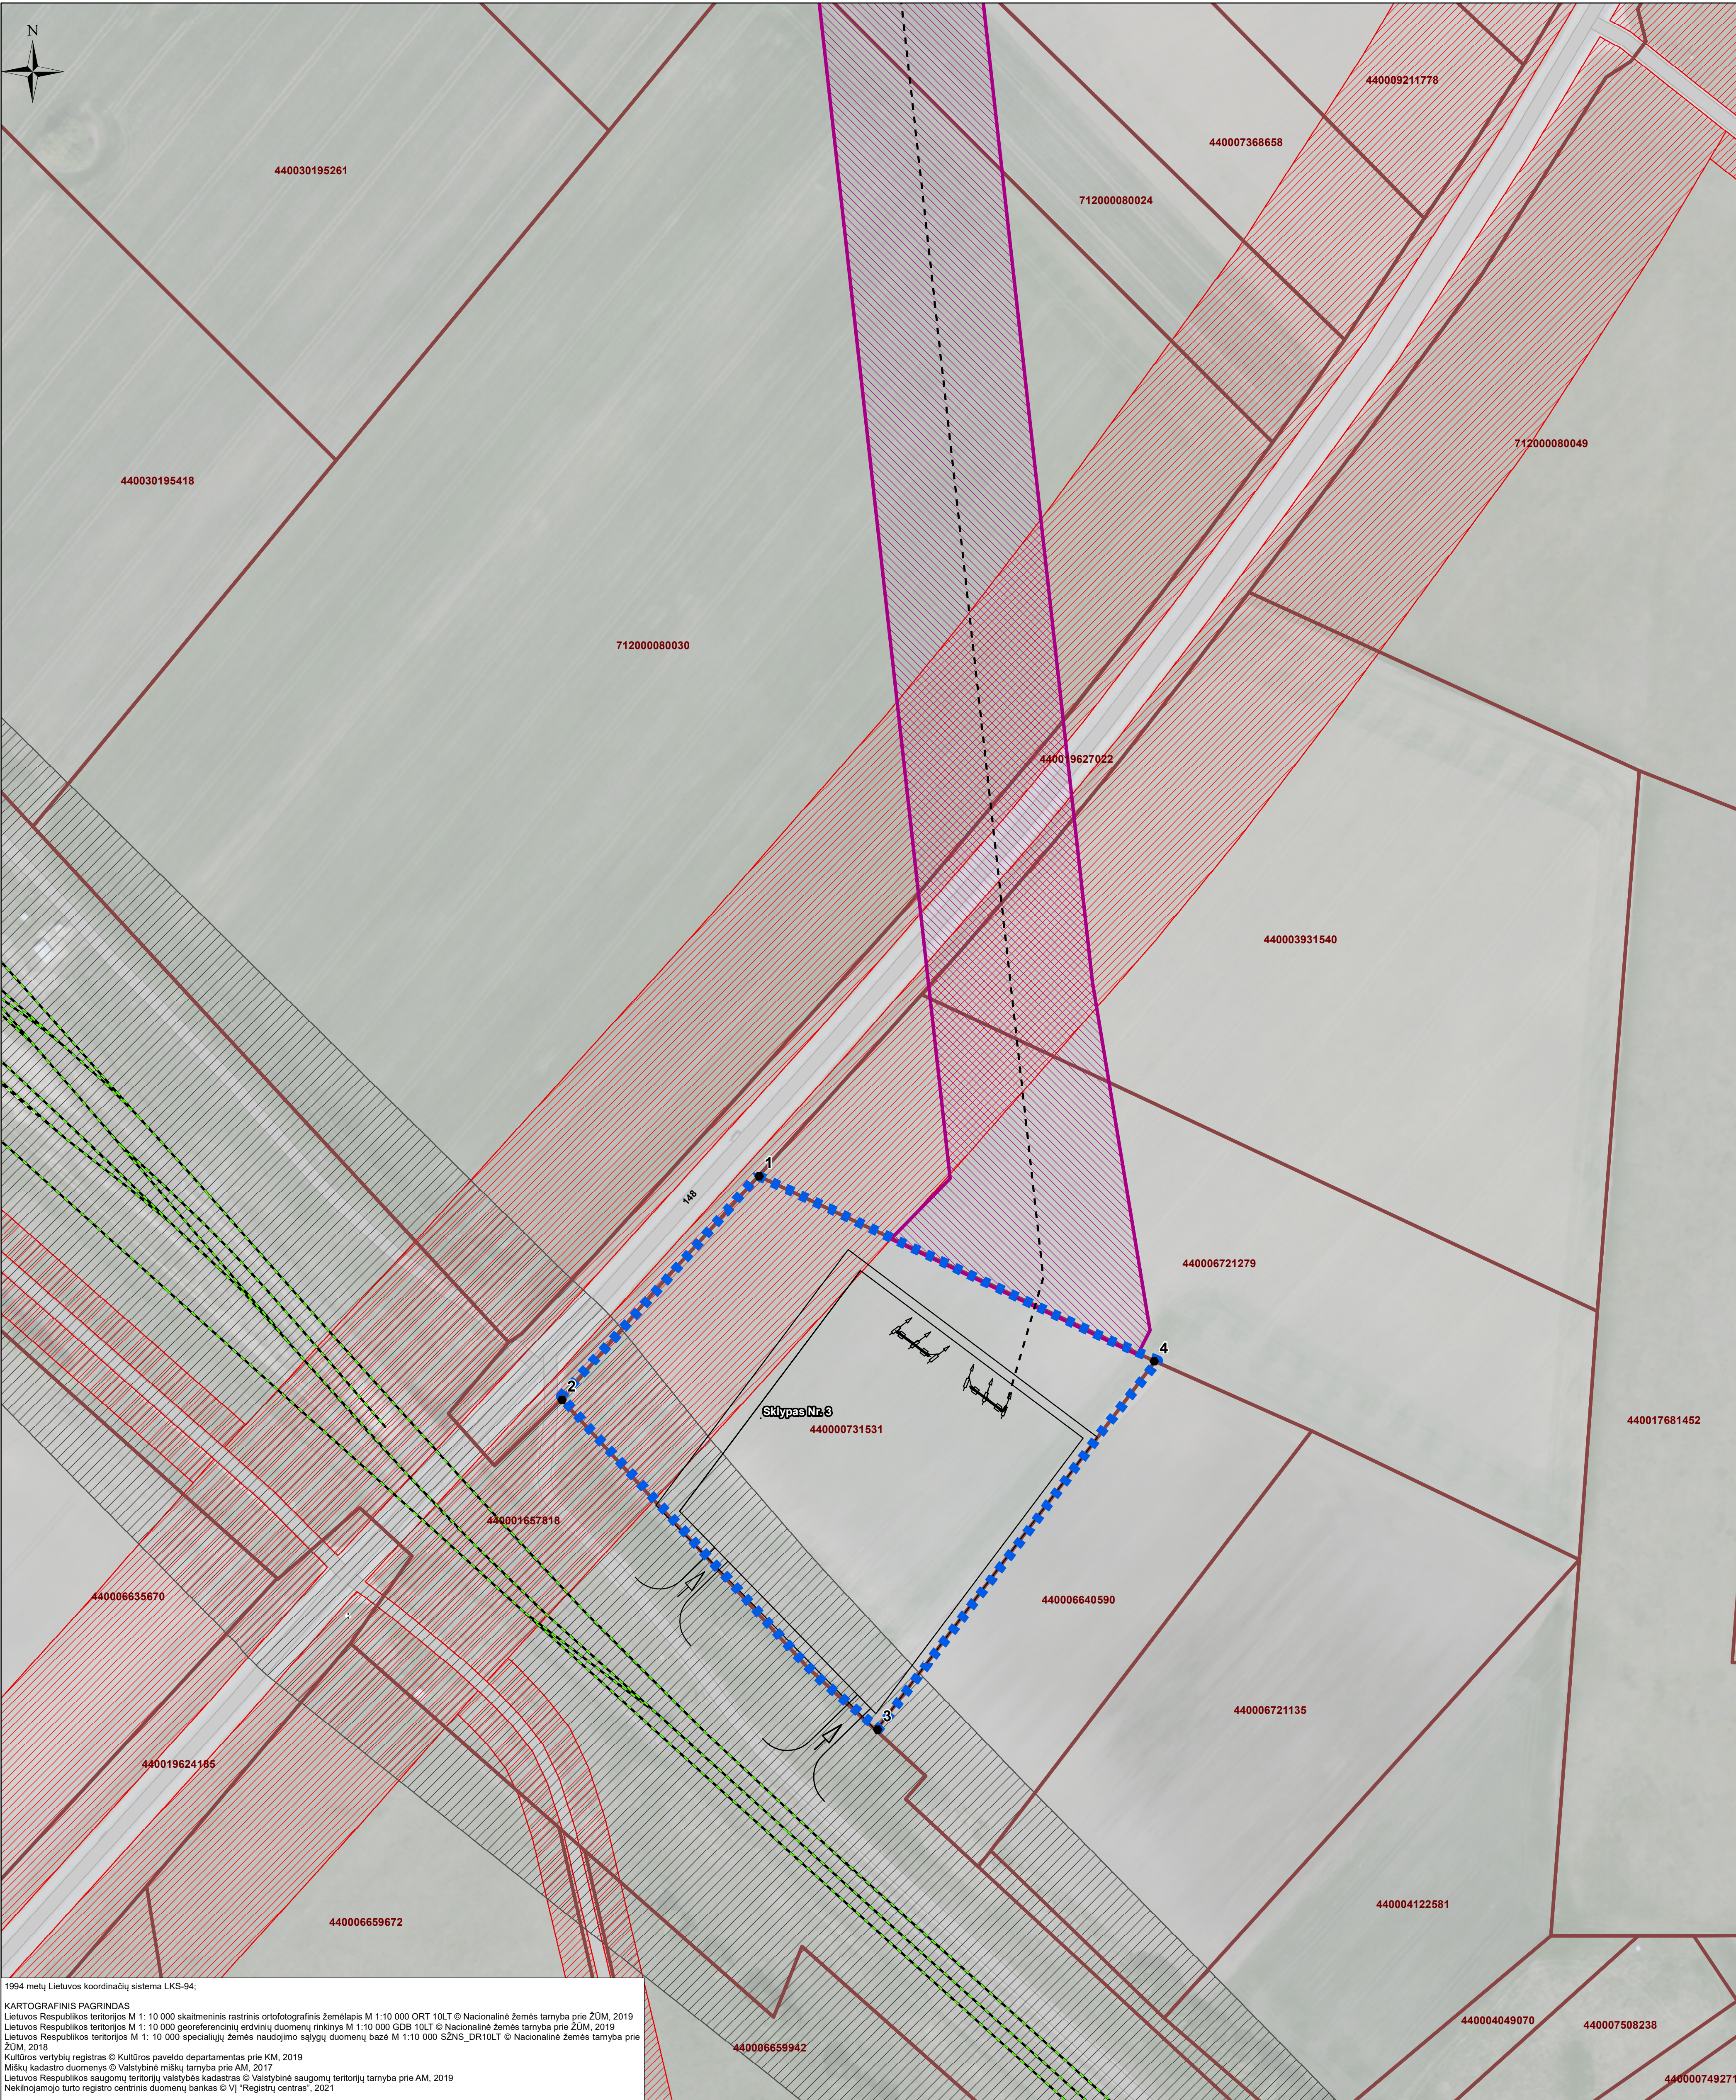


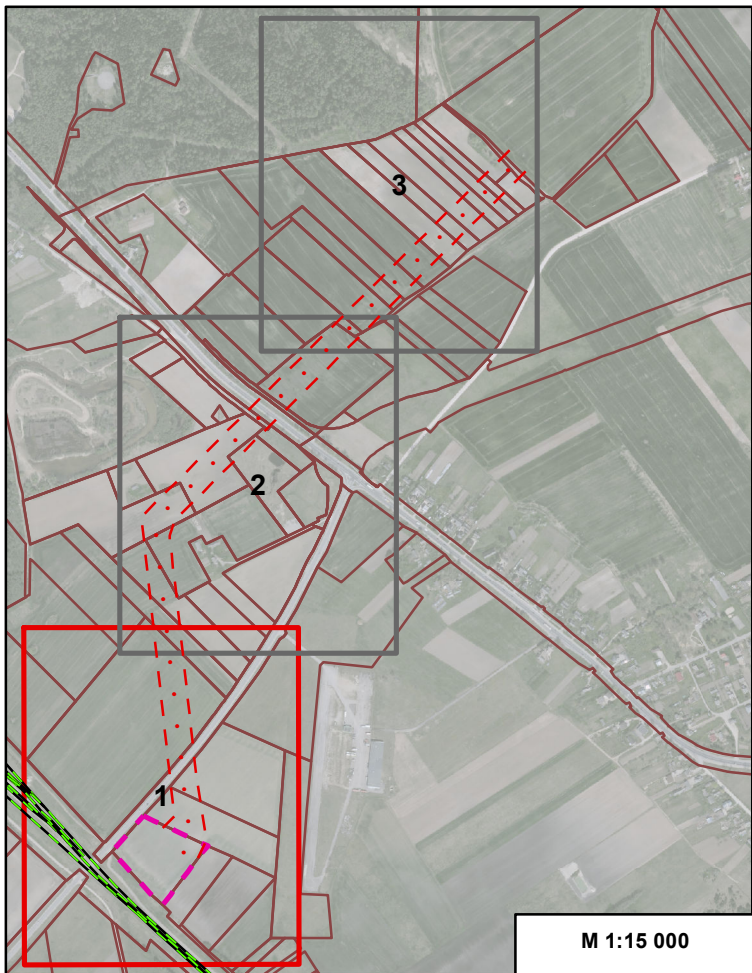

1994 metų Lietuvos koordinatų sistema LKS-94;

KARTOGRAFINIS PAGRINDAS
Lietuvos Respublikos teritorijos M 1: 10 000 skaitmeninis rastrinis ortofotografinis žemėlapis M 1:10 000 ORT 10LT © Nacionalinė žemės tarnyba prie ŽŪM, 2019
Lietuvos Respublikos teritorijos M 1: 10 000 georeferencinių erdvinčių duomenų rinkinys M 1:10 000 GDB 10LT © Nacionalinė žemės tarnyba prie ŽŪM, 2019
Lietuvos Respublikos teritorijos M 1: 10 000 specialiujų žemės naudojimo sąlygų duomenų bazė M 1:10 000 SŽNS_DR10LT © Nacionalinė žemės tarnyba prie ŽŪM, 2018
Kultūros vertybių registras © Kultūros paveldo departamentas prie KM, 2019
Mėškų kadastro duomenys © Valstybinė mėškų tarnyba prie AM, 2017
Lietuvos Respublikos saugomųjų teritorijų valstybės kadastras © Valstybinė saugomųjų teritorijų tarnyba prie AM, 2019
Nekilnojamojo turto registro centrinis duomenų bankas © VĮ "Registrų centras", 2021

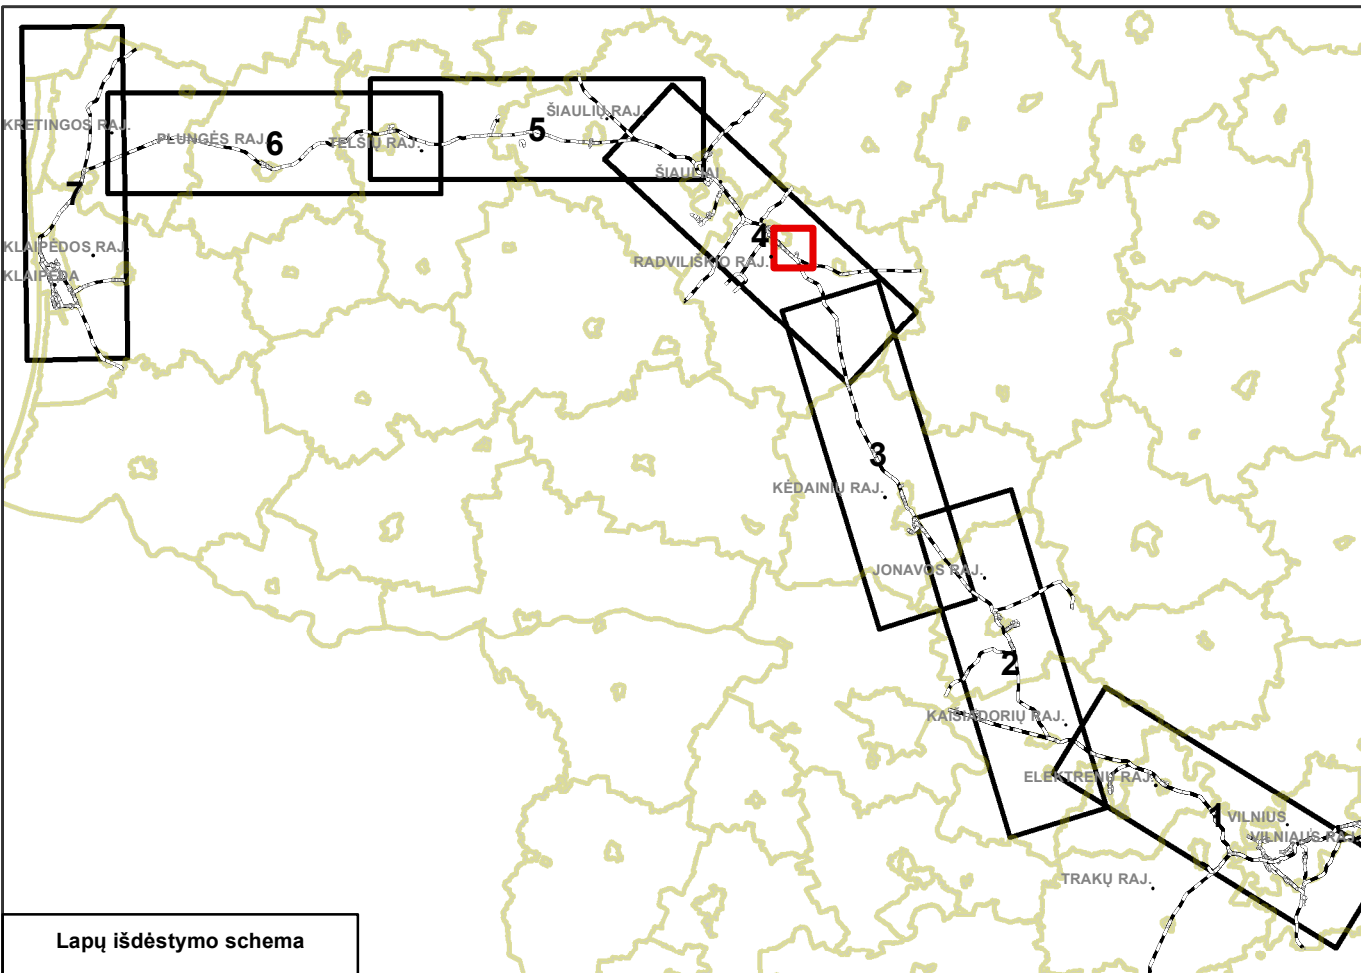

I projektuojamos 110kV elektros linijos apsaugos zonos ribas patenkantys žemės sklypai

Eil. Nr.	Žemės sklypo unikalus Nr.	Plotas, ha
1	4400-0393-1540	0,2303
2	4400-0672-1279	0,5172
3	7120-0008-0030	1,2153
4	7120-0008-0024	0,3071
5	4400-1962-7022	0,1597

Visuomenės poreikiams paimamas žemės plotas

Sklypo kampo koordinatės

Nr.	Koordinatė (x,y)
1	473787, 6183181
2	473724, 6183110
3	473825, 6183004
4	473913, 6183122

SUTARTINIAI ŽYMĖJIMAI

Susisiekimo infrastruktūra

- Planuojamas elektrifikuoti geležinkelis
- Esami keliai
- Inžineriniai tinklai
- Projektuojama 110 kV oro linijos ašis
- Specialiujų žemės ir miško naudojimo sąlygos
- Geležinkelių apsaugos zonos

Kelių apsaugos zonos

Elektros linijų apsaugos zonos

Projektuojamos elektros linijos apsaugos zona

Kiti žymėjimai

Sklypo riba

Visuomenės poreikiams paimamas žemės sklypas

Žemės sklypo kampo koordinatės numeris

Atestato Nr.				Transeuropinio IX B transporto koridoriaus geležinkelio linijos Vilnius–Kaišiadorys–Šiauliai–Klaipėda ir Klaipėdos geležinkelio mazgo dalies (ruože nuo Klaipėdos iki Draugystės geležinkelio stoties) susisiekimo komunikacijų inžinerinės infrastruktūros vystymo planas		
AB „LTG Infra“						
A 1416	TPV	Remigijus Šimkus	2021-04-21	Sprendinių konkretizavimo stadija		
	TPS	Grażina Mikalauskienė	2021-04-21	Planuojama traukos pastotė TPS3, M 1:1 000		
	TPS	Kristina Račkauskaitė	2021-04-21			
	TPS	Jūratė Matčizienė	2021-04-21			
Etapas	Lietuvos Respublikos susisiekimo ministerija			VSM584/VMS018/VSM19-00-TP-BSF-02		
SP	Gedimino pr. 17, LT-01505, Vilnius					
				Lapas	Lapų	
				1	3	